
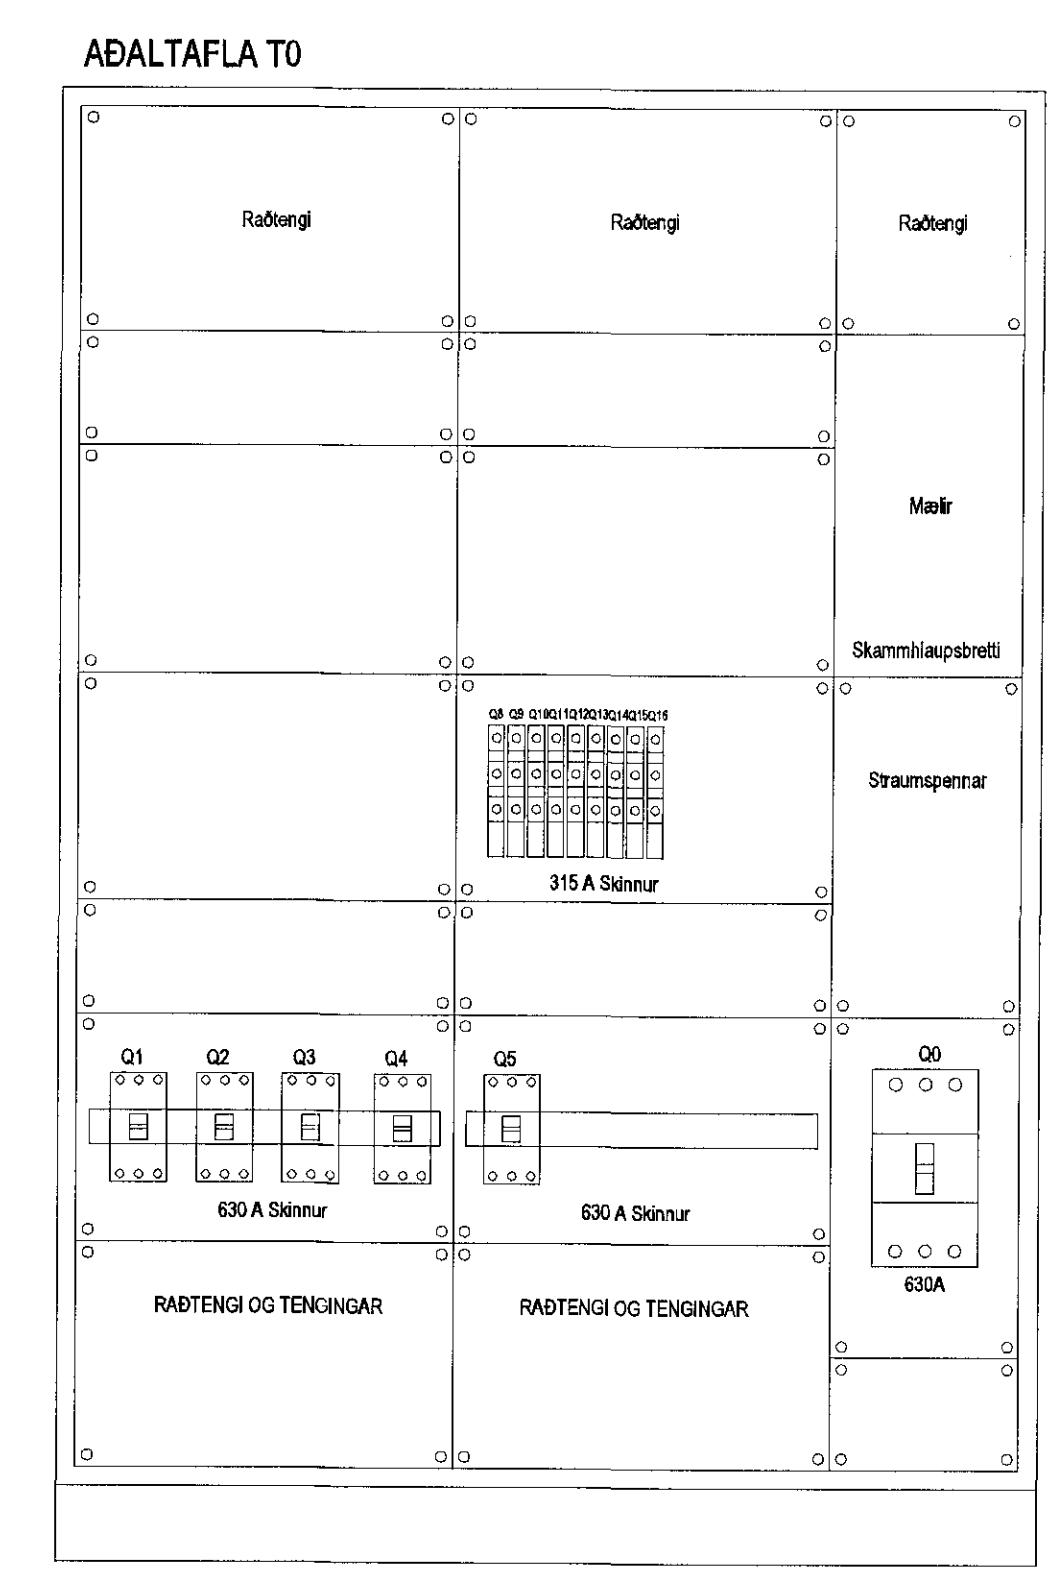


MÖTTEKIÐ

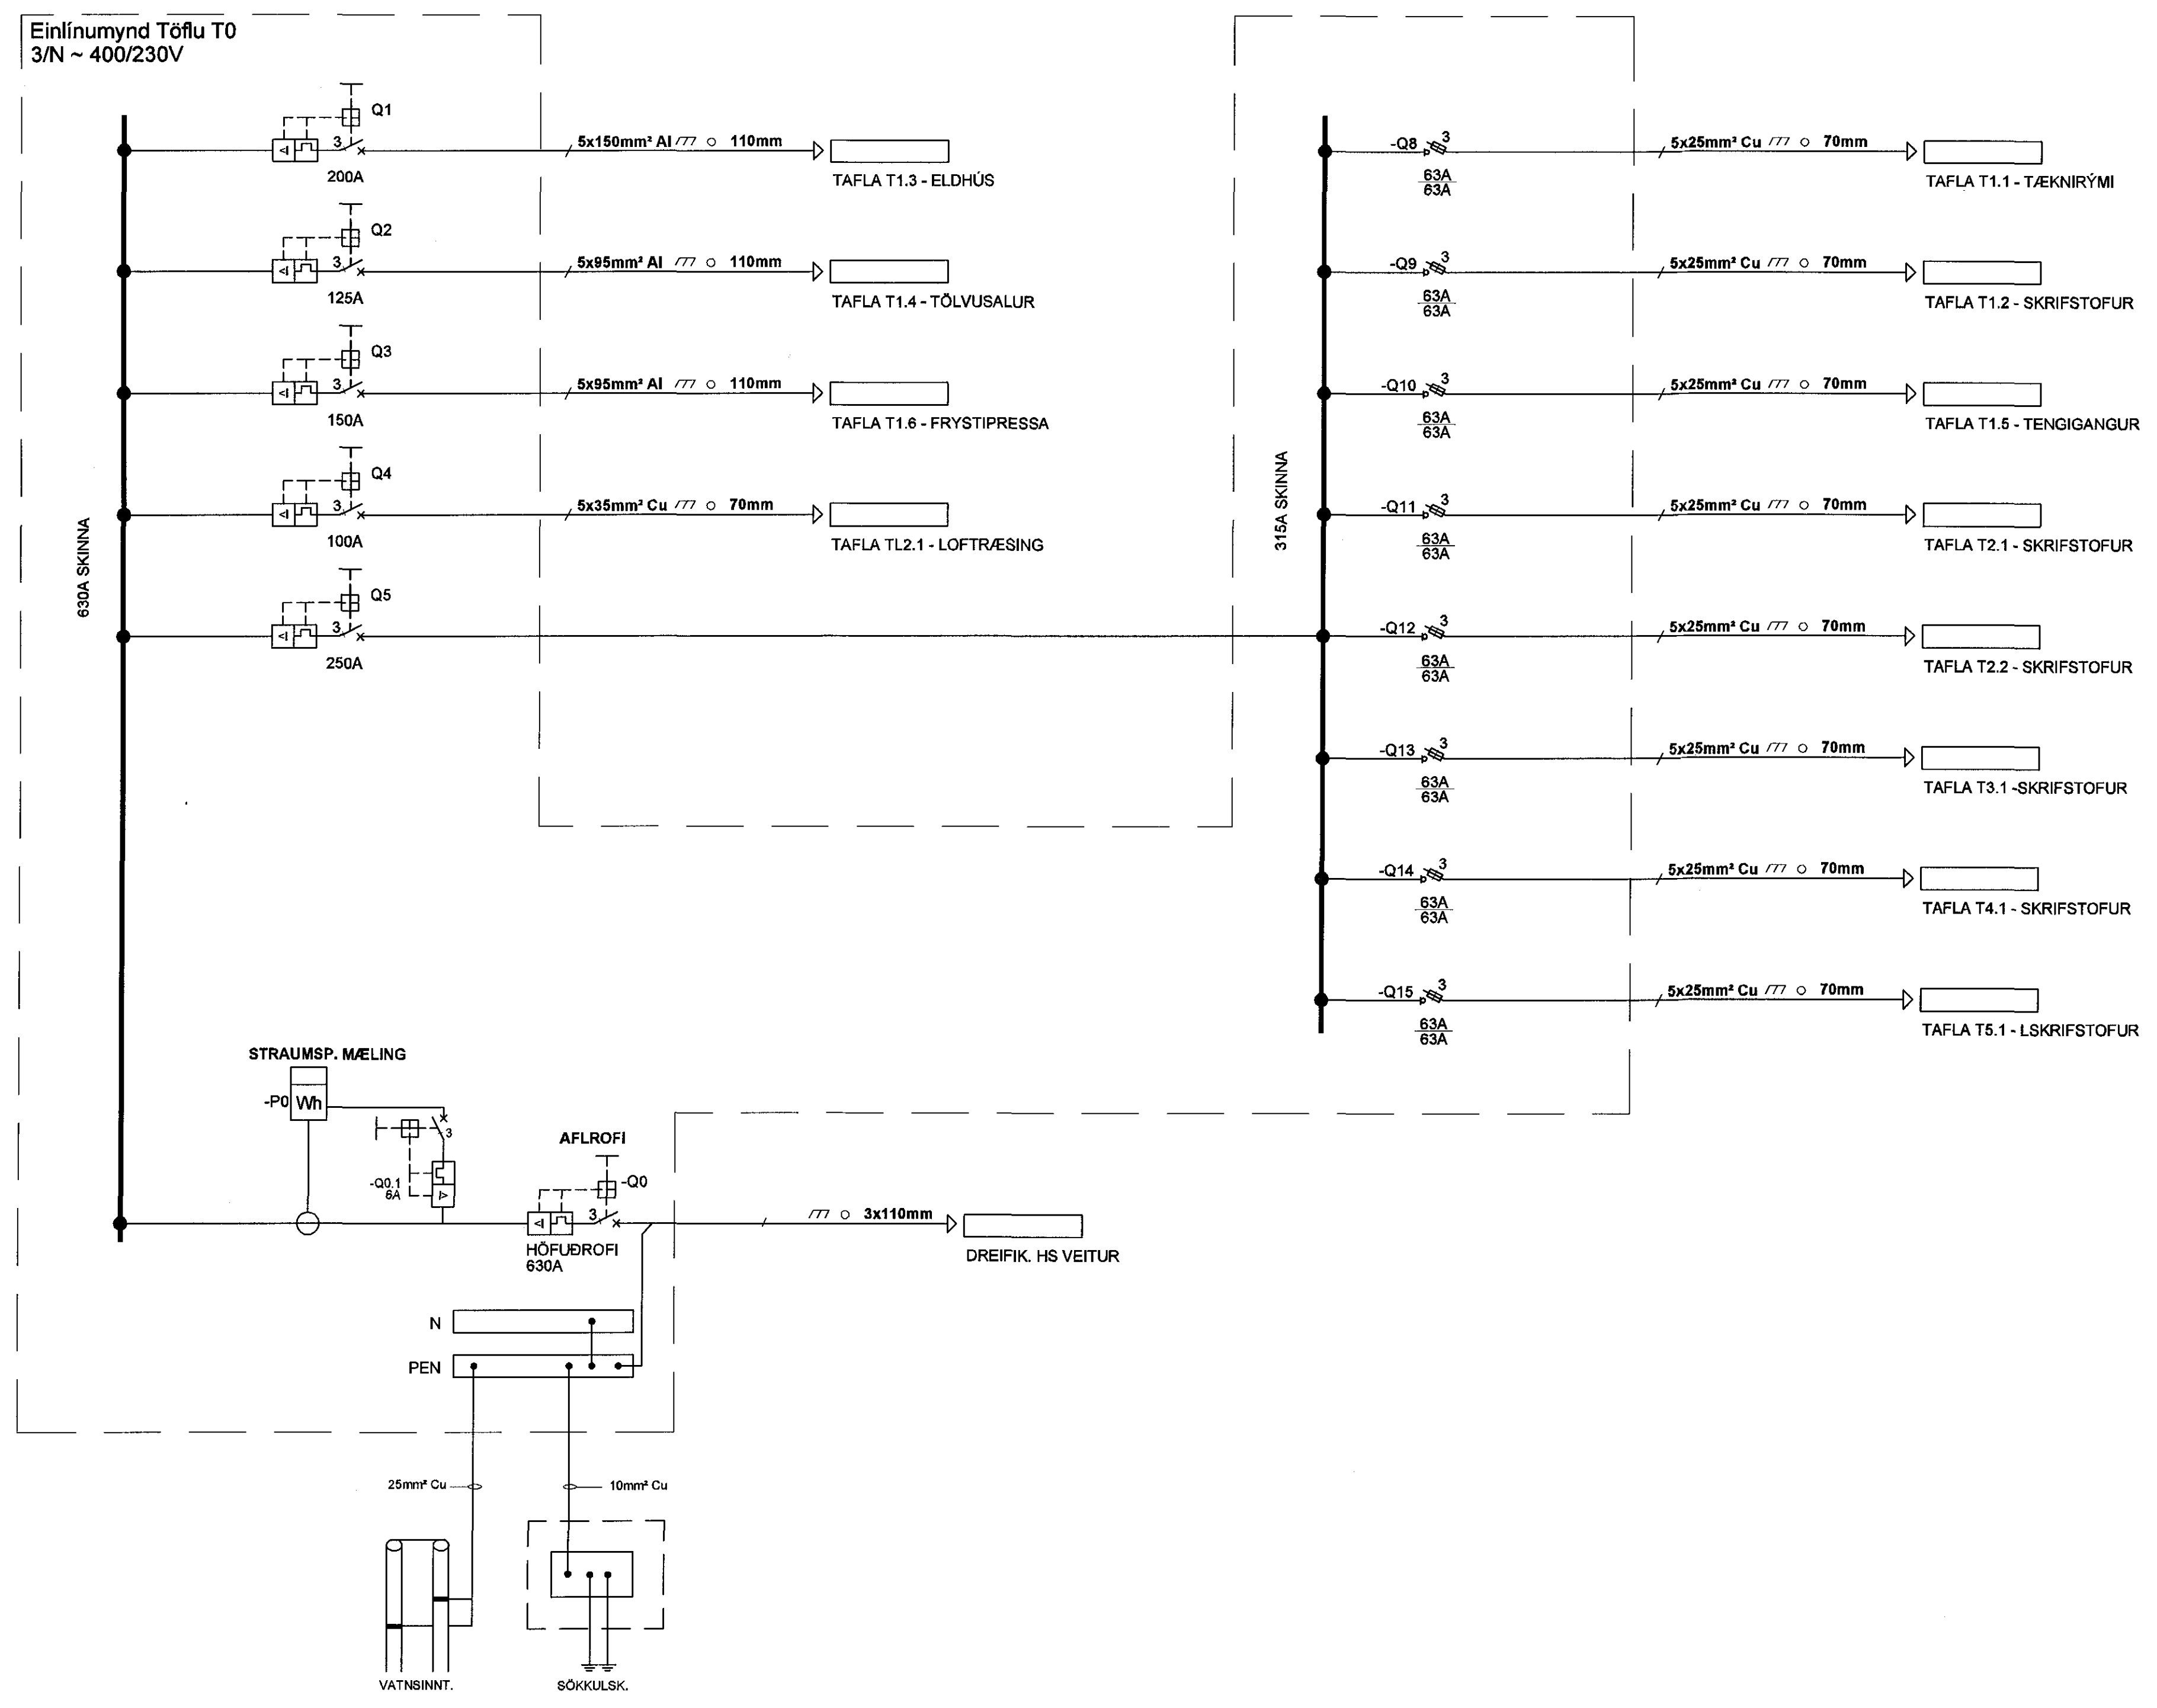

ADALTAFLA T0  
TILLAGA AÐ UPPRÖÐUN OG STÆRD  
BREIDD 105sm HÆÐ 200sm DÝPT 40sm

**b**  
BATTERIÐ  
ARKITEKTARFIRM KT.

ARITUN HOHNUNARSTJÓRA

BR.	DAGS.	BREYTING.	HA.

**UMSJÁ**  
VERKFRÆÐISTOFA

STRANDGATA 11, HAFNARFJÖRÐUR s. 8644280 / 8644383, www.umsja hf.is

VERKHEITI:  
**FORNUBÚÐIR 5**  
HAFNARFJÖRÐUR

TEIKNINGAHEITI:  
**ADALTAFLA T0**  
EINLINUMYND

HANNAÐ: SIS	TEIKNAD: SIS	YFIRFARID: JJ
DAGS. ÚTG: 24.04.2018	DAGS. BREYTT: -	MÆLIKVARÐI: A1
VERKNUMER: 17-023	TEIKNINGANUMER: R6.0.01	ÚTG: KT.
SAMBYKKT: Július Jóhannesson		KT. 050461-5219