


Sampykkt bann
03. maí 2018
Byggingafulltrúgvin / HAFNARFIRÐI

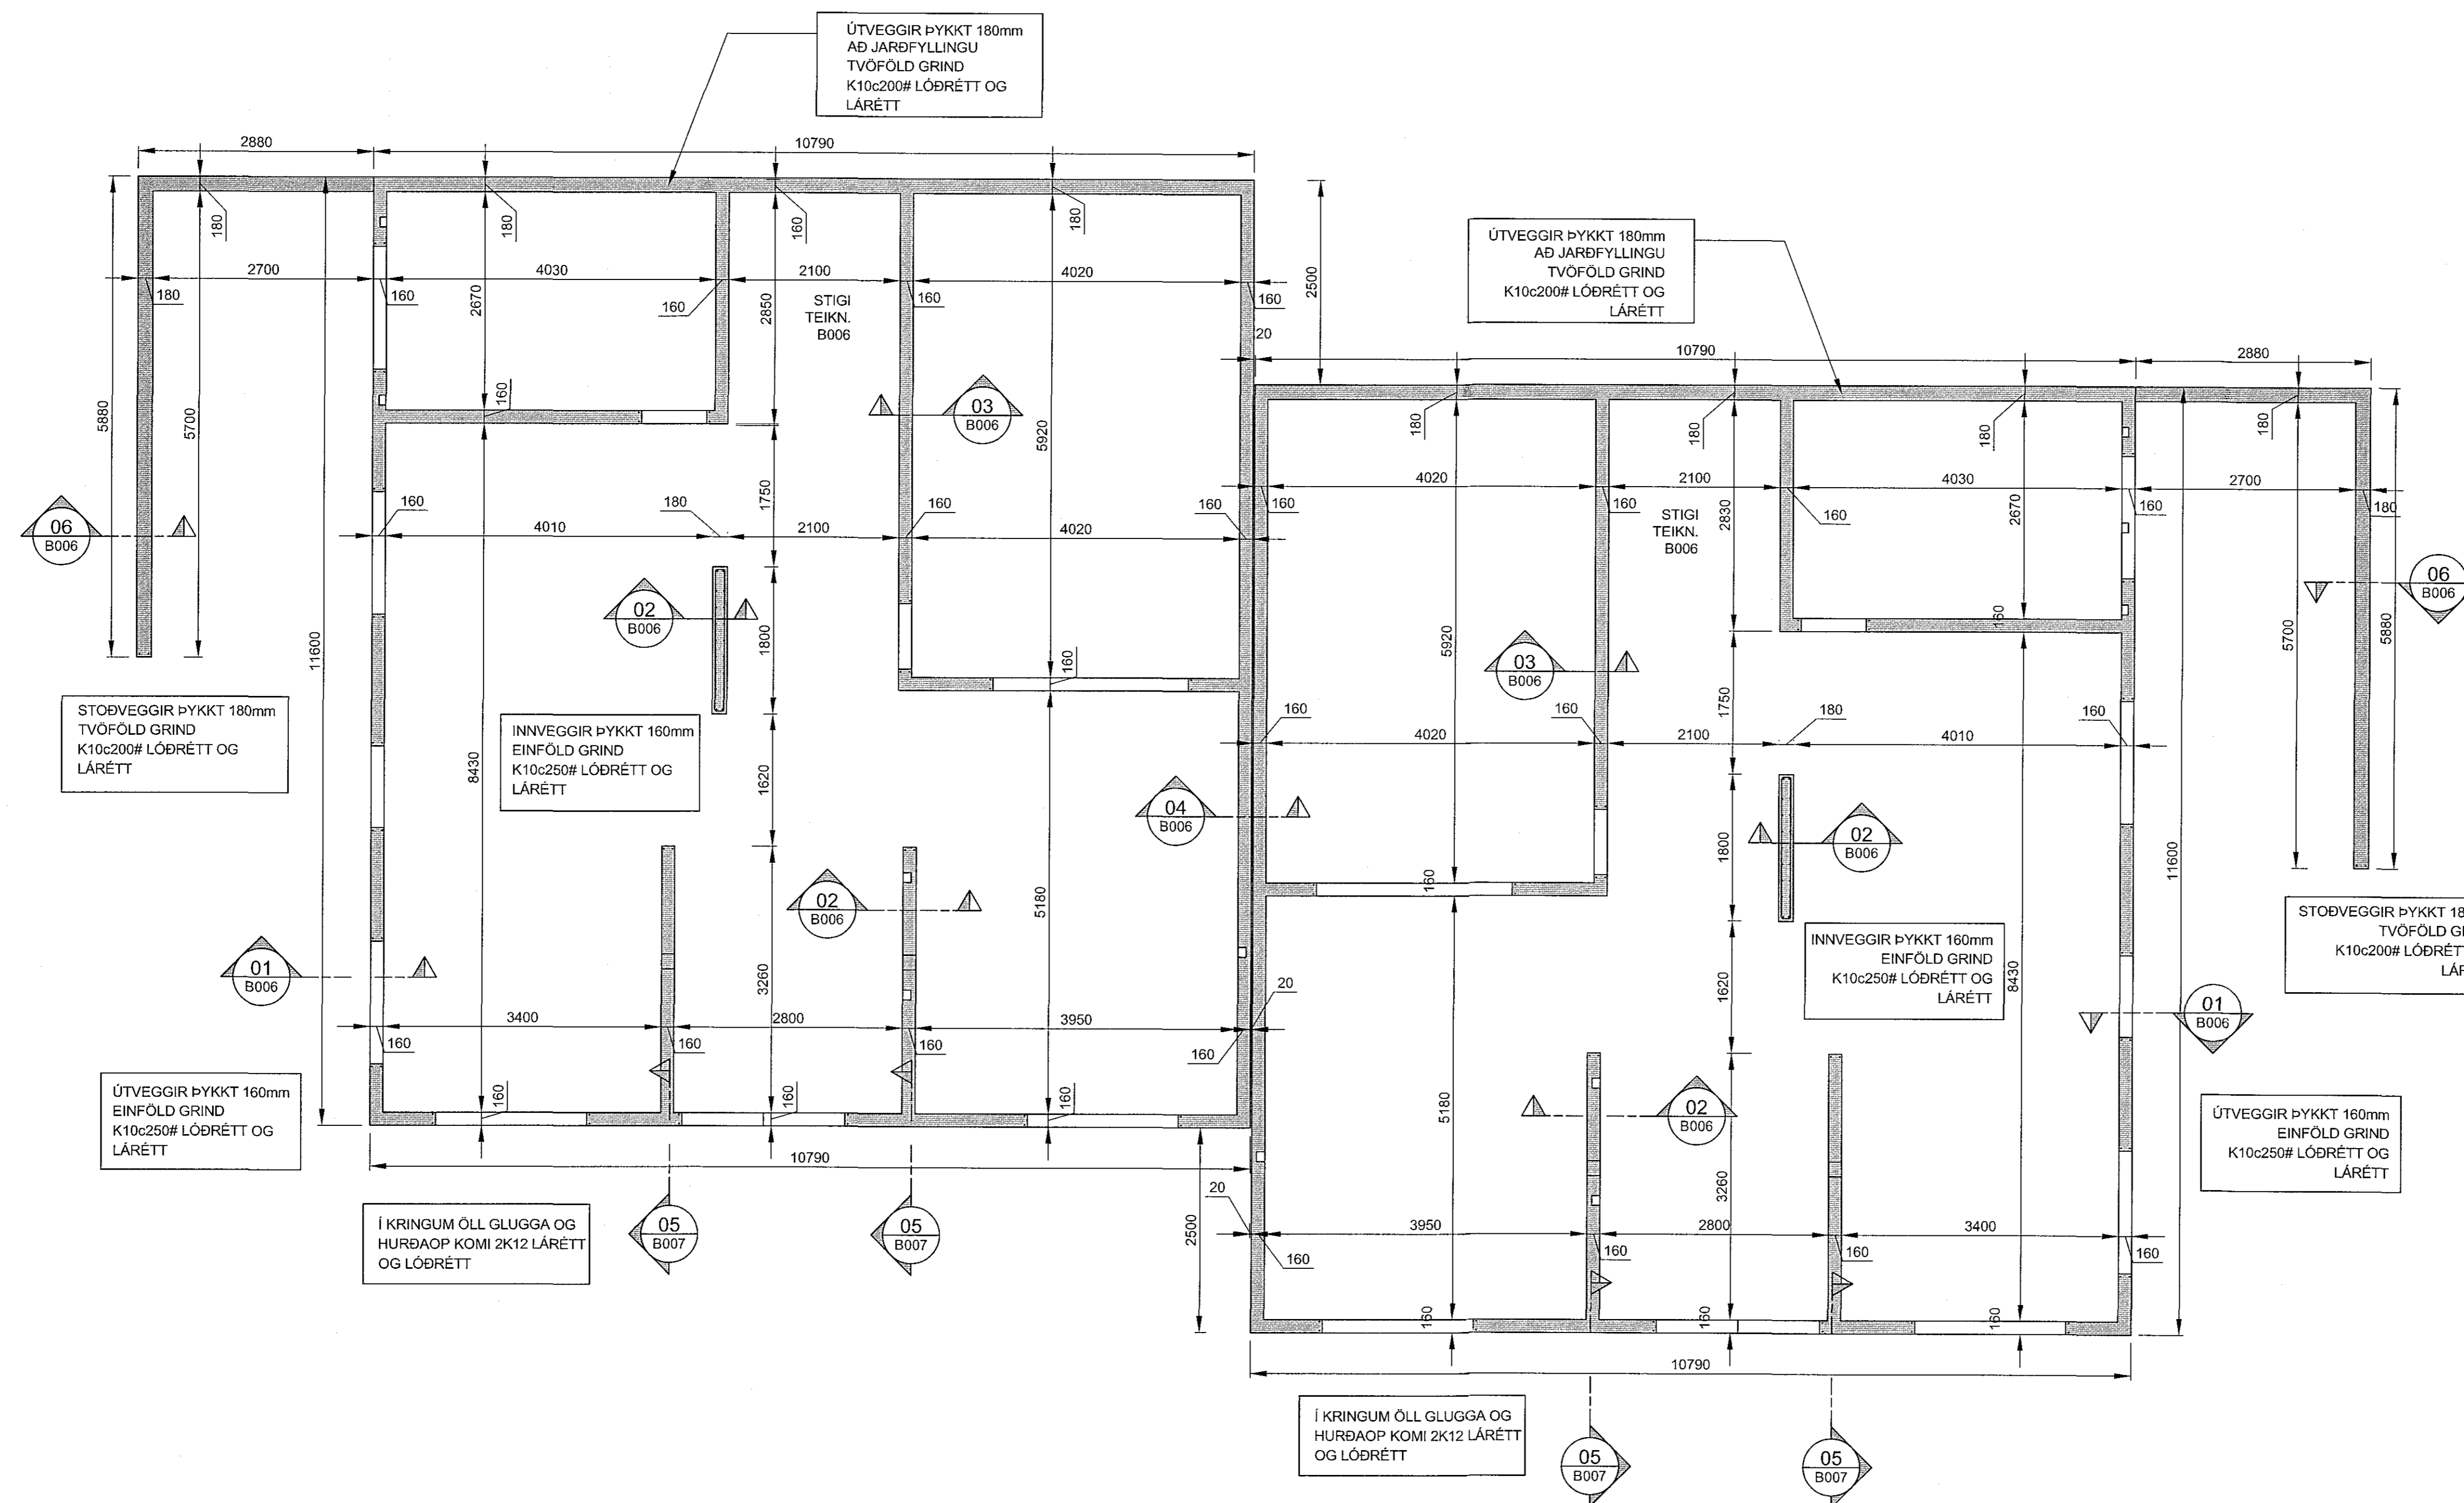

SKÝRINGAR :

BENDISTAL
STÁL MERKT K ER KAMBSTÁL - B500NC SKV
ÍST NS 3576-3:2005

STEYPUHULA:
ÞAR SEM STEYPA LEGST AÐ JARÐVEGI, 75mm
LÁGMARKSSTEYPUHULA 35mm

STEINSTEYPA
C25/30 - LOFT<5,0% - SEMENT>300kg/m³ VJS TALA <0,55

ÁLAGSFORSENDUR
NOTÁLAG: SAMKVÆMT ÍST EN 1990:2002,
ÍST EN 191 1-1:2002,
ÁSAMT ÞJÓÐARVÍÐAUKA STAÐLARÁÐS ÍSLANDS.

VINDÁLAG: SAMKVÆMT ÍST EN 1991-1-4:2005,
ÁSAMT ÞJÓÐARVÍÐAUKA STAÐLARÁÐS ÍSLANDS.

SNJÓÁLAG: SAMKVÆMT ÍST EN 1991-1-3:2003,
ÁSAMT ÞJÓÐARVÍÐAUKA STAÐLARÁÐS ÍSLANDS.

JARÐSKJÁLFTAÁLAG: SAMKVÆMT ÍST EN 1998-1:2004,
ÁSAMT ÞJÓÐARVÍÐAUKA STAÐLARÁÐS ÍSLANDS.

GRUNDUN: SAMKVÆMT ÍST EN 1997-1:2004,
ÁSAMT ÞJÓÐARVÍÐAUKA STAÐLARÁÐS ÍSLANDS.

GRUNDAÐ ER Á VEL ÞJAPPADA FYLLINGU
MESTA ÁLAG Á UNDIRSTÖÐU ER MINNA EN 0,3 MN/m²

GRUNNMYND VEGGIR Í KJALLARA
1:50 (A2)

MÓBERGSSKARÐ 4-6 - HAFNARFIRÐI	
GRUNNMYND STEINSTEYPTIR VEGGIR KJALLARA	Mkv. 1:50
	Hannað EV
	Teiknað EV
Dags: 28. APRÍL 2018	B002
Eyjólfur Valgarðsson Byggingatekniþróun B.cs. Hólmartúni 7 225 Álfanes Eyjólfur Valgarðsson Kt:280857-4169	Yfirfarið EV

Nr.	Dags.	Breyting	Af