


Sambýkt þann
03. maí 2018
Byggingatullurinn í Hlíðinni

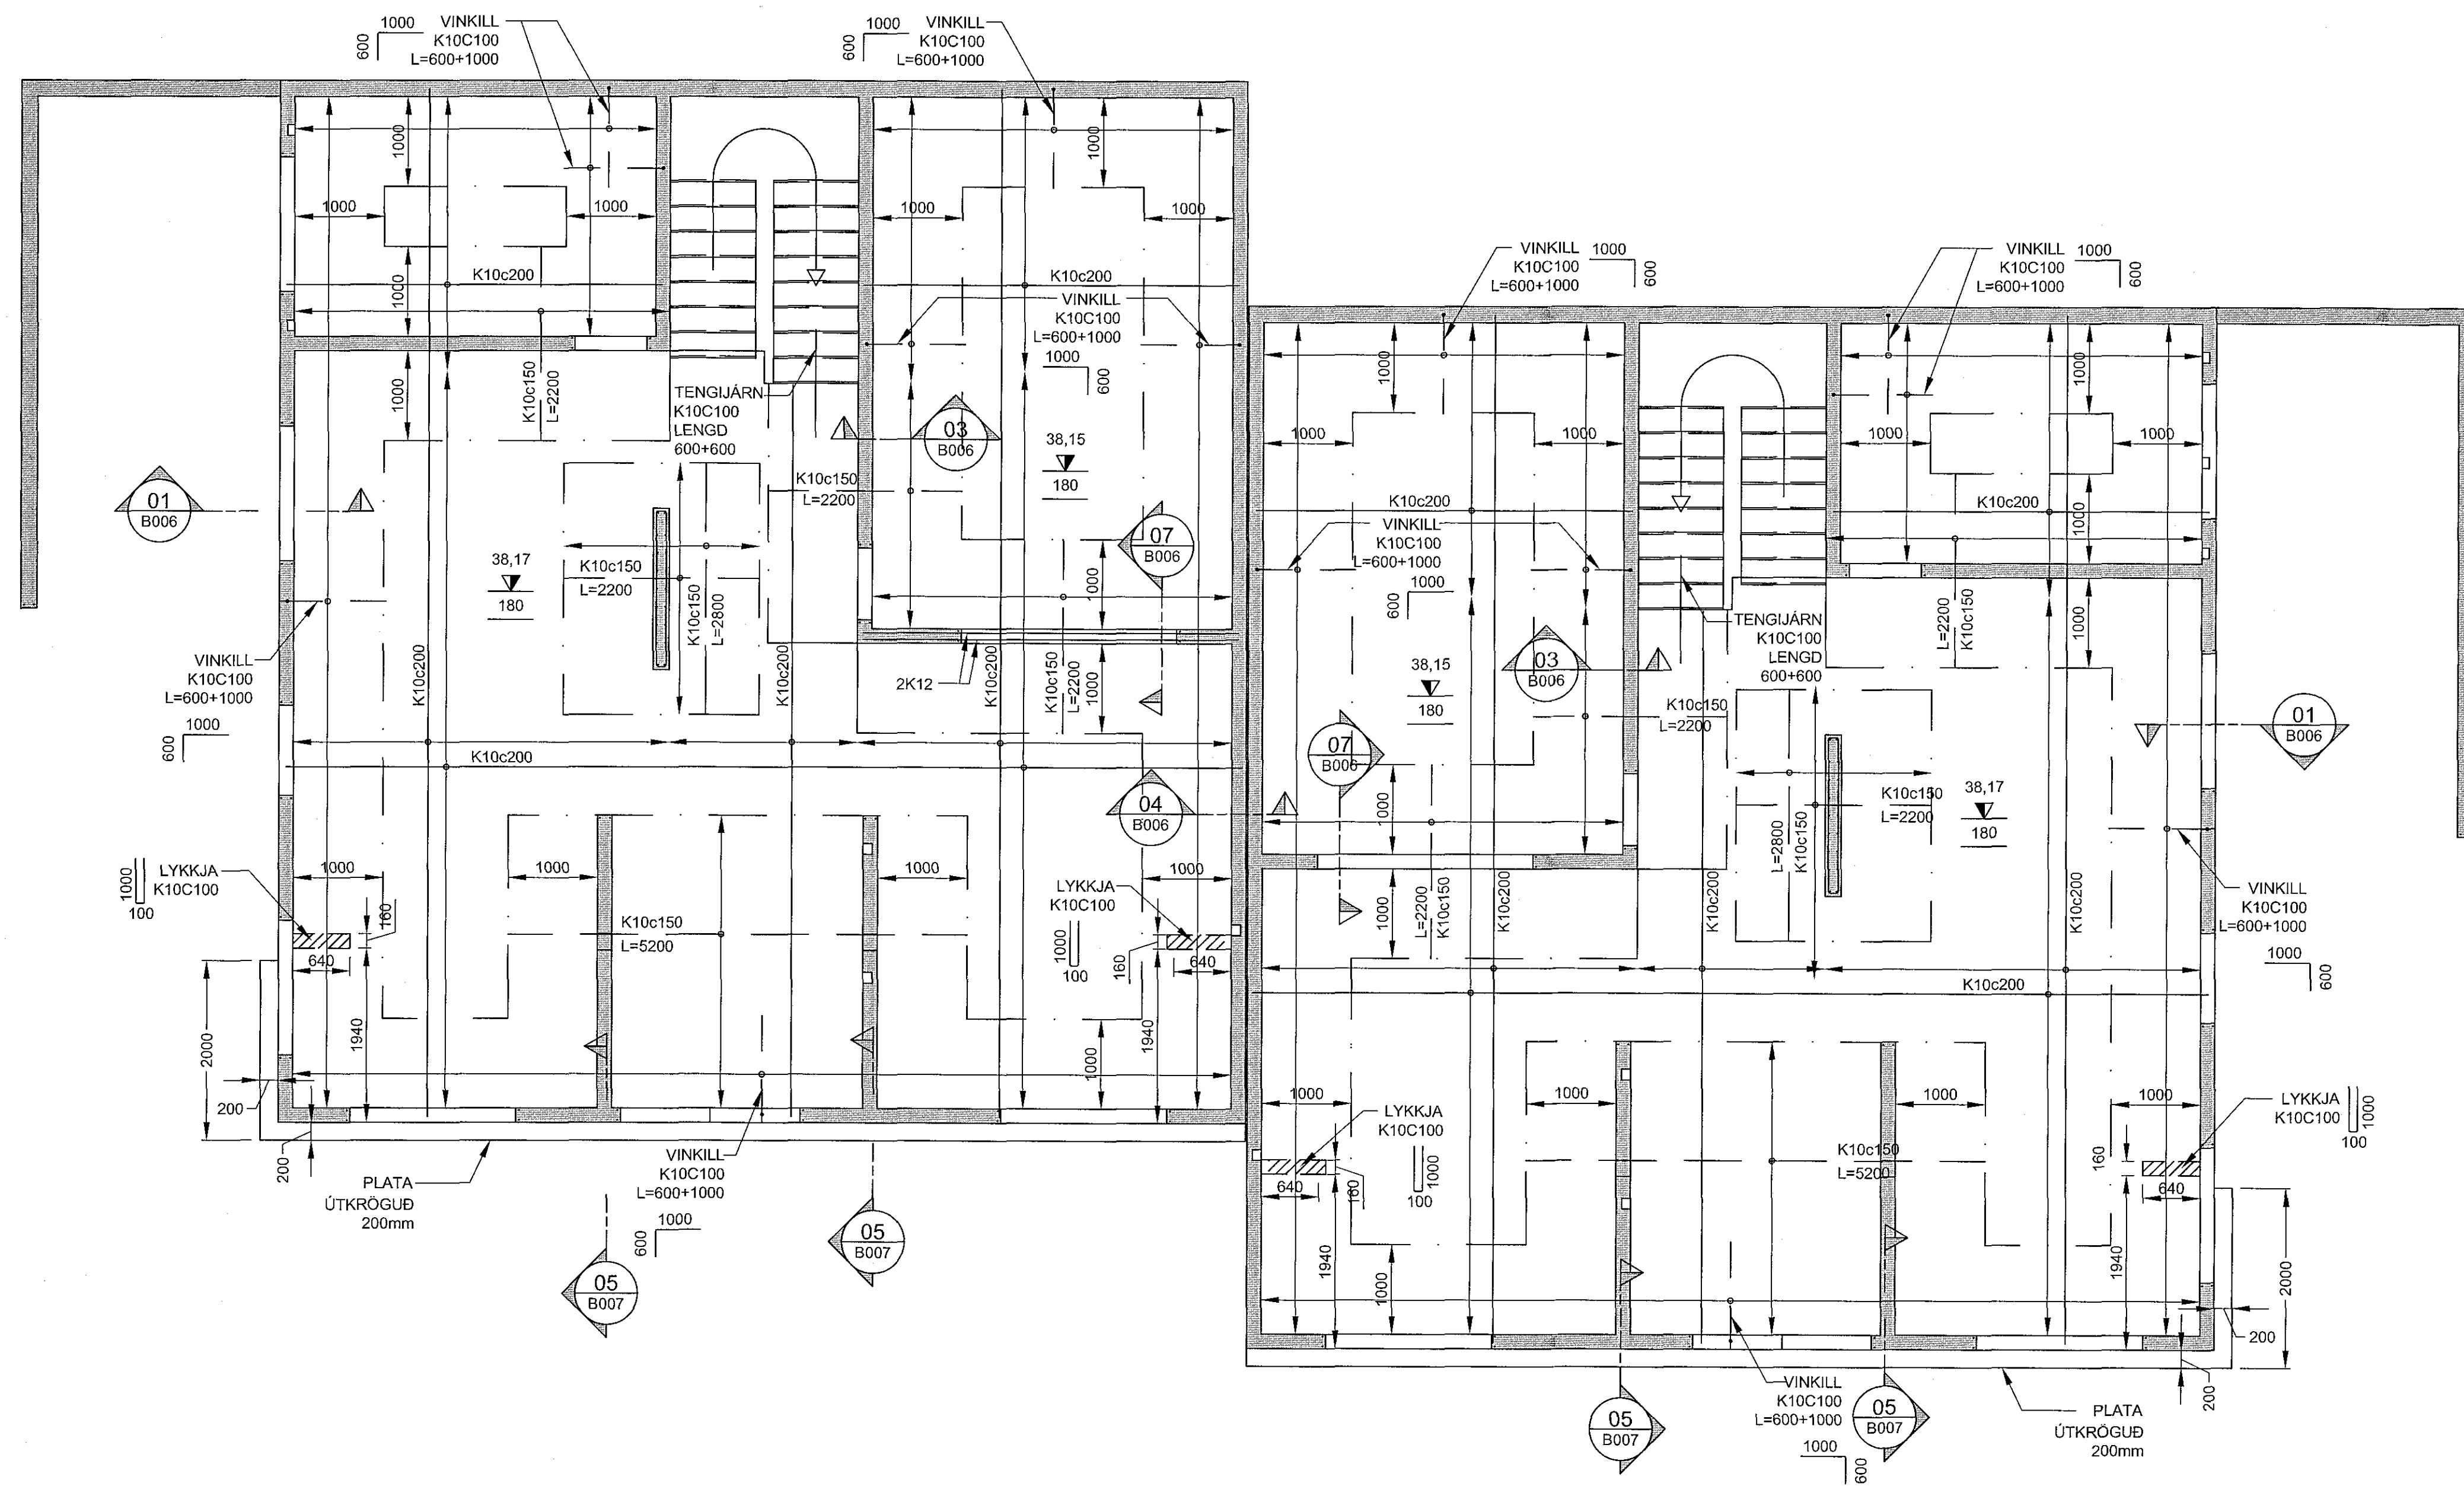

SKÝRINGAR :

BENDISTÁL
STÁL MERKT K ER KAMBSTÁL - B500NC SKV
ÍST NS 3576-3:2005

STEYPUHULA:
PAR SEM STEYPA LEGST AÐ JARÐVEGI, 75mm
LÁGMARKSSTEYPUHULA 35mm

STEINSTEYPA
C25/30 - LOFT<5,0% - SEMENT>300kg/m³ V/S TALA <0,55

ÁLAGSFORSENDUR
NOTÁLAG: SAMKVÆMT ÍST EN 1990:2002,
ÍST EN 191 1-1:2002,
ÁSAMT ÞJÓÐARVIÐAUKA STAÐLARAÐS ÍSLANDS.

VINDÁLAG: SAMKVÆMT ÍST EN 1991-1-4:2005,
ÁSAMT ÞJÓÐARVIÐAUKA STAÐLARAÐS ÍSLANDS.

SNJÓÁLAG: SAMKVÆMT ÍST EN 1991-1-3:2003,
ÁSAMT ÞJÓÐARVIÐAUKA STAÐLARAÐS ÍSLANDS.

JARÐSKJÁLFTAÁLAG: SAMKVÆMT ÍST EN 1998-1:2004,
ÁSAMT ÞJÓÐARVIÐAUKA STAÐLARAÐS ÍSLANDS.

GRUNDUN: SAMKVÆMT ÍST EN 1997-1:2004,
ÁSAMT ÞJÓÐARVIÐAUKA STAÐLARAÐS ÍSLANDS.

GRUNDAÐ ER Á VEL ÞJAPPADA FÝLLINGU
MESTA ÁLAG Á UNDIRSTÖÐU ER MINNA EN 0,3 MN/m²

GRUNNMYND PLATA YFIR KJALLARA
1:50 (A2)

MÓBERGSSKARÐ 4-6 - HAFNARFIRÐI	
GRUNNMYND - SNID STEINSTEYPT PLATA YFIR KJALLARA	Msk. 1:50 Hannað EV Teiknað EV
Dags. 28. APRÍL 2018	B003
Eyjólfur Valgarðsson Byggingateknifræðingur B.cs. Hólmatorni 7 225 Aftanes Eym: 8917257 evtraust@gmail.com	

Nr.	Dags.	Breyting	Af