


Samþykkt þann
03. maí 2018
Byggingatullráðinn

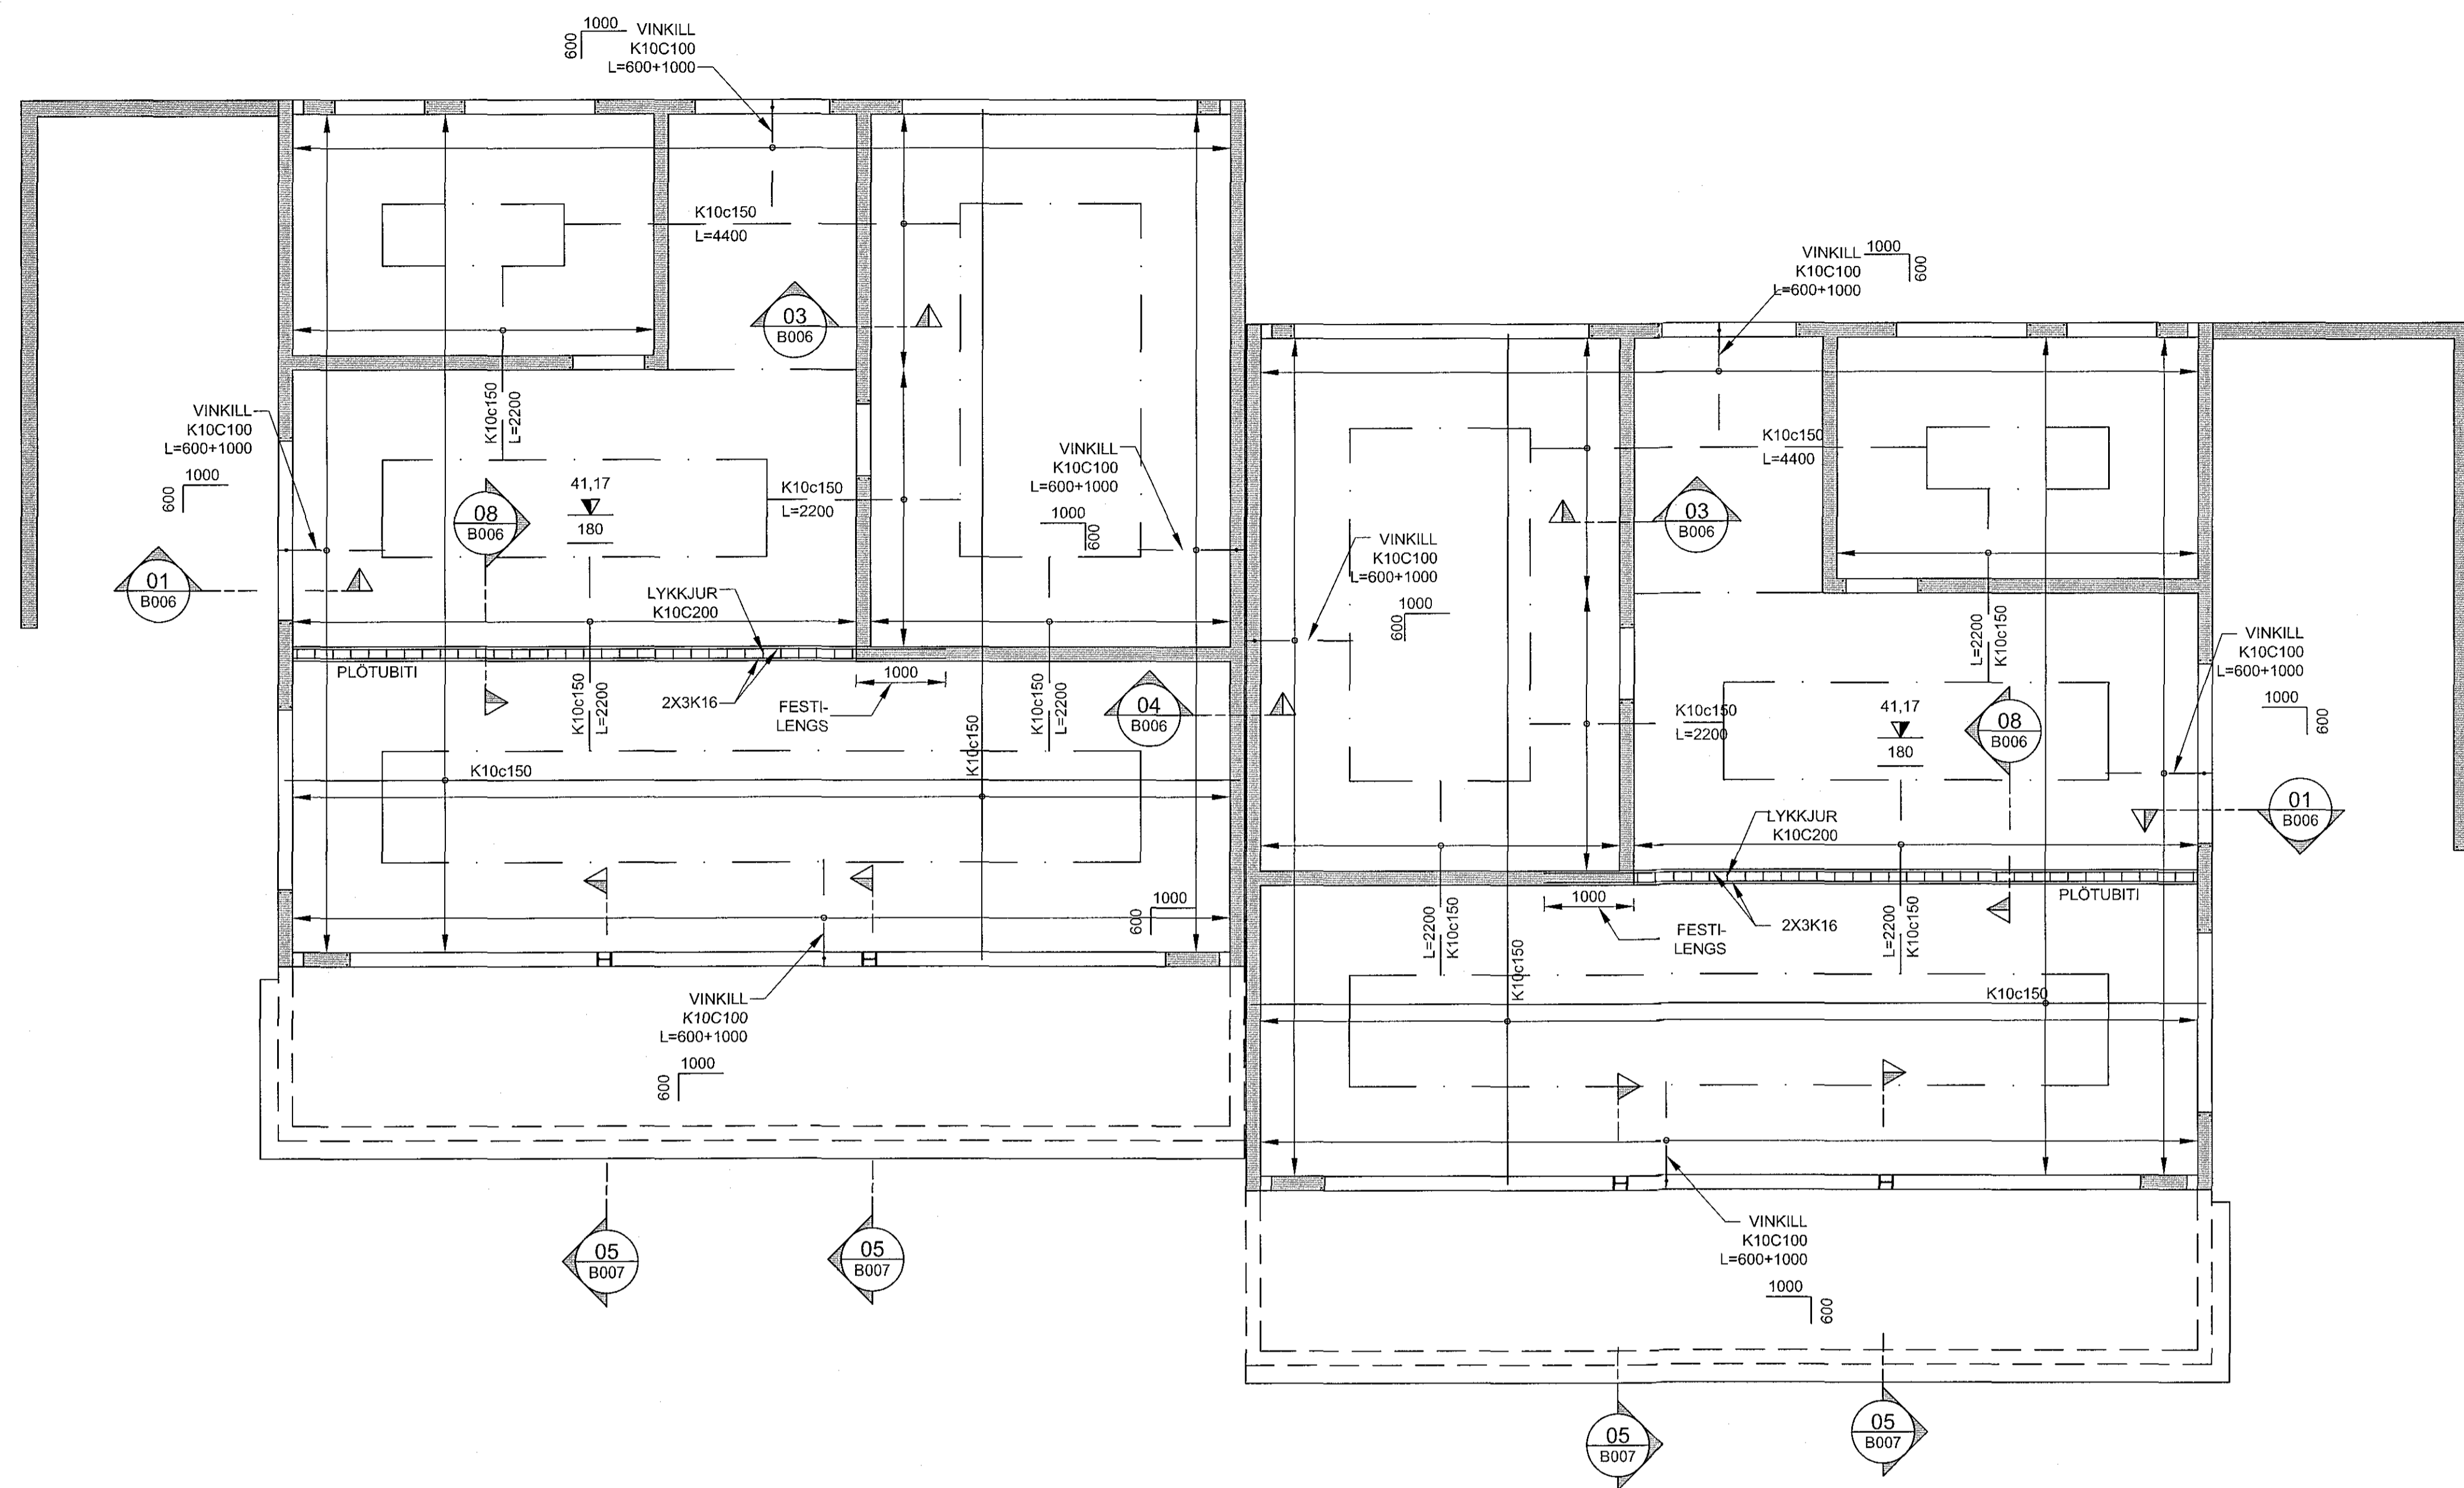

GRUNNMYND - PLATA YFIR 1.HÆÐ.
1:50 (A1)

GRUNNMYND STEINSTEYPT PLATA YFIR 1.HÆÐ		Mkv. 1:50
		Hannað EV
		Teknað EV
Dags. 28. APRÍL 2018	Blá - AF - Nr. B005	Yfirfarið EY
Eyjólfur Valgarðsson Kl. 280857-4169		Eyjólfur Valgarðsson Byggingateknifráðingur B.cs. Hólmatúni 7 225 Álfanes gsm:8917257 evtraust@gmail.com

Nr.	Dags.	Breyting	Af