


Samþykkt þinn  
03. maí 2018  
Byggingatæknifráðgjafi

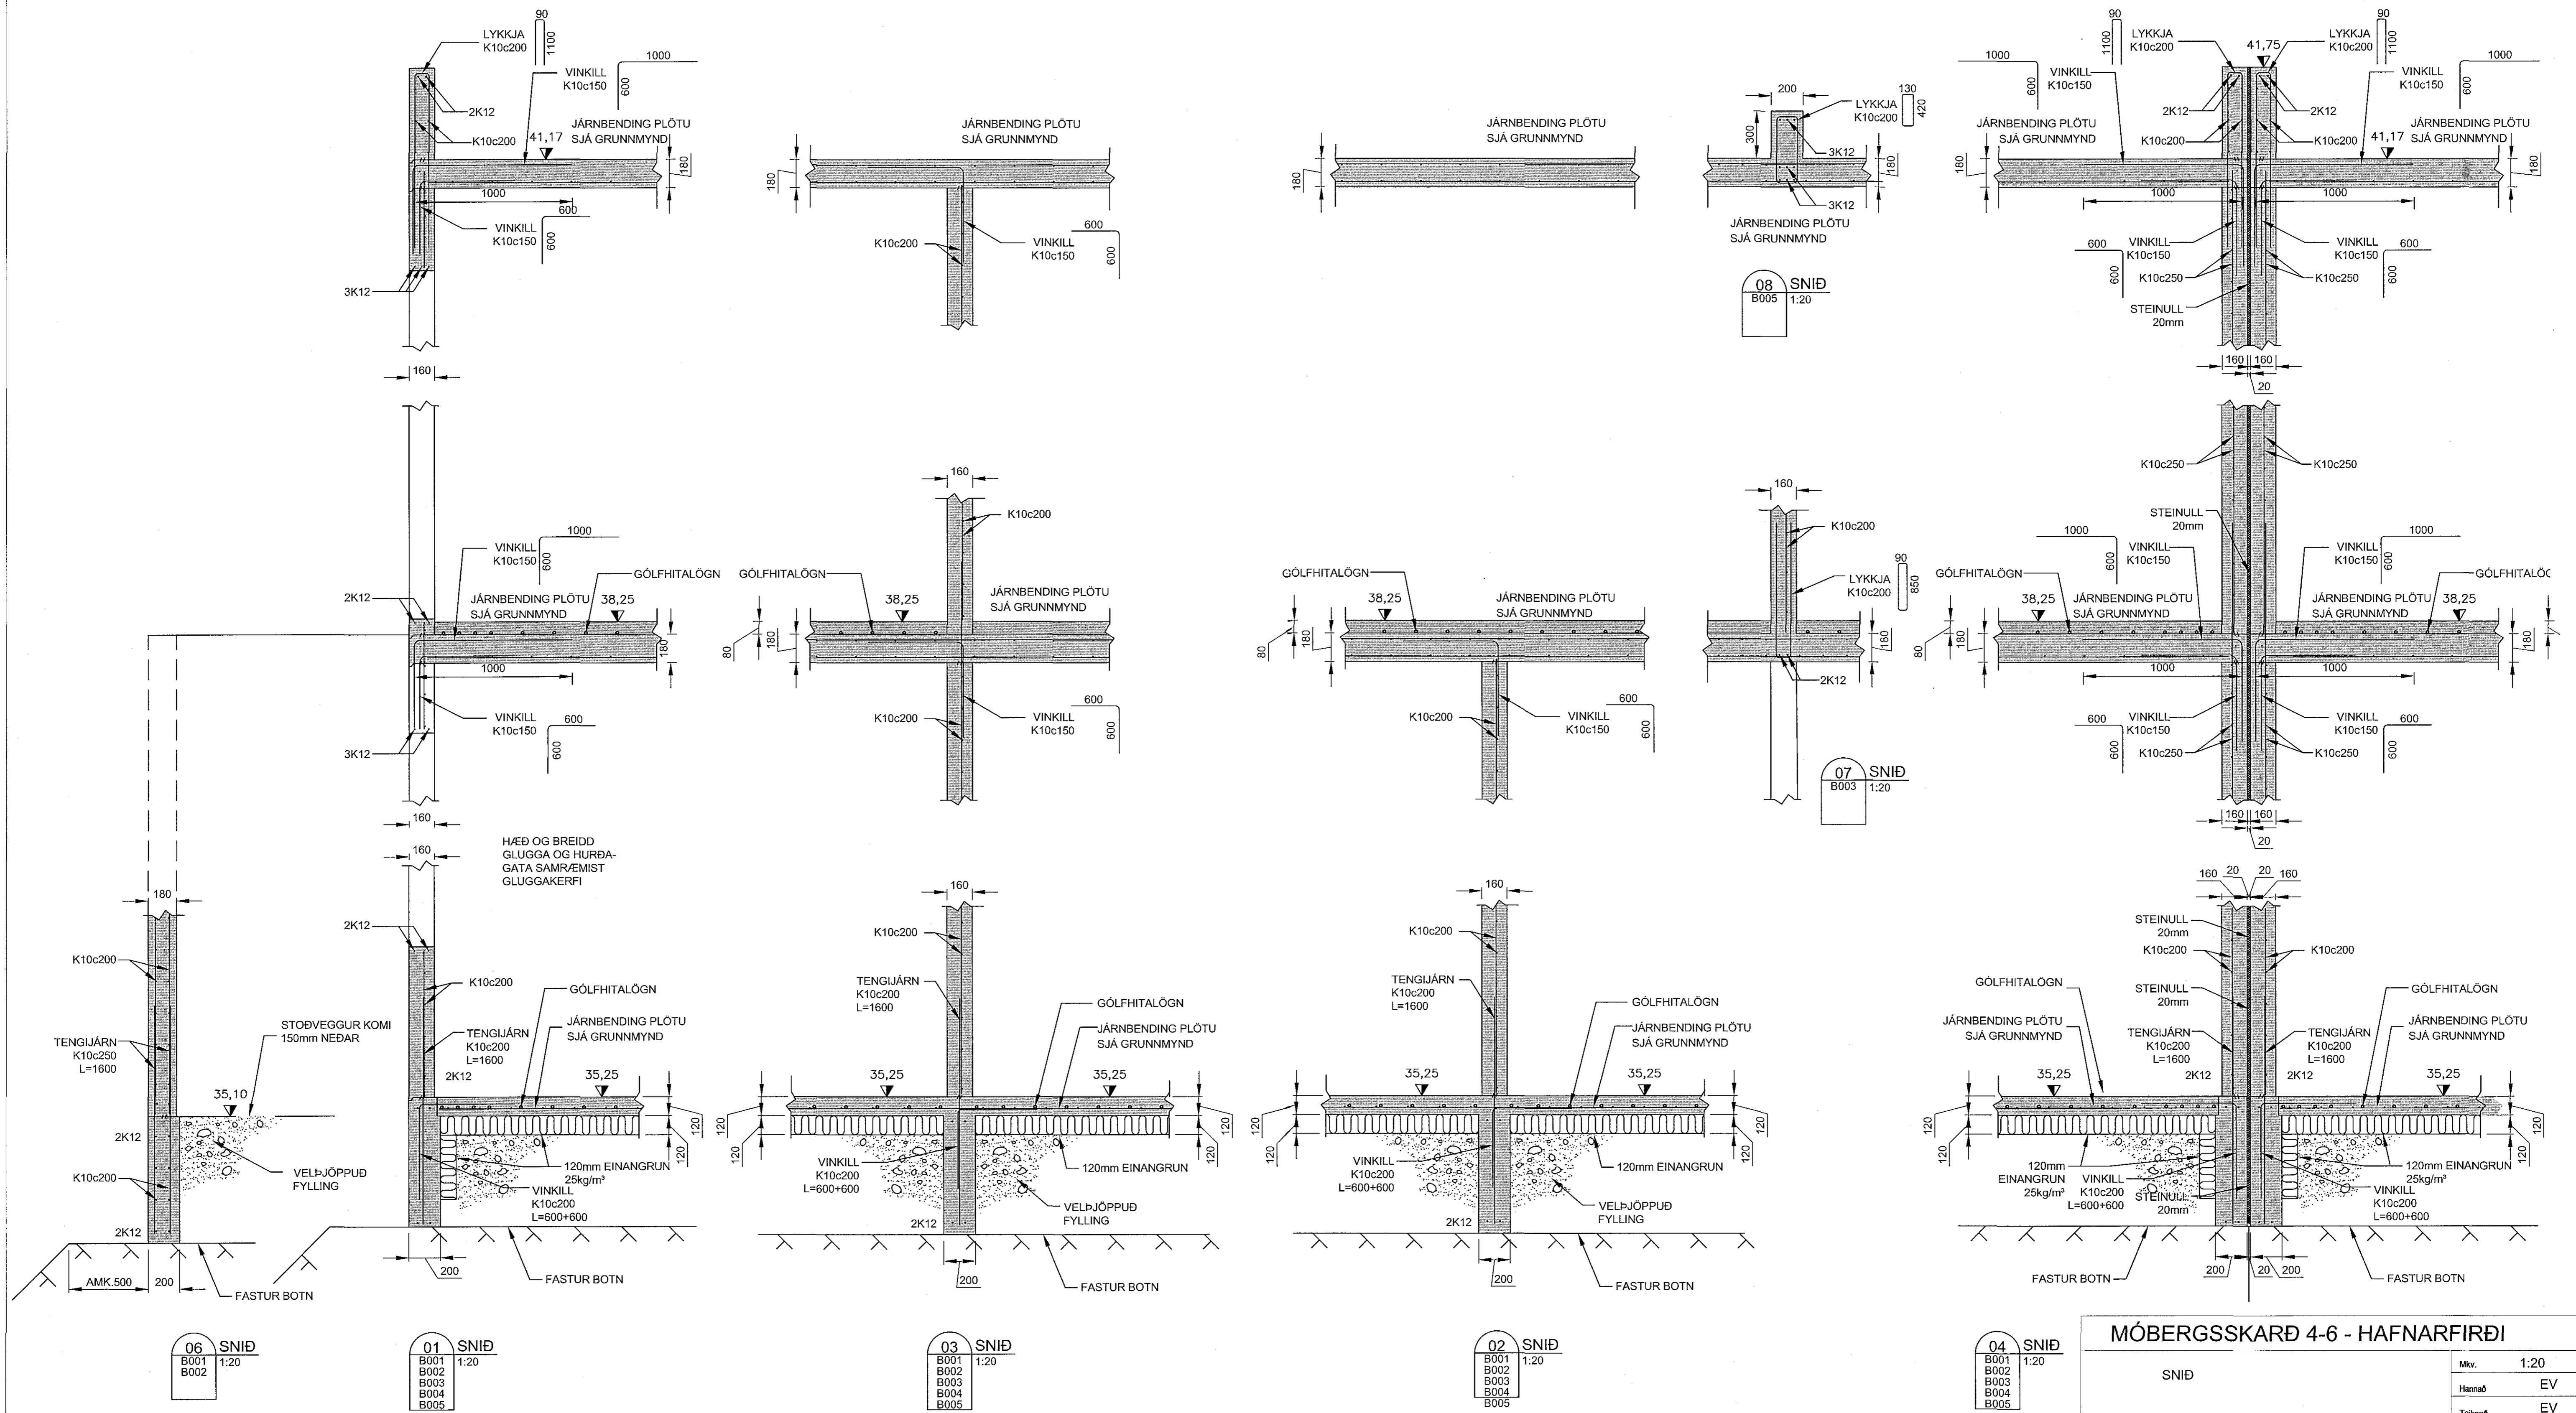

**MÓBERGSSKARÐ 4-6 - HAFNARFIRÐI**

SNID

M.v. 1:20

Hannað EV

Teknað EV

Dags. 28. APRÍL 2018 Blað - AF - Nr. B006 Yfirfarið

Eyjólfur Valgarðsson  
Byggingatæknifráðgjafi B.s.  
Hólmatúni 7 225 Álfhólar  
gsm:8917257 evtraust@gmail.com

| Nr. | Dags. | Breyting | AF |
|-----|-------|----------|----|
|     |       |          |    |