


Samþykkt þann
03. maí 2018
Byggingafræðingur í Hvítlátti

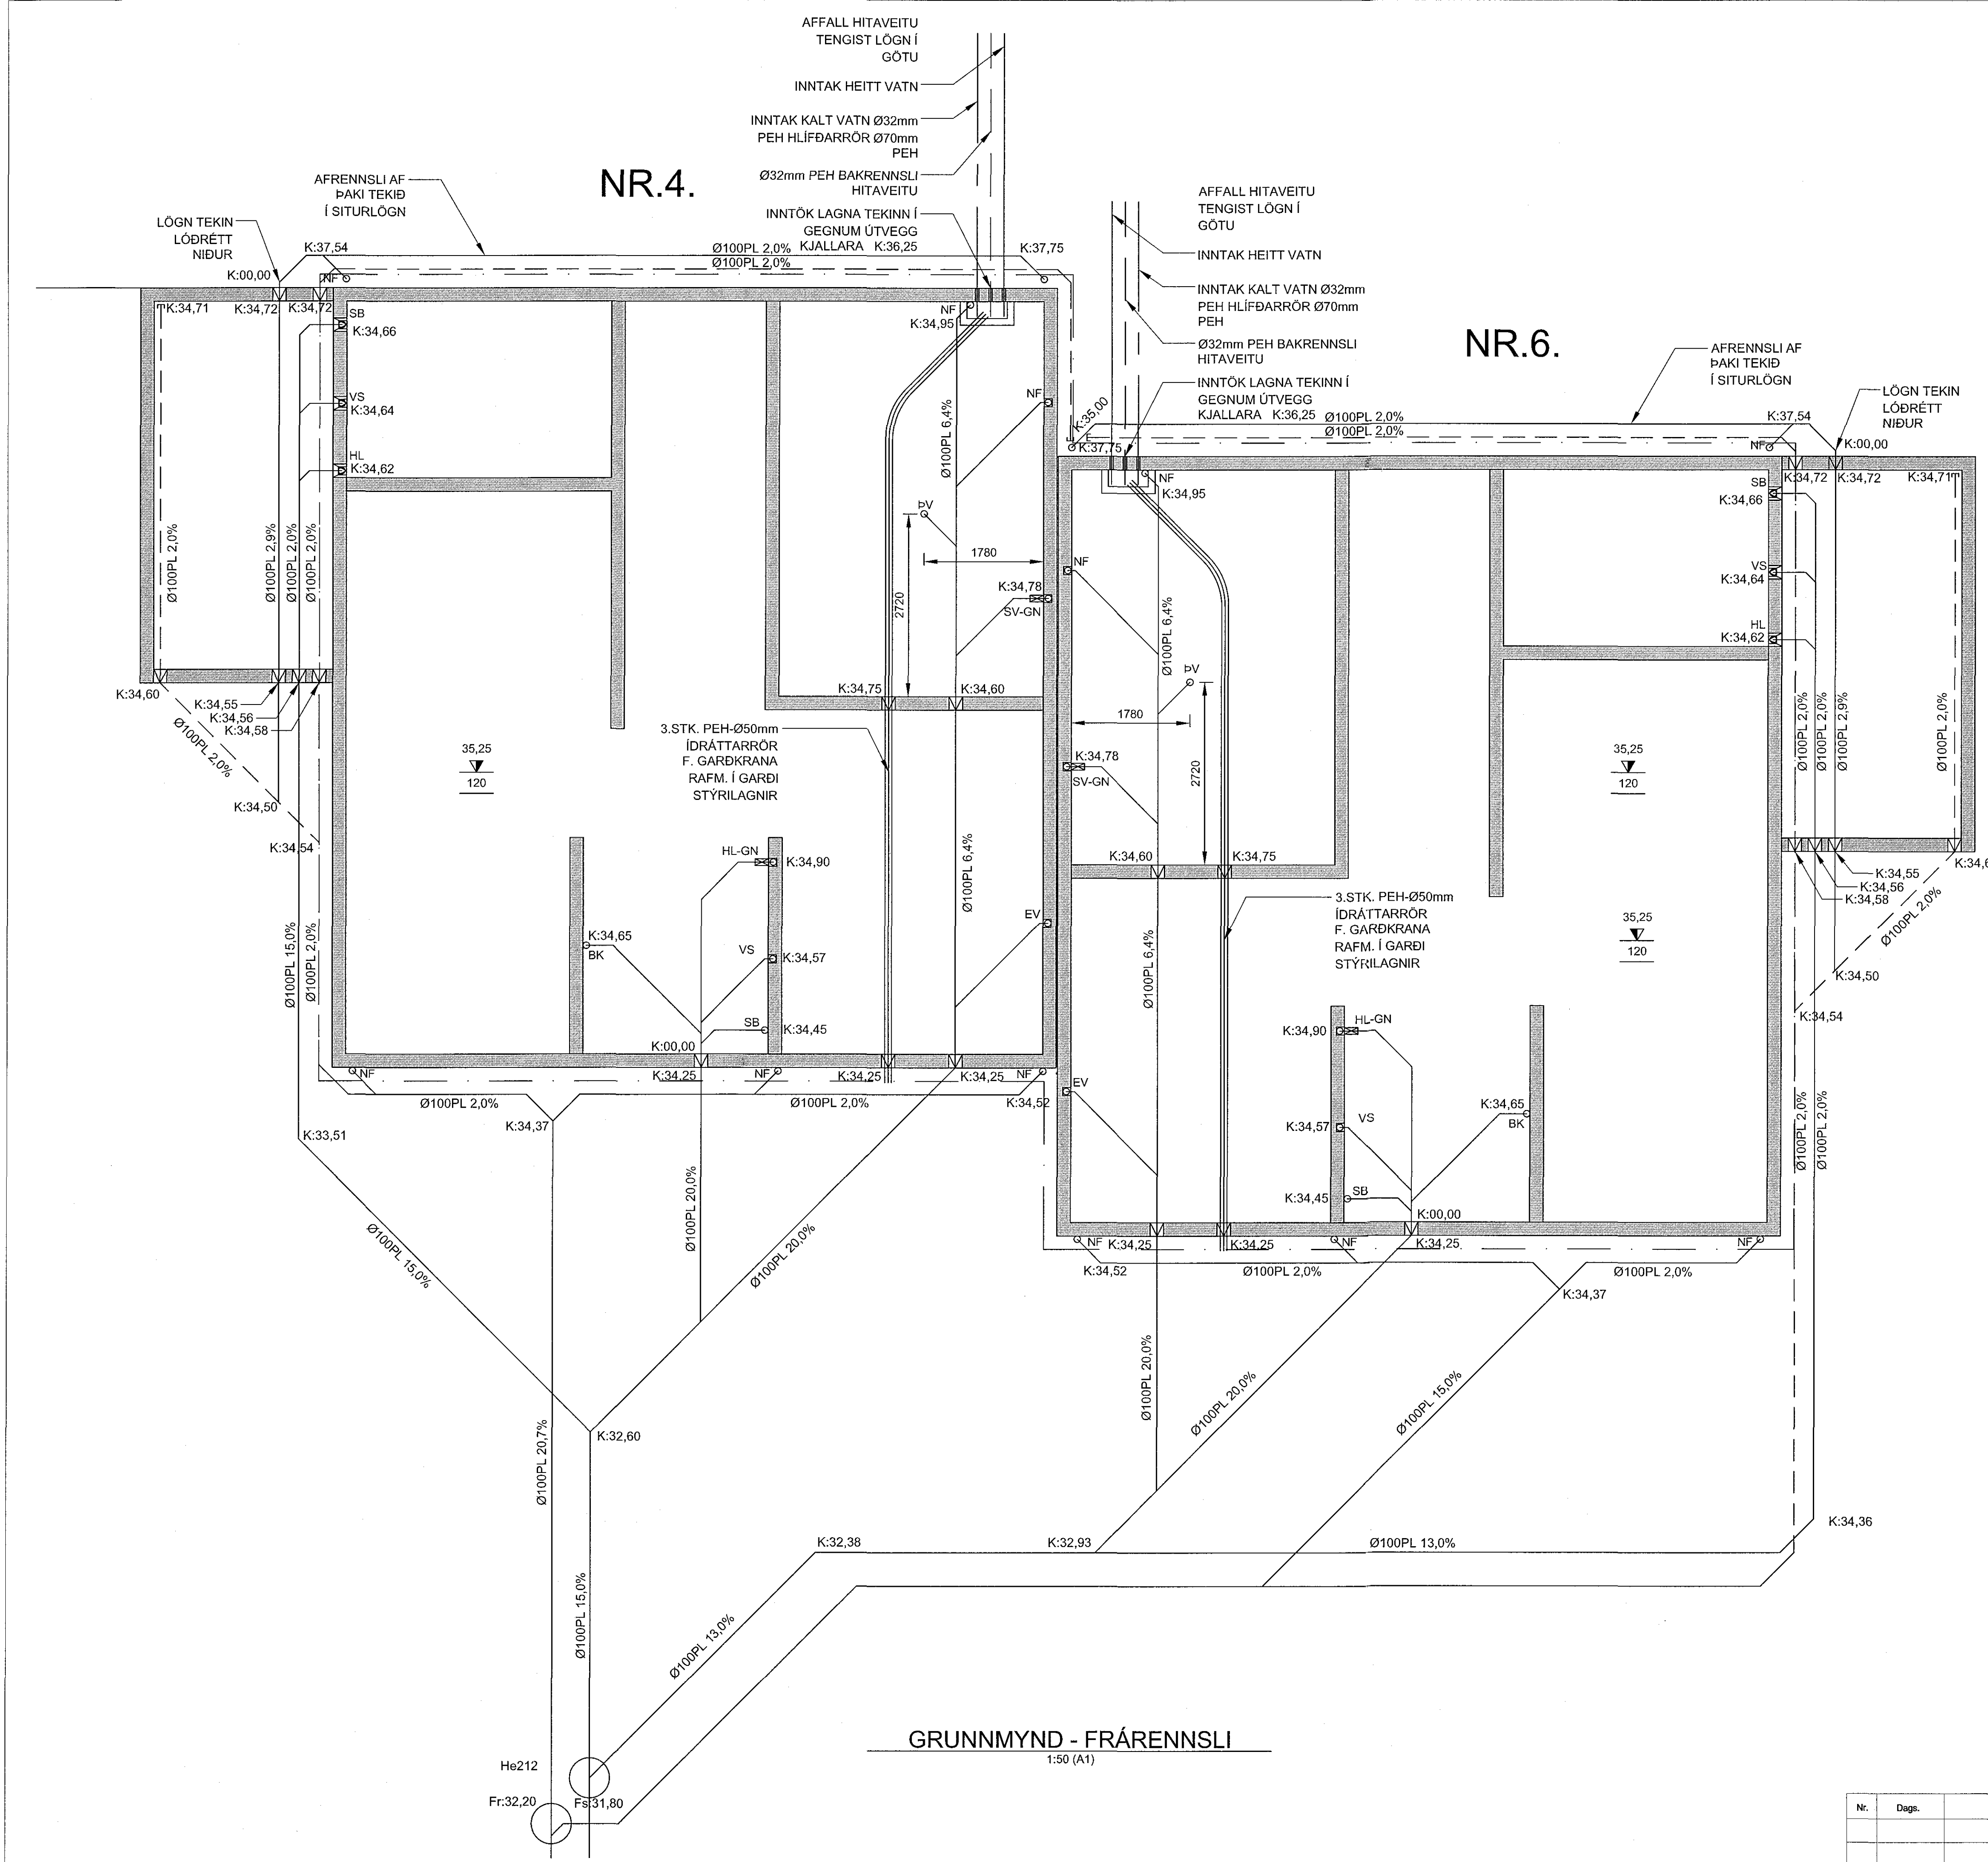

SKÝRINGAR
1:50 (A1)

LAGNIR Í UNDIRSTÖÐUGRUNNI
FRÁRENSLI FRÁ HITAVEITU SKAL VERA ÚR P.E.H. (POLYETHYLEN) ADRAR LAGNIR Í GRUNNI SKULU VERA ÚR P.V.C. (POLYVINYLCORID) LAGNIR Í GRUNNI SÉU Ø100 MEÐ GÜMMIPÉTTIHRINGJUM. LAGNIR SKULU LAGÐAR Í VELÞJAPPAN SAND OG HULDAR MEÐ MINNST 150mm SANDLAGI. LAGNIR Í GRUNNI SKAL LEGGJA MEÐ MINNST 2,0% HALLA OG MEST 30% HALLA. EFNI OG FRÁGANGUR SKAL VERA Í SAMRÆMI VIÐ GILDANDI REGLUGERÐIR OG STABLA.

- SKÝRINGAR**
- EV: ELDHÚSVASKUR
 - SV: SKOLVASKUR
 - VS: VATNSSALERNI
 - SK: SLÖNGUKRANI
 - SB: STURTUBOTN
 - HL: HANDLAUG
 - ÍS: ÍSSKÁPUR
 - SL: SLÖNGUKRANI
 - GN: GÖLFNÐURFALL
 - HL/GN: HANDLAUG TENGD GEGNUMSTREYMISNIBURFALLI

MÓBERGSSKARÐ 4-6 - HAFNARFIRÐI

GRUNNMYND - FRÁRENSLI		Mkv.	1:50
		Hannað	EV
		Teknað	EV
Dags: 28. APRÍL 2018 Blað - AF - Nr.		L001	Yfirfarið
Eyjólfur Valgarðsson Byggingateknifráeðingur B.cs. Hólmátúni 7 225 Álftanes gsm:8917257 eytraust@gmail.com			

Nr.	Dags.	Breyting	Af