

1711441 30/4.18

Samþykkt þann
03 maí 2018
Byggingafulltrúinn í Hagkerfið

Áritun hönnunarstjóra:
Ingunn Helga Hafstað Kt: 020861-7469

NEYSLUVATN KALT
NEYSLUVATN HEITT
NEYSLUVATN HEITT,
HRINGGRÁS


SJÁ ALMENNAR SKÝRINGAR Á TEIKN. P0-00
STOFNLAGNIR ERU MI EINANGRUN
ALLAR HULDAR LAGNIR Á TÖPPUNARSTADI
NEYSLUVATNS ERU DN12 MI KÁPU
FÆÐINGI BRUNASLÖNGU SKAL VERA
STÁLÖGN AISI 316.

	PRESSUD RYDFRÍ RÖR	ALPEX - PN10	PEX - PN10	PPR - PN20
DN12	15.0x1.2	16.0x2.0	16.0x2.0	20.0x3.4
DN15	18.0x1.2	20.0x2.25	20.0x2.25	25.0x4.2
DN20	22.0x1.5	25.0x2.5	25.0x2.5	32.0x5.4
DN25	28.0x1.5	32.0x3.0	32.0x3.0	40.0x6.7
DN32	35.0x1.5	40.0x4.0	40.0x4.0	50.0x8.3

GK 7.600

GK 7.600

LYKILMYND

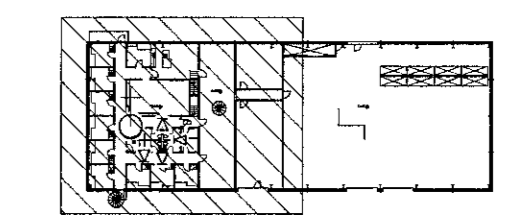

Adalli Ingunn H. 020861-7469


Útg.	Dags.	Lýsing	Nafn
1	22.01.2018	FRUMÚTGÁFA	JPJ
2	03.04.2018	ÍSRLAGNIR FÖR BRUNASLÖNGUR	JPJ

NEW NORDIC
engineering

NEW NORDIC ENGINEERING EHF
Hlíðarsmí 19 - 201 Kópavogur Ísland
t. 654-4080 / 659-3077 / 659-3577
kl. 9:00-16:00. ne@new-nordic.is

ÓSEYRARBRAUT 27, HFJ.
KÖFUNARÞJÓUSTAN EHF.
NEYSLULAGNIR 2. HÆÐ

Hönnun:	PBE	Verknúmer:	17062
Verkefnastjóri:	JPJ	Mælikvarði:	As Indicated
Teknað:	PBE	Dagsetning:	03.04.2018
Yfirfarið:	JPJ	Bláð:	Útgáfa:
Samþykkt:	Jökull Jónsson Kl. 270575-4209	P2-021	2

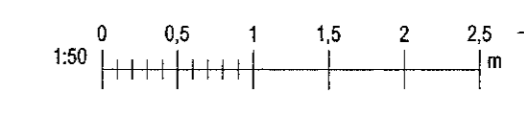

Próf: 01/1718

Skv: 6.2.2018 12:26:05

Skv: S:\VR\1717062 - Kjöfunarþjóstun02 DESIGN02 P - PIPULAGNIR Kjöfunarþjóstun_Neysluvatn2.rvt

Copyright © New Nordic Engineering ehf. - Hönnuð og tekið tillit til á milli. - Fjöldi er talið samþykkt.