

Blöð 1/14  
14.11.17

Samþykkt þann  
03. maí 2018  
Byggingafulltrúinn í HFJ

Áritun hönnunarstjóra:  
Ingunn Helga Hafstað Kt. 020861-7469

--- INNBLÁSTUR  
--- ÚTBLÁSTUR


SJÁ ALMENNAR SKÝRINGAR Á TEIGN. P0-000  
DREIFARAR, ÚTSOG OG VENTLAR EIGA AD AFKASTA  
LOFTFLÆÐI ÞANNIG AD HLJÓÐSTIG ER FYRIR NEÐAN 30dB

I1 - LOFTDREIFARI MED ÞRÝSTIBOXI  
U1 - ÚTSOG MED ÞRÝSTIBOXI  
U2 - ÚTSOGSVENTILL MED BAKSTILLI

STÆRÐIR STOKKA TIL DREIFARA, ÚTSOG OG VENTLA:  
15 L/s - Ø100  
20 - 30 L/s - Ø125  
40 - 60 L/s - Ø160


STÆRÐIR HLJÓÐDEYFA:  
HD-1: Ø100-300  
HD-2: Ø160-300

LOFTBIL UNDIR HURÐ, HÆÐ 2cm

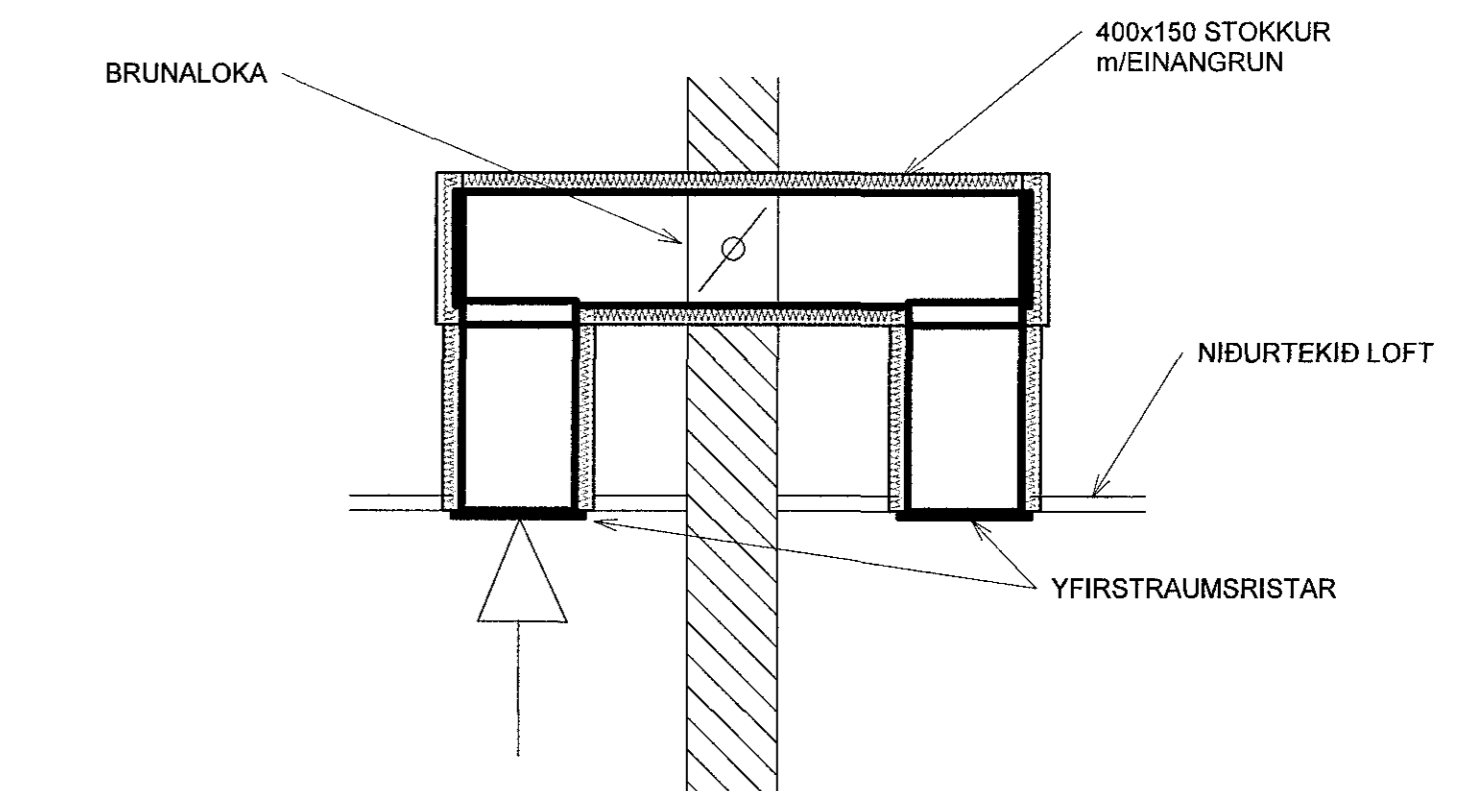

3 YFIRSTRAUMS STOKKUR  
1:10

LYKILMYND

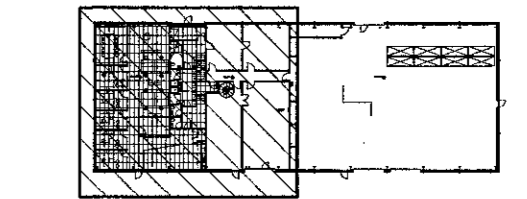



Áskil. 020861-7469 Ingunn  
1 03.04.2018 FRUMÚTGAFA JPJ  
Útg Dags Lysing Nath

**NEW NORDIC**  
engineering

NEW NORDIC ENGINEERING EHF  
Hlíðarsíni 10 - 201 Kópavogur íslend  
s. 854-4050 / 896-3077 / 898-3877  
Kt. 620914-1450. nne@new-nordic.eu

**ÓSEYRARBRAUT 27, HFJ.**  
KÖFUNARÞJÓNUSTAN EHF.  
LOFTFRÆSING 1. HÆÐ

Hönnun:	ÞBE	Verknúmer:	17082
Verkefnastjóri:	JPJ	Mælikvarði:	As indicated
Teiknaði:	ÞBE	Dagsetning:	03.04.2018
Yfirfariði:	EEB/JPJ	Blað:	Útgáfa:
Samþykkt:	Jökull Jónsson		
	Kt. 270575-4209		

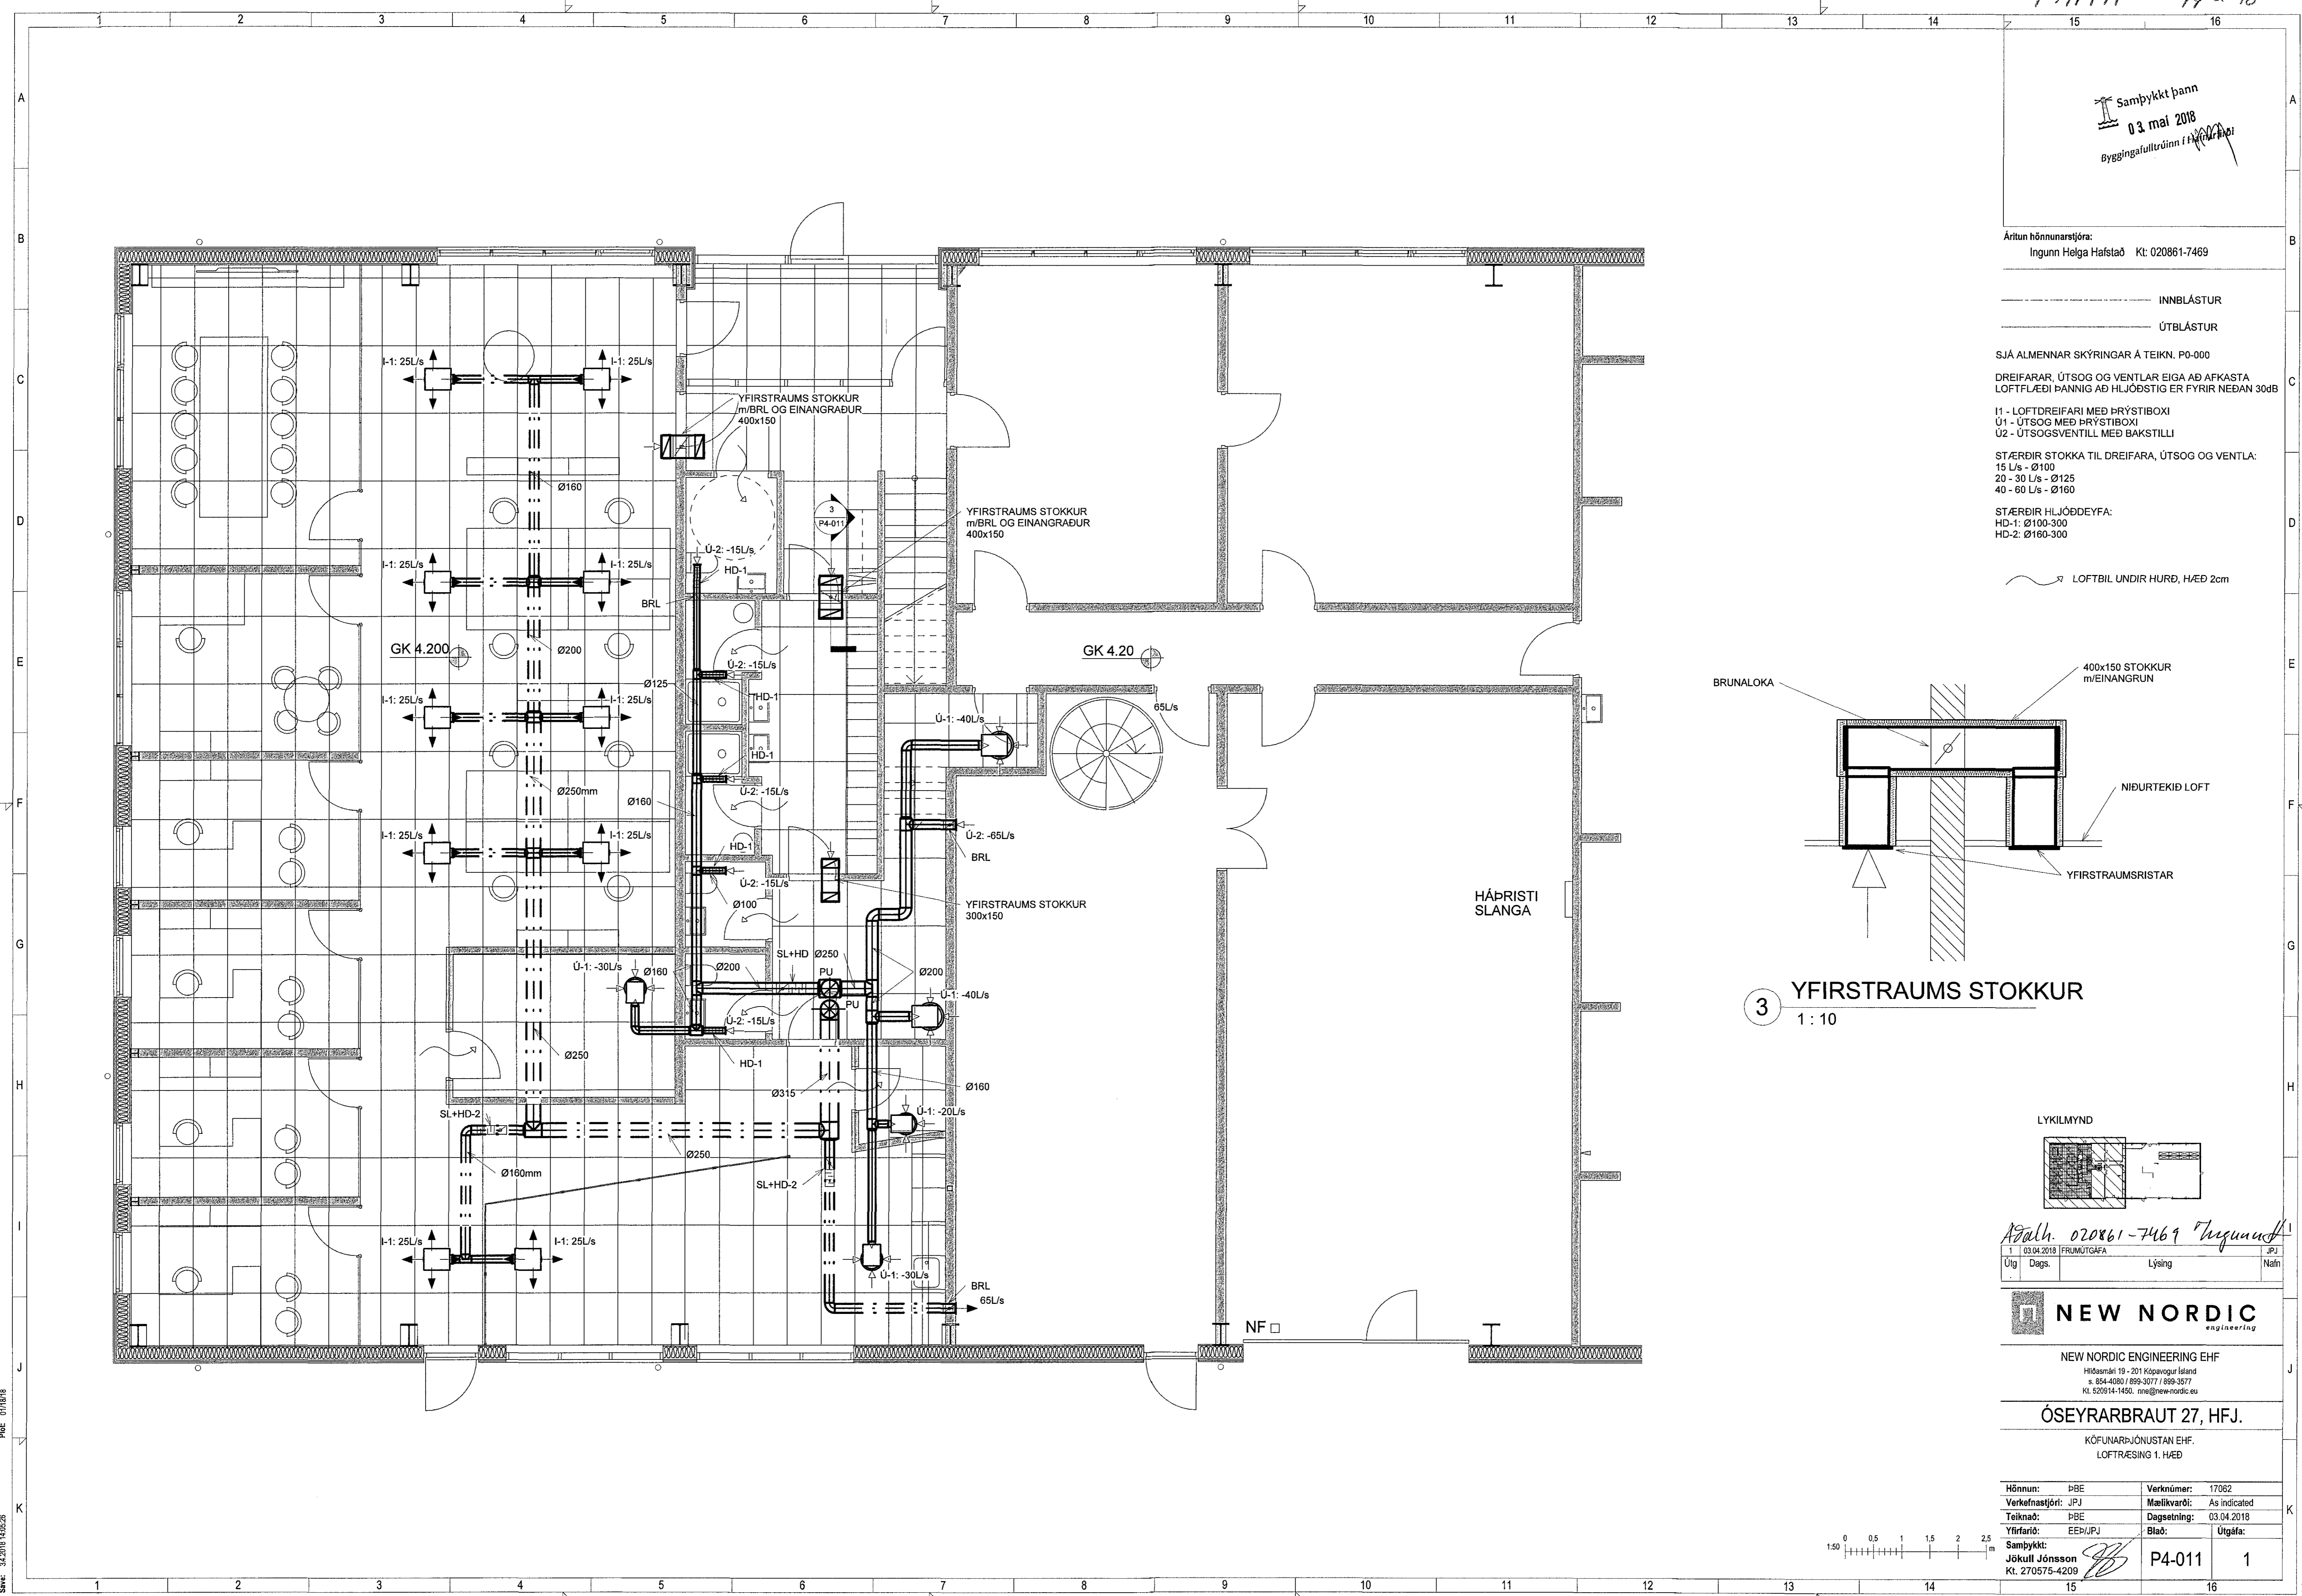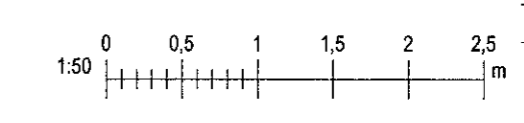

Þeic: 01/18/18  
Skr: 5.2.2018 14:05:28

Skrá: S:\AVR\1717092 - Köfunarþjónustan\02 DESIGN\02 P - ÞÍPULAGNIR\Köfunarþjónustan\_Loftræsing\_V2.rvt

Copyright © New Nordic Engineering ehf. Hönnuð og skilur eru allan rétt áskilningum. Fylgilegt er til að skilja samþykki