

17/11/41 30/1/18

Samþykkt þann
03 maí 2018
Byggingafulltrúinn í Hafnarbraut



Áritun hönnunarstjóra:
Ingunn Helga Hafstað Kt. 020861-7469

--- INNBLÁSTUR
--- ÚTBLÁSTUR

SJÁ ALMENNAR SKÝRINGAR Á TEIGN. P0-000

RISTAR EIGA AD AFKASTA LOFTFLÆDI ÞANNIG AD
HLJÓÐSTIG ER FYRIR NEÐAN 30dB

I2 - INNTAKSRIST 600x100 m/BAKSTILLI
Ú3 - ÚTSOGSRIST 600x100 m/BAKSTILLI

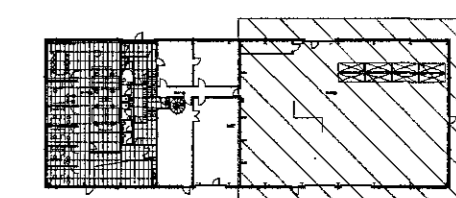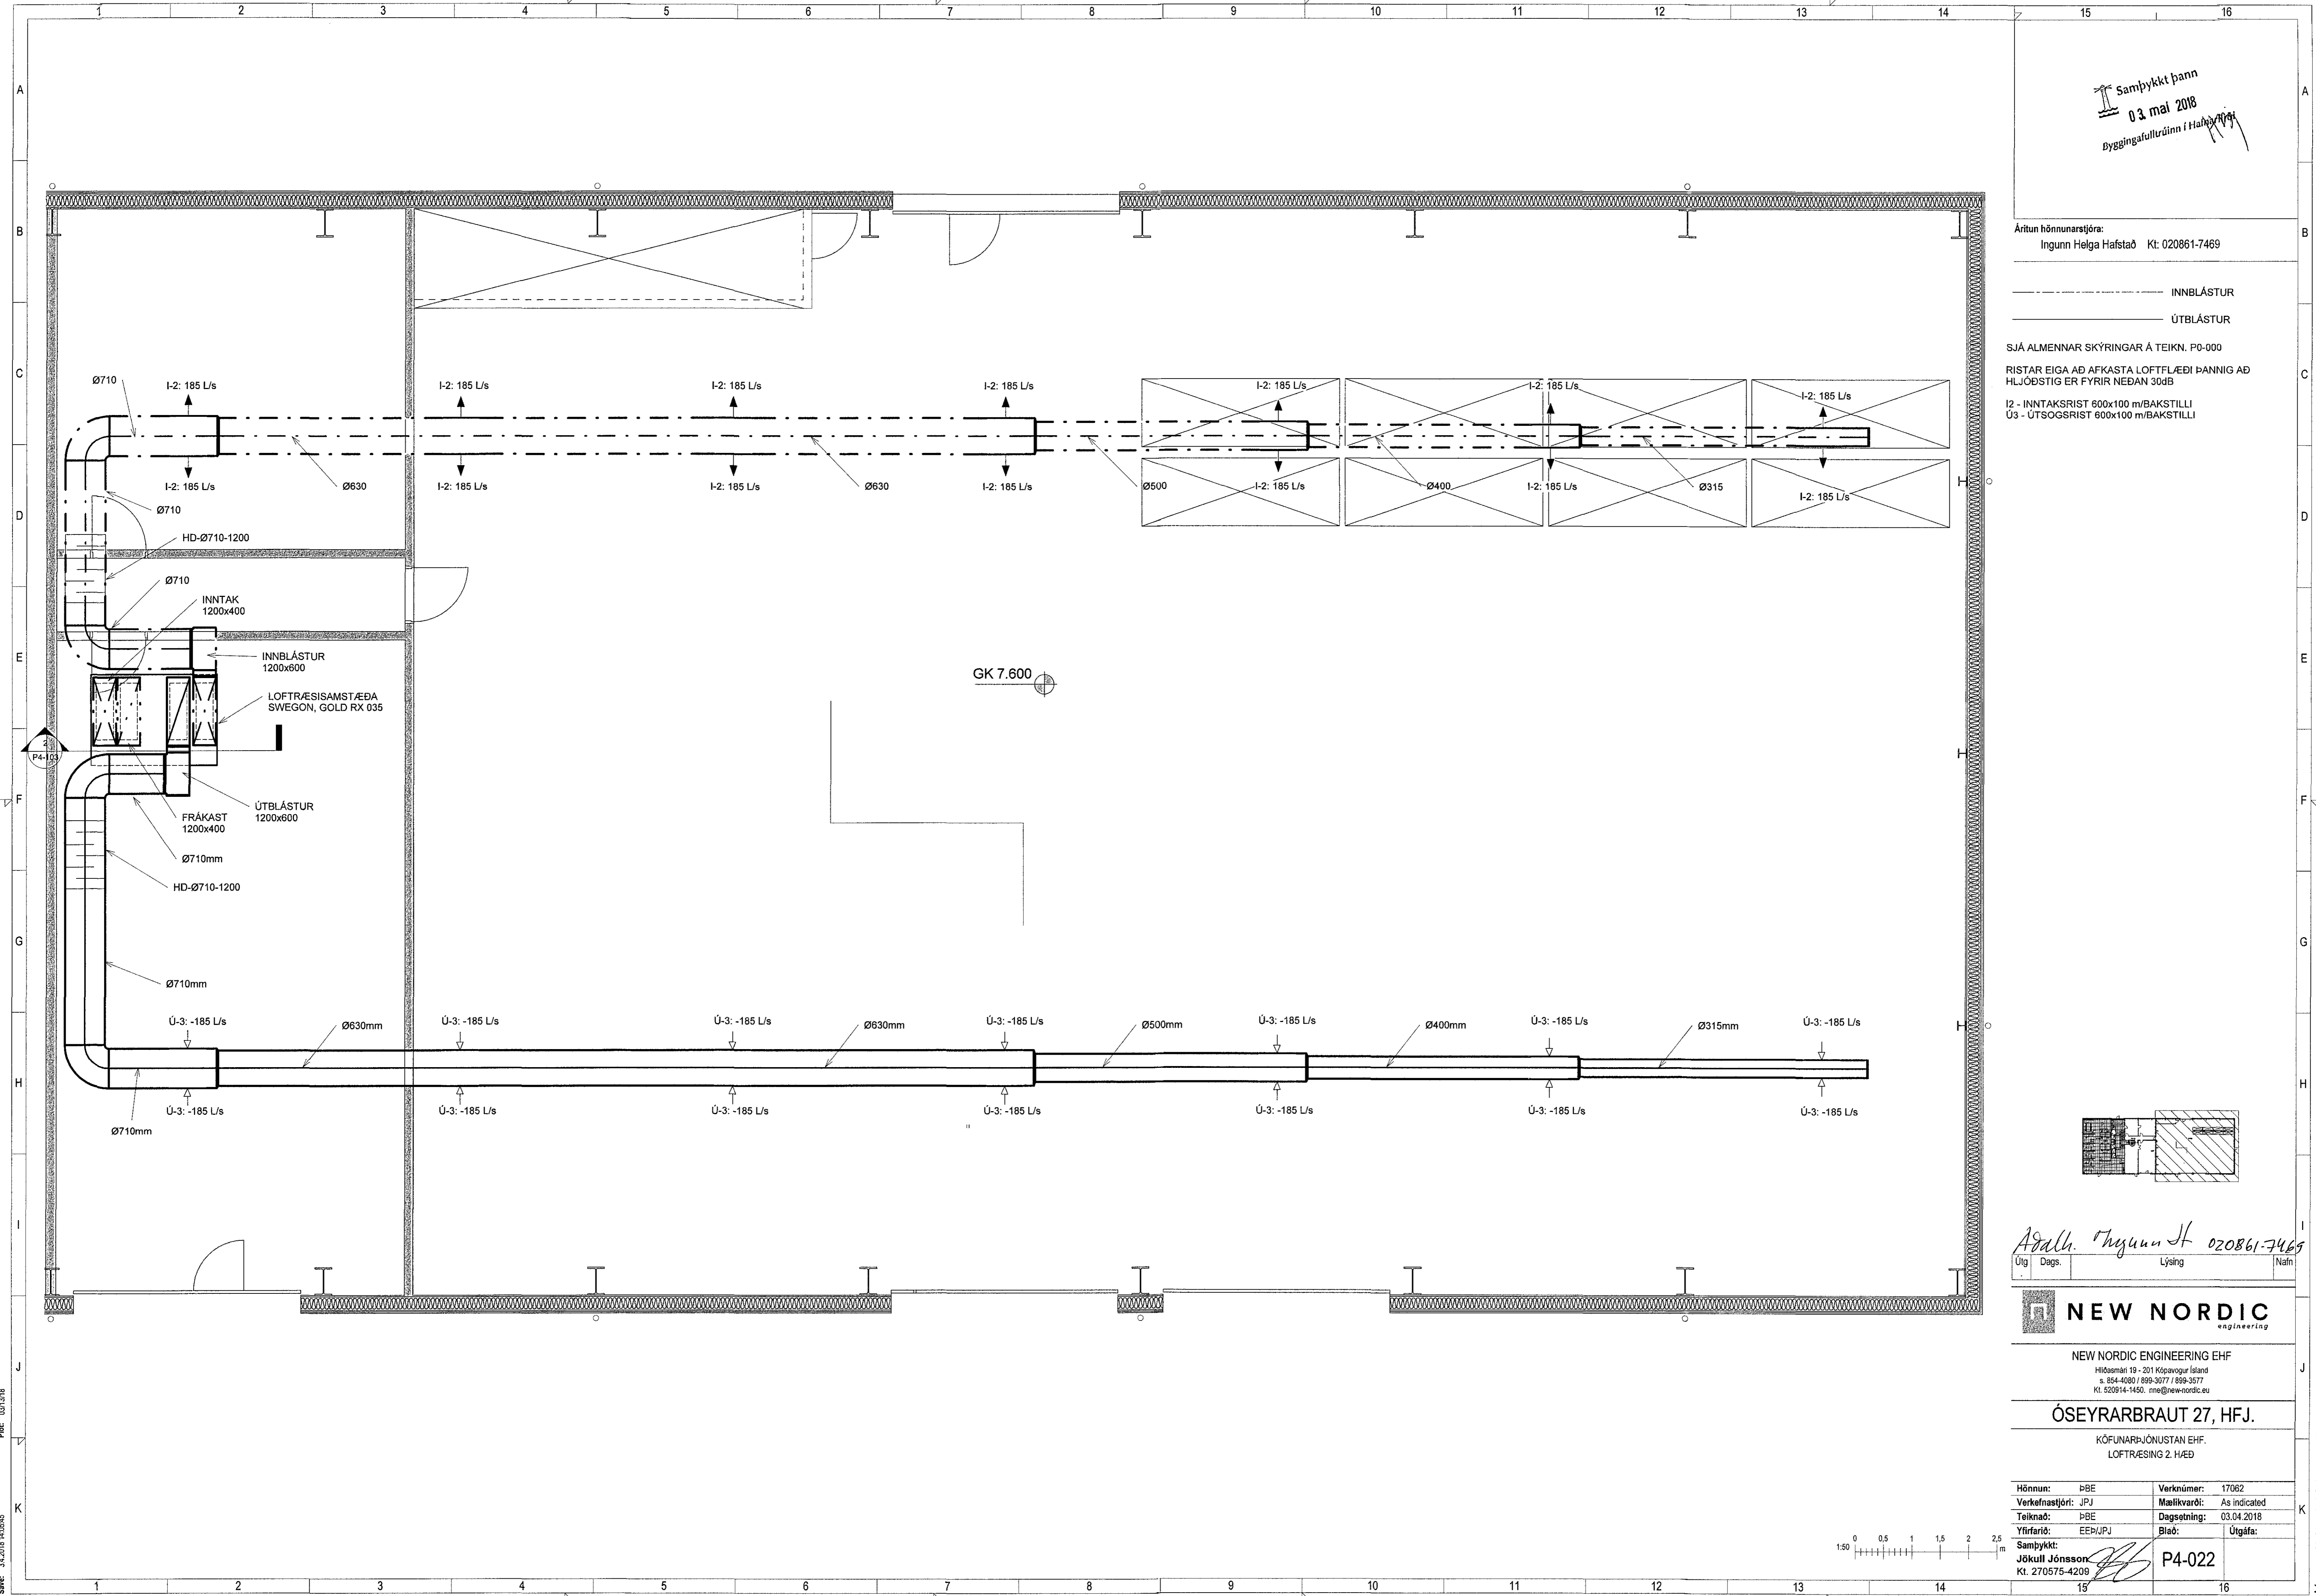

Adalfr. Ingunn H. 020861-7469

Útg.	Dags.	Lýsing	Nafn
------	-------	--------	------


NEW NORDIC
Engineering

NEW NORDIC ENGINEERING EHF
Hilsmannil 19 - 201 Kópavogur Ísland
+ 354 4080 / 698-3077 / 698-3577
Kt. 520914-1450. nne@new-nordic.eu

ÓSEYRARBRAUT 27, HFJ.
KÖFUNARÞJÓNUSTAN EHF.
LOFTRESING 2. HJED

Hönnun:	ÞBE	Verknúmer:	17062
Verkefnastjóri:	JPU	Mælikvarði:	As indicated
Teiknaði:	ÞBE	Dagsetning:	03.04.2018
Yfirfarir:	EER/JPJ	Bláð:	Útgáfa:
Samþykkt:	Jökull Jónsson		
	Kt. 270575-4209		

P4-022

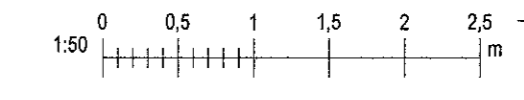

Skýr. 03/01/18
Skrá: 3.4.2018 kl.05:05

Skrá: SIAVR1717062 - Köfunarþjónustan02 DESIGN02 P - ÞÍPULAGNIRKöfunarþjónustan_Loftrésing_V2.rvt

Copyright © New Nordic Engineering ehf. Hönnuð af Ingunn Helga Hafstað. Flókkur en 13. Skýringu samþykktu