


1711441 30/4 18

Samþykkt þann
03. maí 2018
Byggingafræðingur í Háskóla Íslands

Áritun hönnunarstjóra:
Ingunnur Heiða Hafstað Kt: 020861-7469

--- INNBLÁSTUR
--- ÚTBLÁSTUR
--- FRÁKAST

SJÁ ALMENNAR SKÝRINGAR Á TEIKN. P0-000
RISTAR EIGA AÐ AFKASTA LOFTFLÆÐI ÞANNIG AÐ
HLJÓÐSTIG ER FYRIR NEDAN 30dB

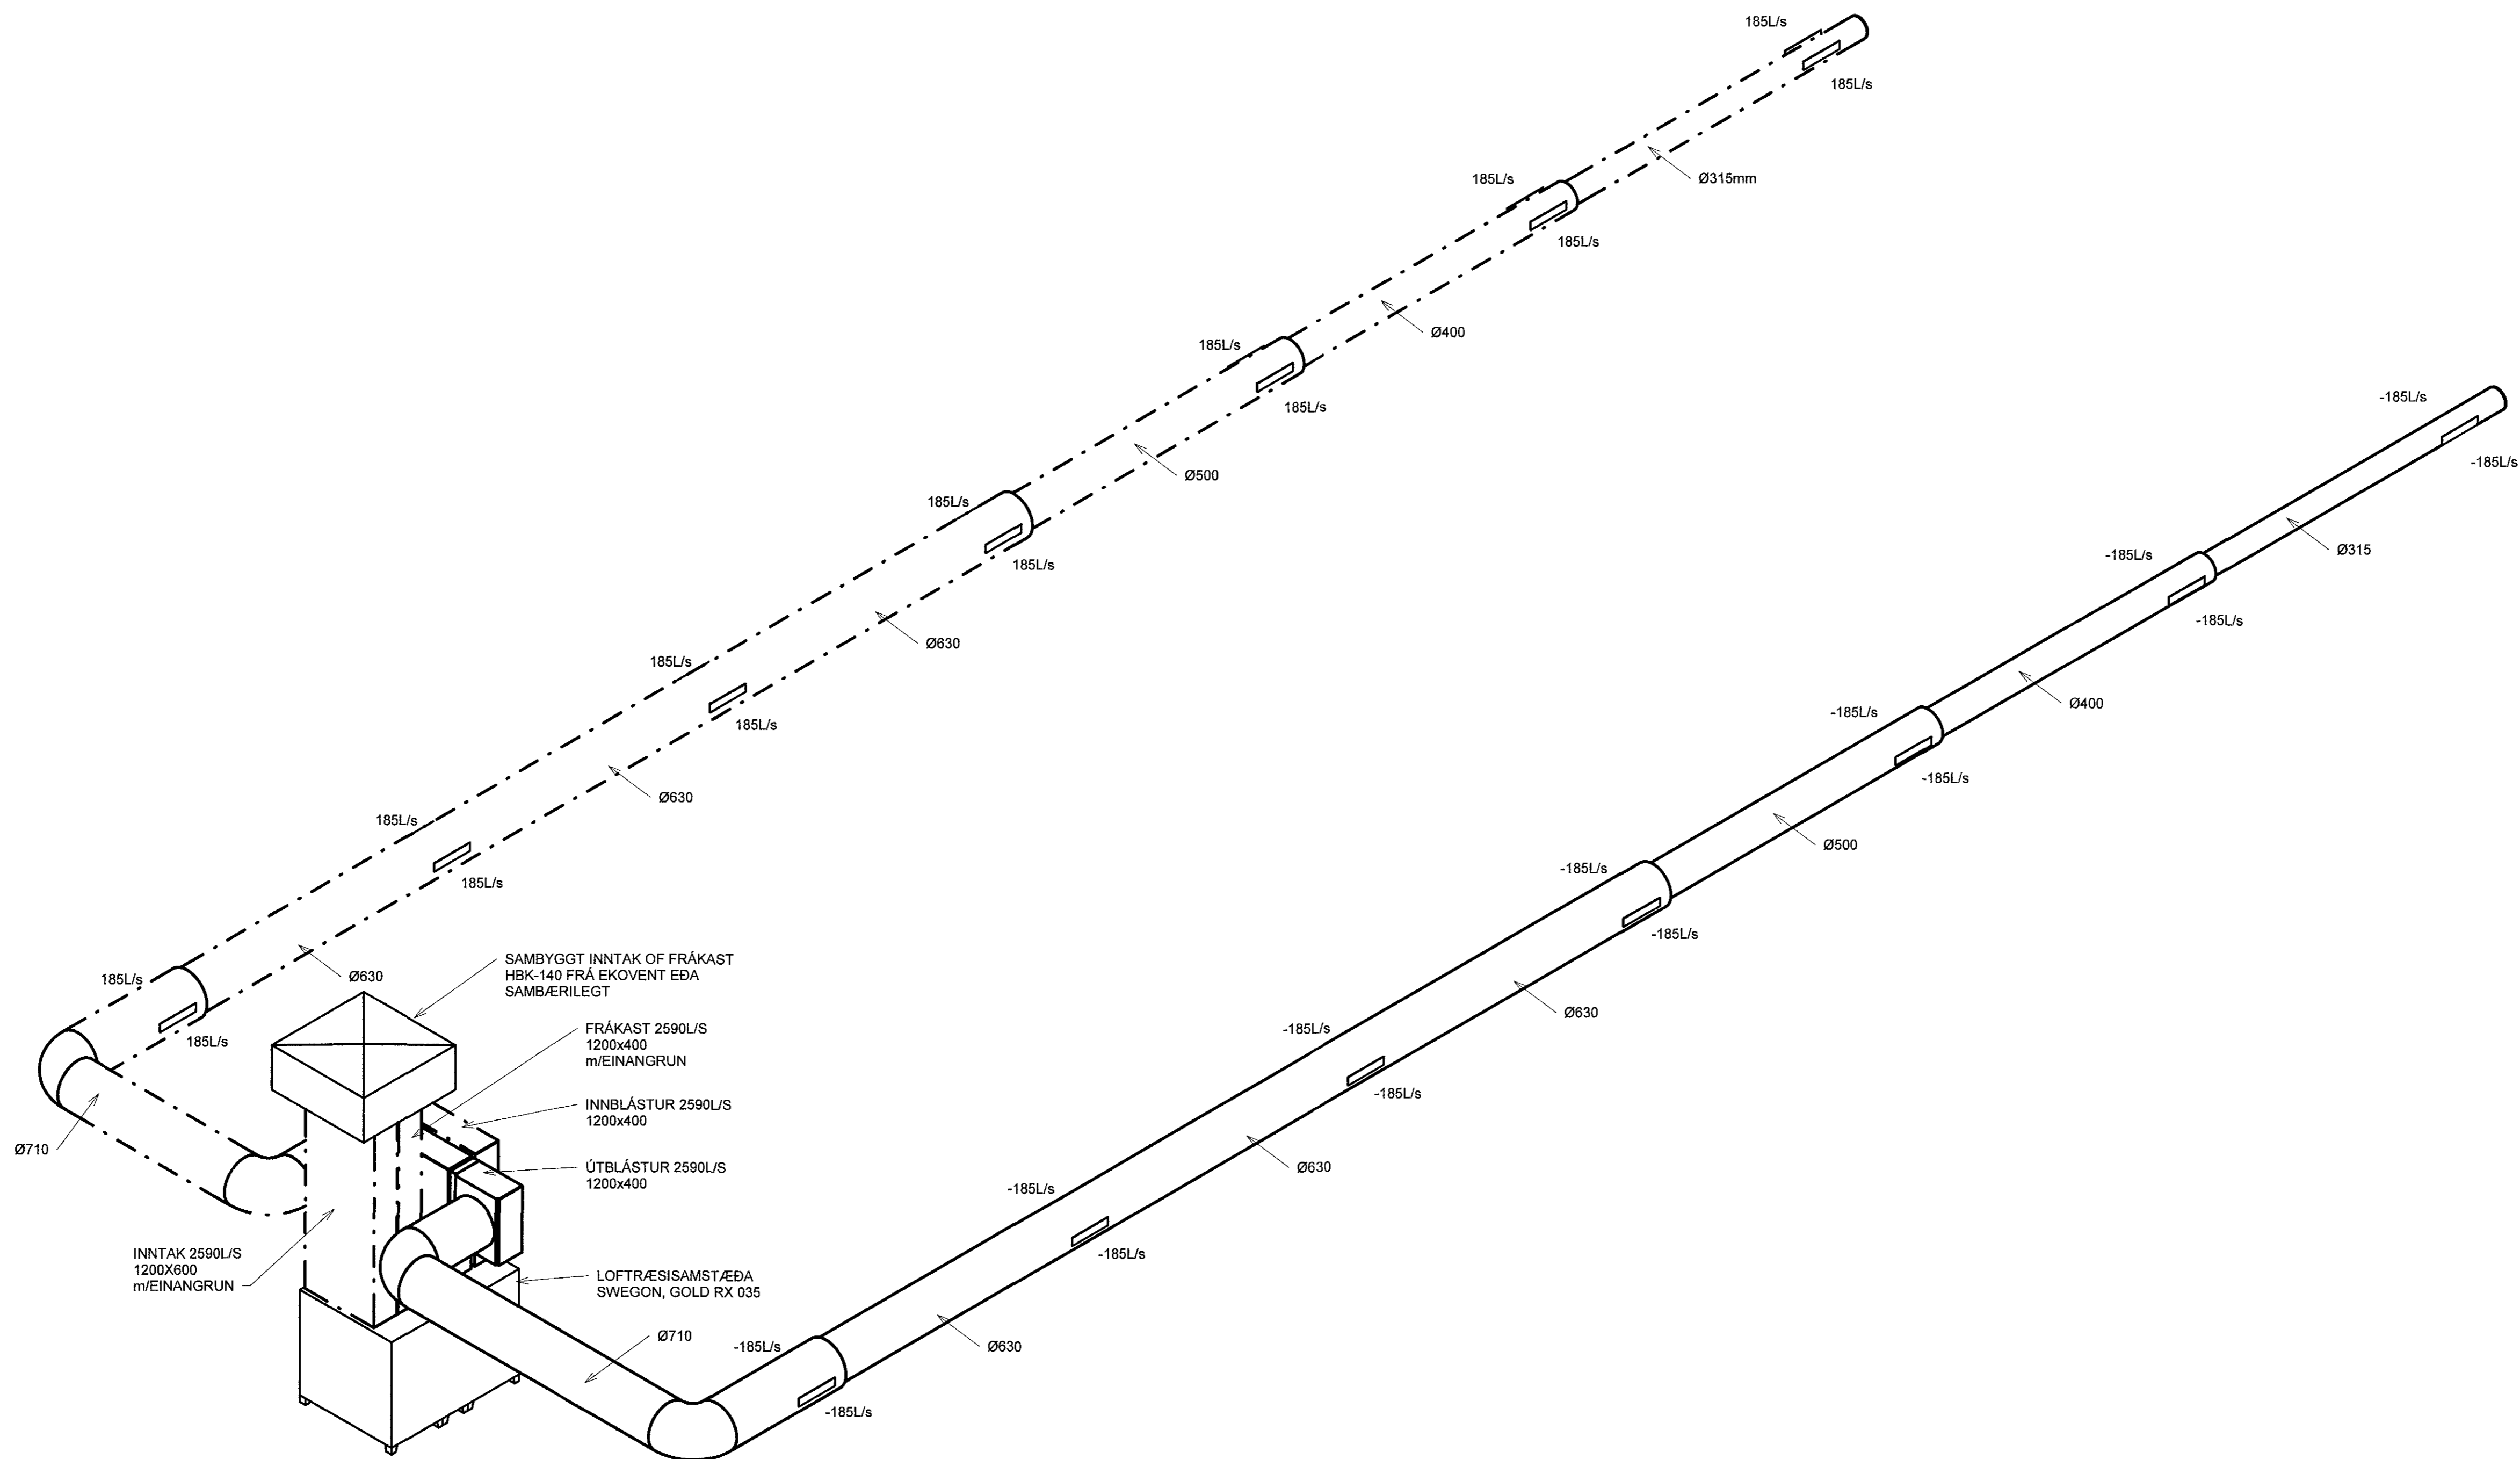

Ágallur Þorgeirsson Kt. 020861-7469
13.04.2018 FRUMTÚGA

Útg.	Dags.	FRUMTÚGA	Lýsing	IPJ	Nafn
------	-------	----------	--------	-----	------

NEW NORDIC
engineering
NEW NORDIC ENGINEERING EHF
Hilöðsmán 19-201 Kópavogur Ísland
s. 854-4090 / 899-3077 / 899-3577
hl. 520914-1450. nne@newnordic.is

Hönnun:	PBE	Verknúmer:	17062
Verkefnastrjóri:	JPJ	Mælikvarði:	
Teiknað:	PBE	Dagsetning:	03.04.2018
Yfirfori:	EEB/JPJ	Blað:	Útgáfa:
Samþykkt:	Jóhann Jónsson Kt. 270575-4209		P4-102 1



Phc: 031318

Skrá: 31.2018.1405.05

Skrá: SJAVR1717062 - Kofunarbjonustan02 DESIGN02 P - PIPULAGNIRKofunarbjonustan_Loftraesing_V2.rvt

Copyright © New Nordic Engineering ehf. - Hönnunur skilar sér allan rétt á hönnunum - Framtöku er það skilfruga samþykki