


Gambykkt þann  
03. maí 2018  
Byggingaulltráinn / H. Höf

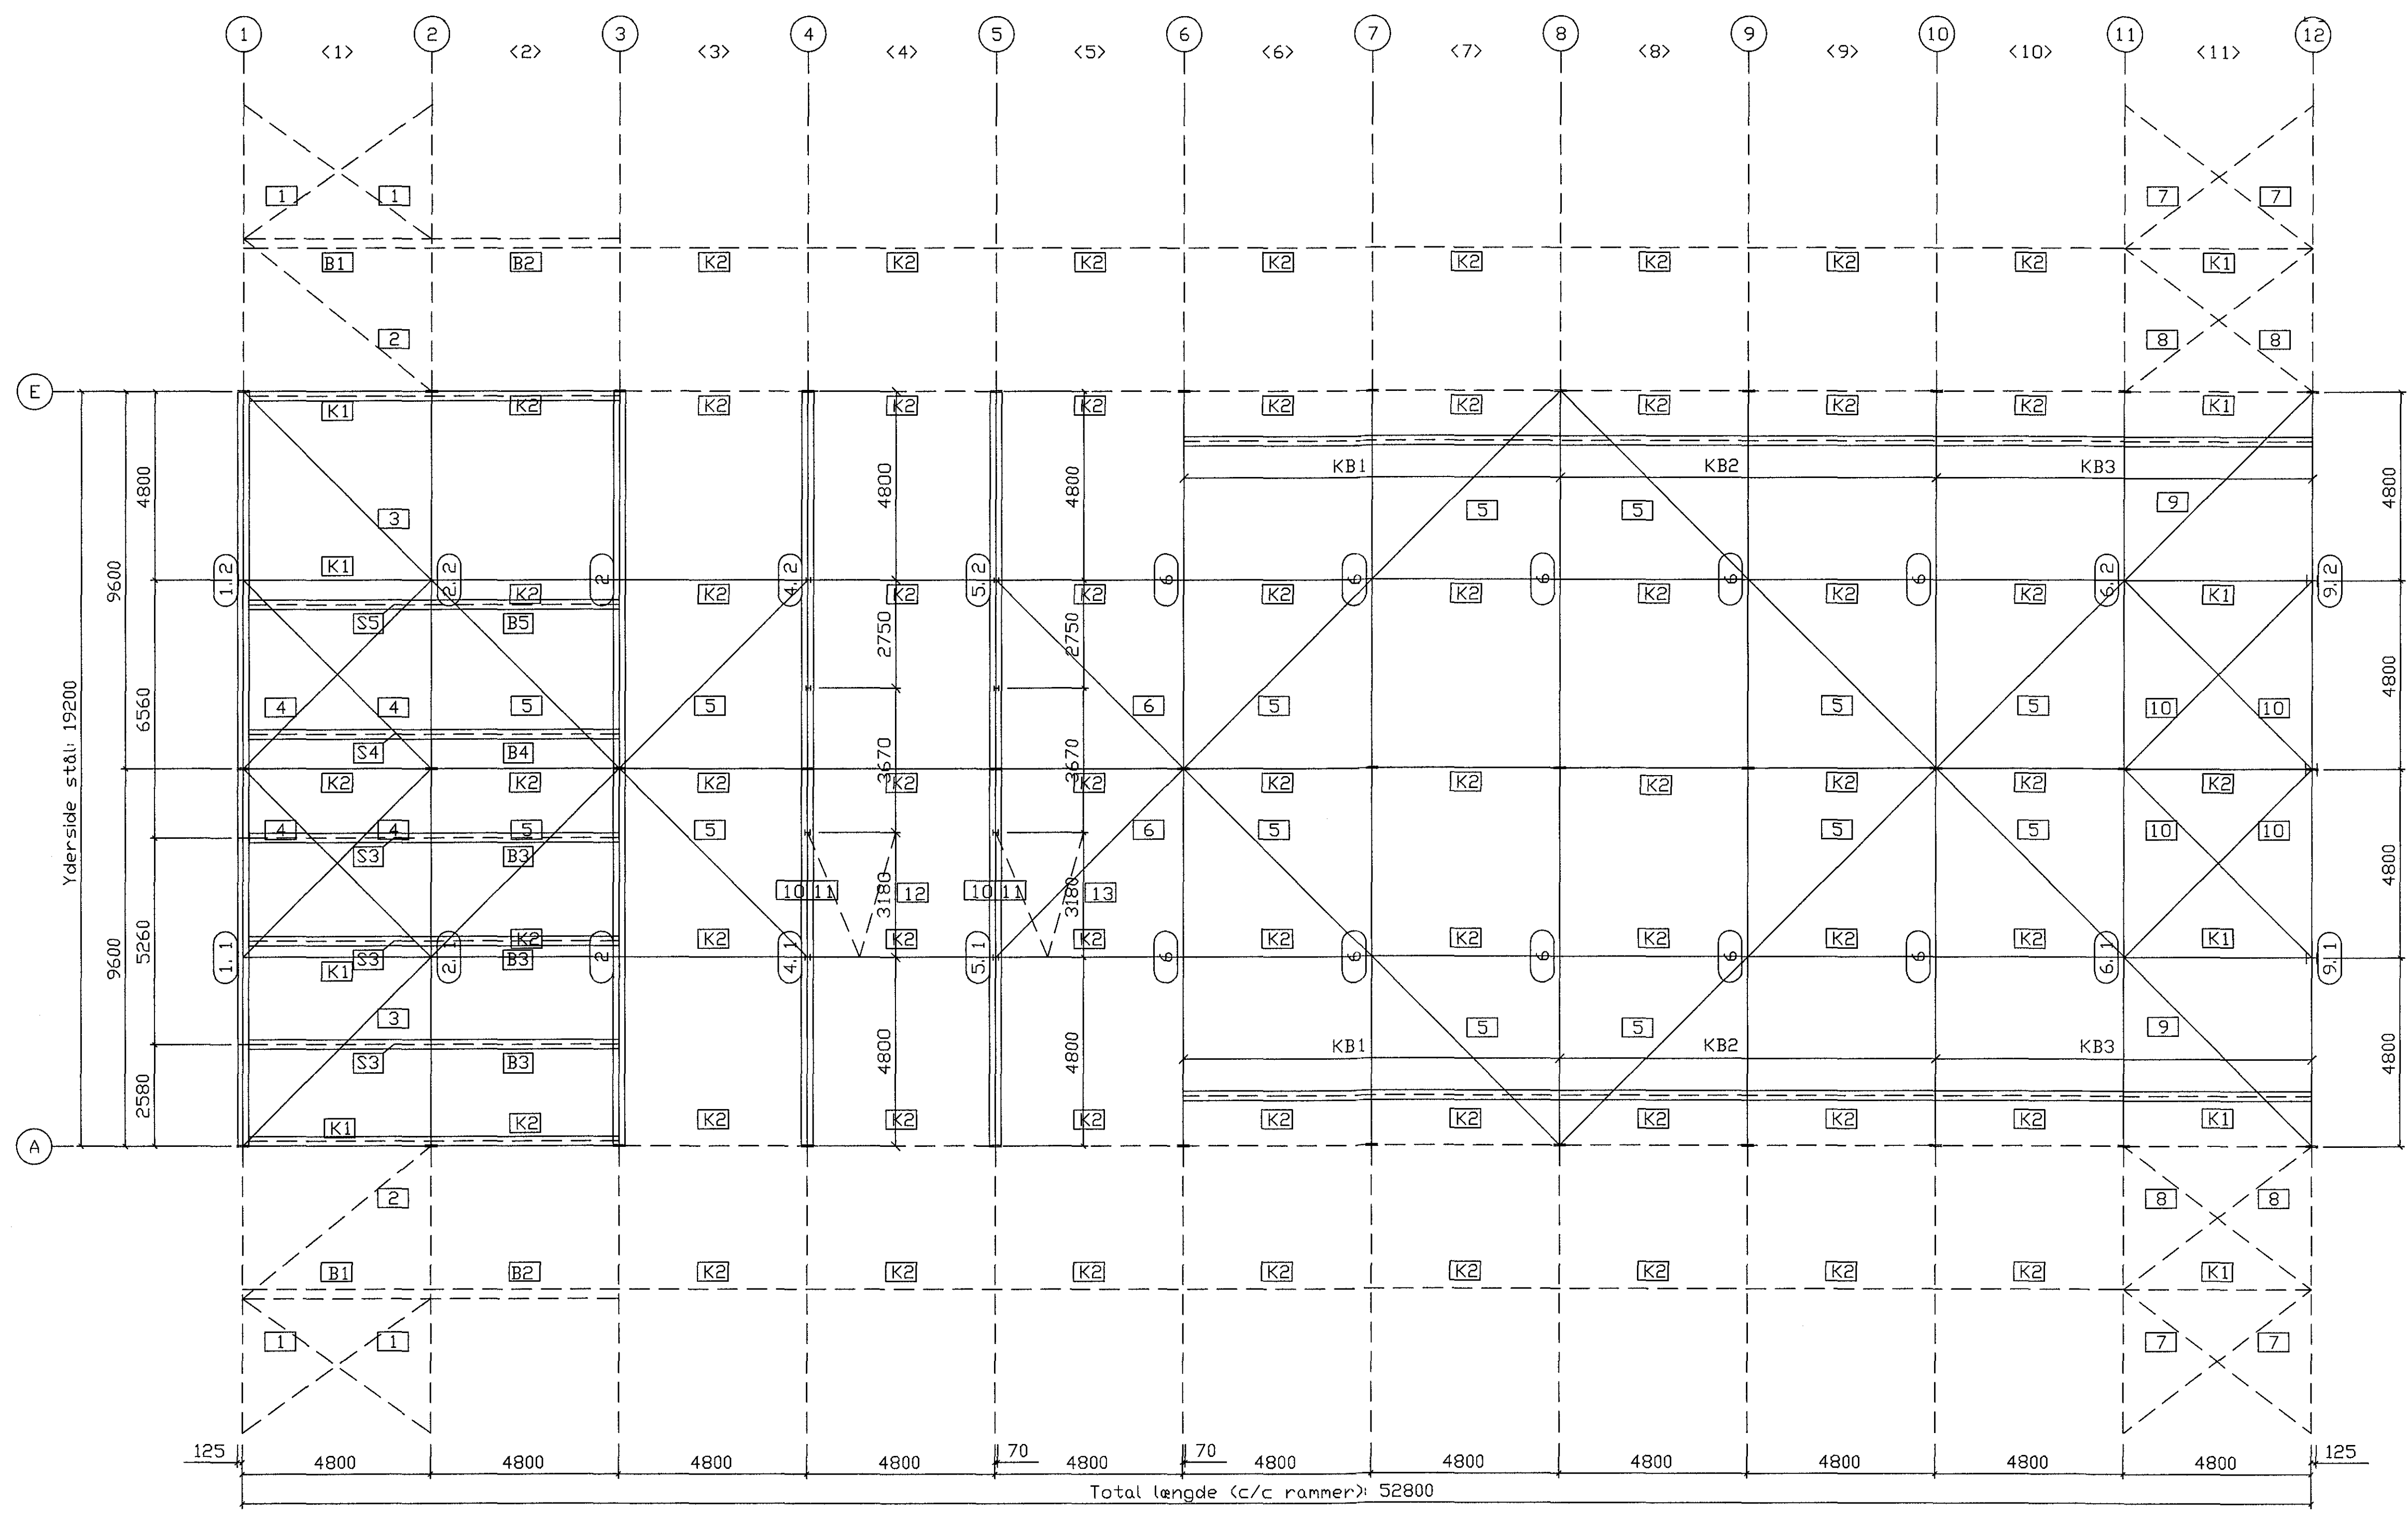

Montageplan  
Tag og udfoldede facader

Legende:  
\*) Kipningsfastholdelse

- ① : Modullinie
- ①.1 : Rammetype
- 1 : Positionsnummer

*Afella Thorsun 020861-7469*

ÁRITUN ADALHÖNNUNAR: INGUINN H HAFSTAB KT:020861-7469

BREYTINGAR	NR	DAGS	BREYTING	SB.
	1	03.04.2018	FRUMÚTGÁFA	HOO

**NEW NORDIC**  
engineering

NEW NORDIC ENGINEERING ehf. kt. 520914-1450  
HLÍÐASMÁRI 19, 201 KÖPAVOGUR  
nne@nne.is, S 8544080, (P.J.)8993577/(HOO)8993077(SAO)

SAMBÝKKT Höf Höf Örn Ómarsson 30057-3189

VERK  
ÓSEYRARBRAUT 27  
HAFNARFJÖRÐUR

TEIKNING  
BURÐARVIRKI  
STÁLVIKRI  
GRUNNMYND

HANNAÐ	TEIKNAD	YRFARAD	WELKVARÐI
SAO	SAO	HOO	1:100

DAGS: 03.04.2018 VERK NR: 17062 TEIKNING NR: B301 UTGÁFA NR: 1

©2018 skipt og stuttur teikningar, efi hluta eða í heild er það skriflegu leyfi höfundar