Antal halvspær:
Venstre side: 1
Højre side : 1

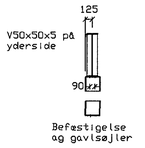

PØS NR	EMNE	DIMENSION	FYK [MPa]	LÆNGDE [mm]	ANT
149	Søjle	HEA280	275	6582	1
150	Søjle	HEA300	275	6714	1
151	Søjle	HEA280	275	6638	1
164	Fodplade	Pl. 12.0x250	275	260	2
165	Fodplade	Pl. 12.0x250	275	280	1
181	Topplade	Pl. 12.0x300	275	260	2
182	Topplade	Pl. 12.0x300	275	280	1

PØS NR	EMNE	DIMENSION	FYK [MPa]	LÆNGDE [mm]	ANT
116+117+118+119		IPE300	275		
131	Endeplade	15x240	275	220	8
132+133	Plade søjle	15x260/280	275	220	6
135	Plade bjælke	Pl. 15.0x250	275	290	3
Flangestiver ved samleplade IPE300		Pl. 10.70x275			

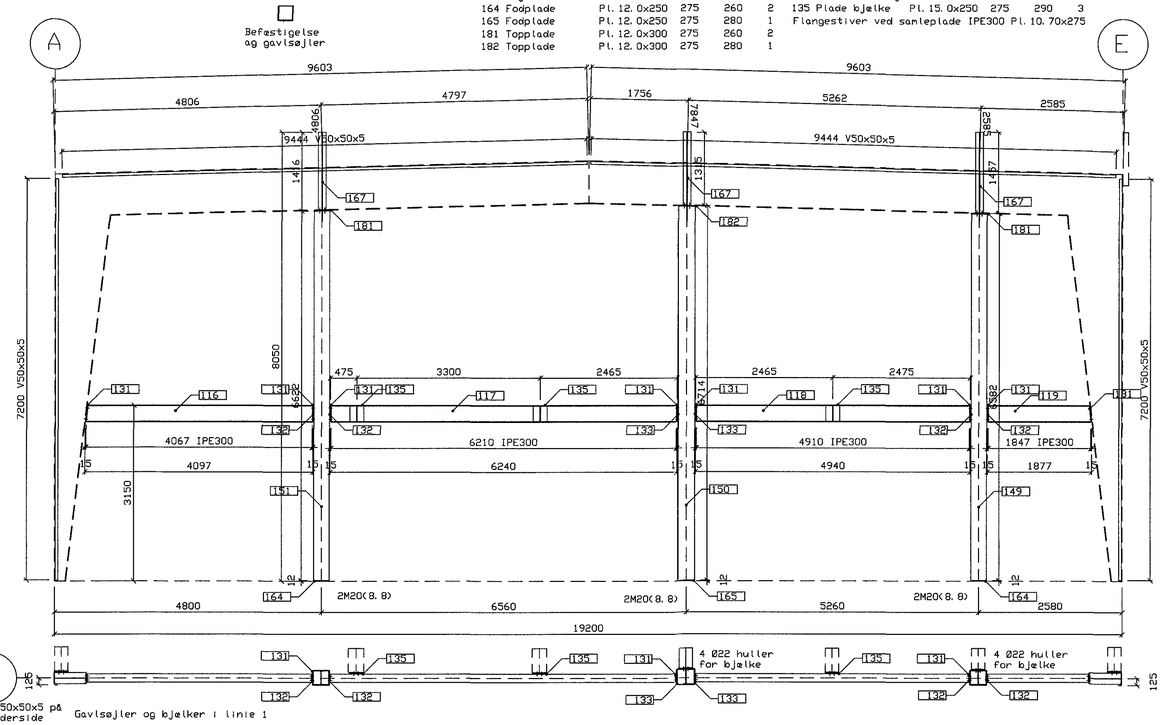

1

Gavlsøjler og bjælker i linie 1

Afstand fra CL-linie ramme til søjle yderkant 100 mm

Samþykkt þann 03. maí 2018
Byggingafulltrúinn í Hafnarfirði

Ásdís Ingunn H. 0208617469

ÁRITUN AÐALHÖNNUÐAR: INGUNN H HAFSTAÐ KT:020861-7469

BREYTINGAR

NR.	DAGS.	BREYTING	Sb.
1	03.04.2018	FRUMÚTGÁFA	HÓÓ

NEW NORDIC engineering

NEW NORDIC ENGINEERING ehf. kt. 520914-1450
HLÍÐASMÁRI 19, 201 KÓPAVOGUR
nne@nne.is, S:8544080(JPJ)/8993577(HOO)/8993077(SAO)

SAMÞYKKT Hákon Örn Örnarsson 300577-3189
HÓÓ

VERK
ÓSEYRARBRAUT 27
HAFNARFJÖRÐUR

TEIKNING
BURÐARVIRKI
STÁLVIRKI
STÁLRAMMI - MÁTLÍNA 1

HANNAÐ	TEIKNAÐ	YFIRFARIÐ	MÆLIKVARÐI
SAÓ	SAÓ	HÓÓ	1:50
			/A1

DAGS.	VERK NR.	TEIKNING NR.	ÚTGÁFA NR.
03.04.2018	17062	B302	1

©Öll afnot og afritun teikningar, að hluta eða í heild er háð skriflegu leyfi höfunda

S:\AVR\17\17062 - Köfunarþjónustan\03 TEIKNINGAR\Oseyrarbraut - Stál.dwg