


Samþykkt bann
03. maí 2018
Byggingafráttárin í Hlíðavogi

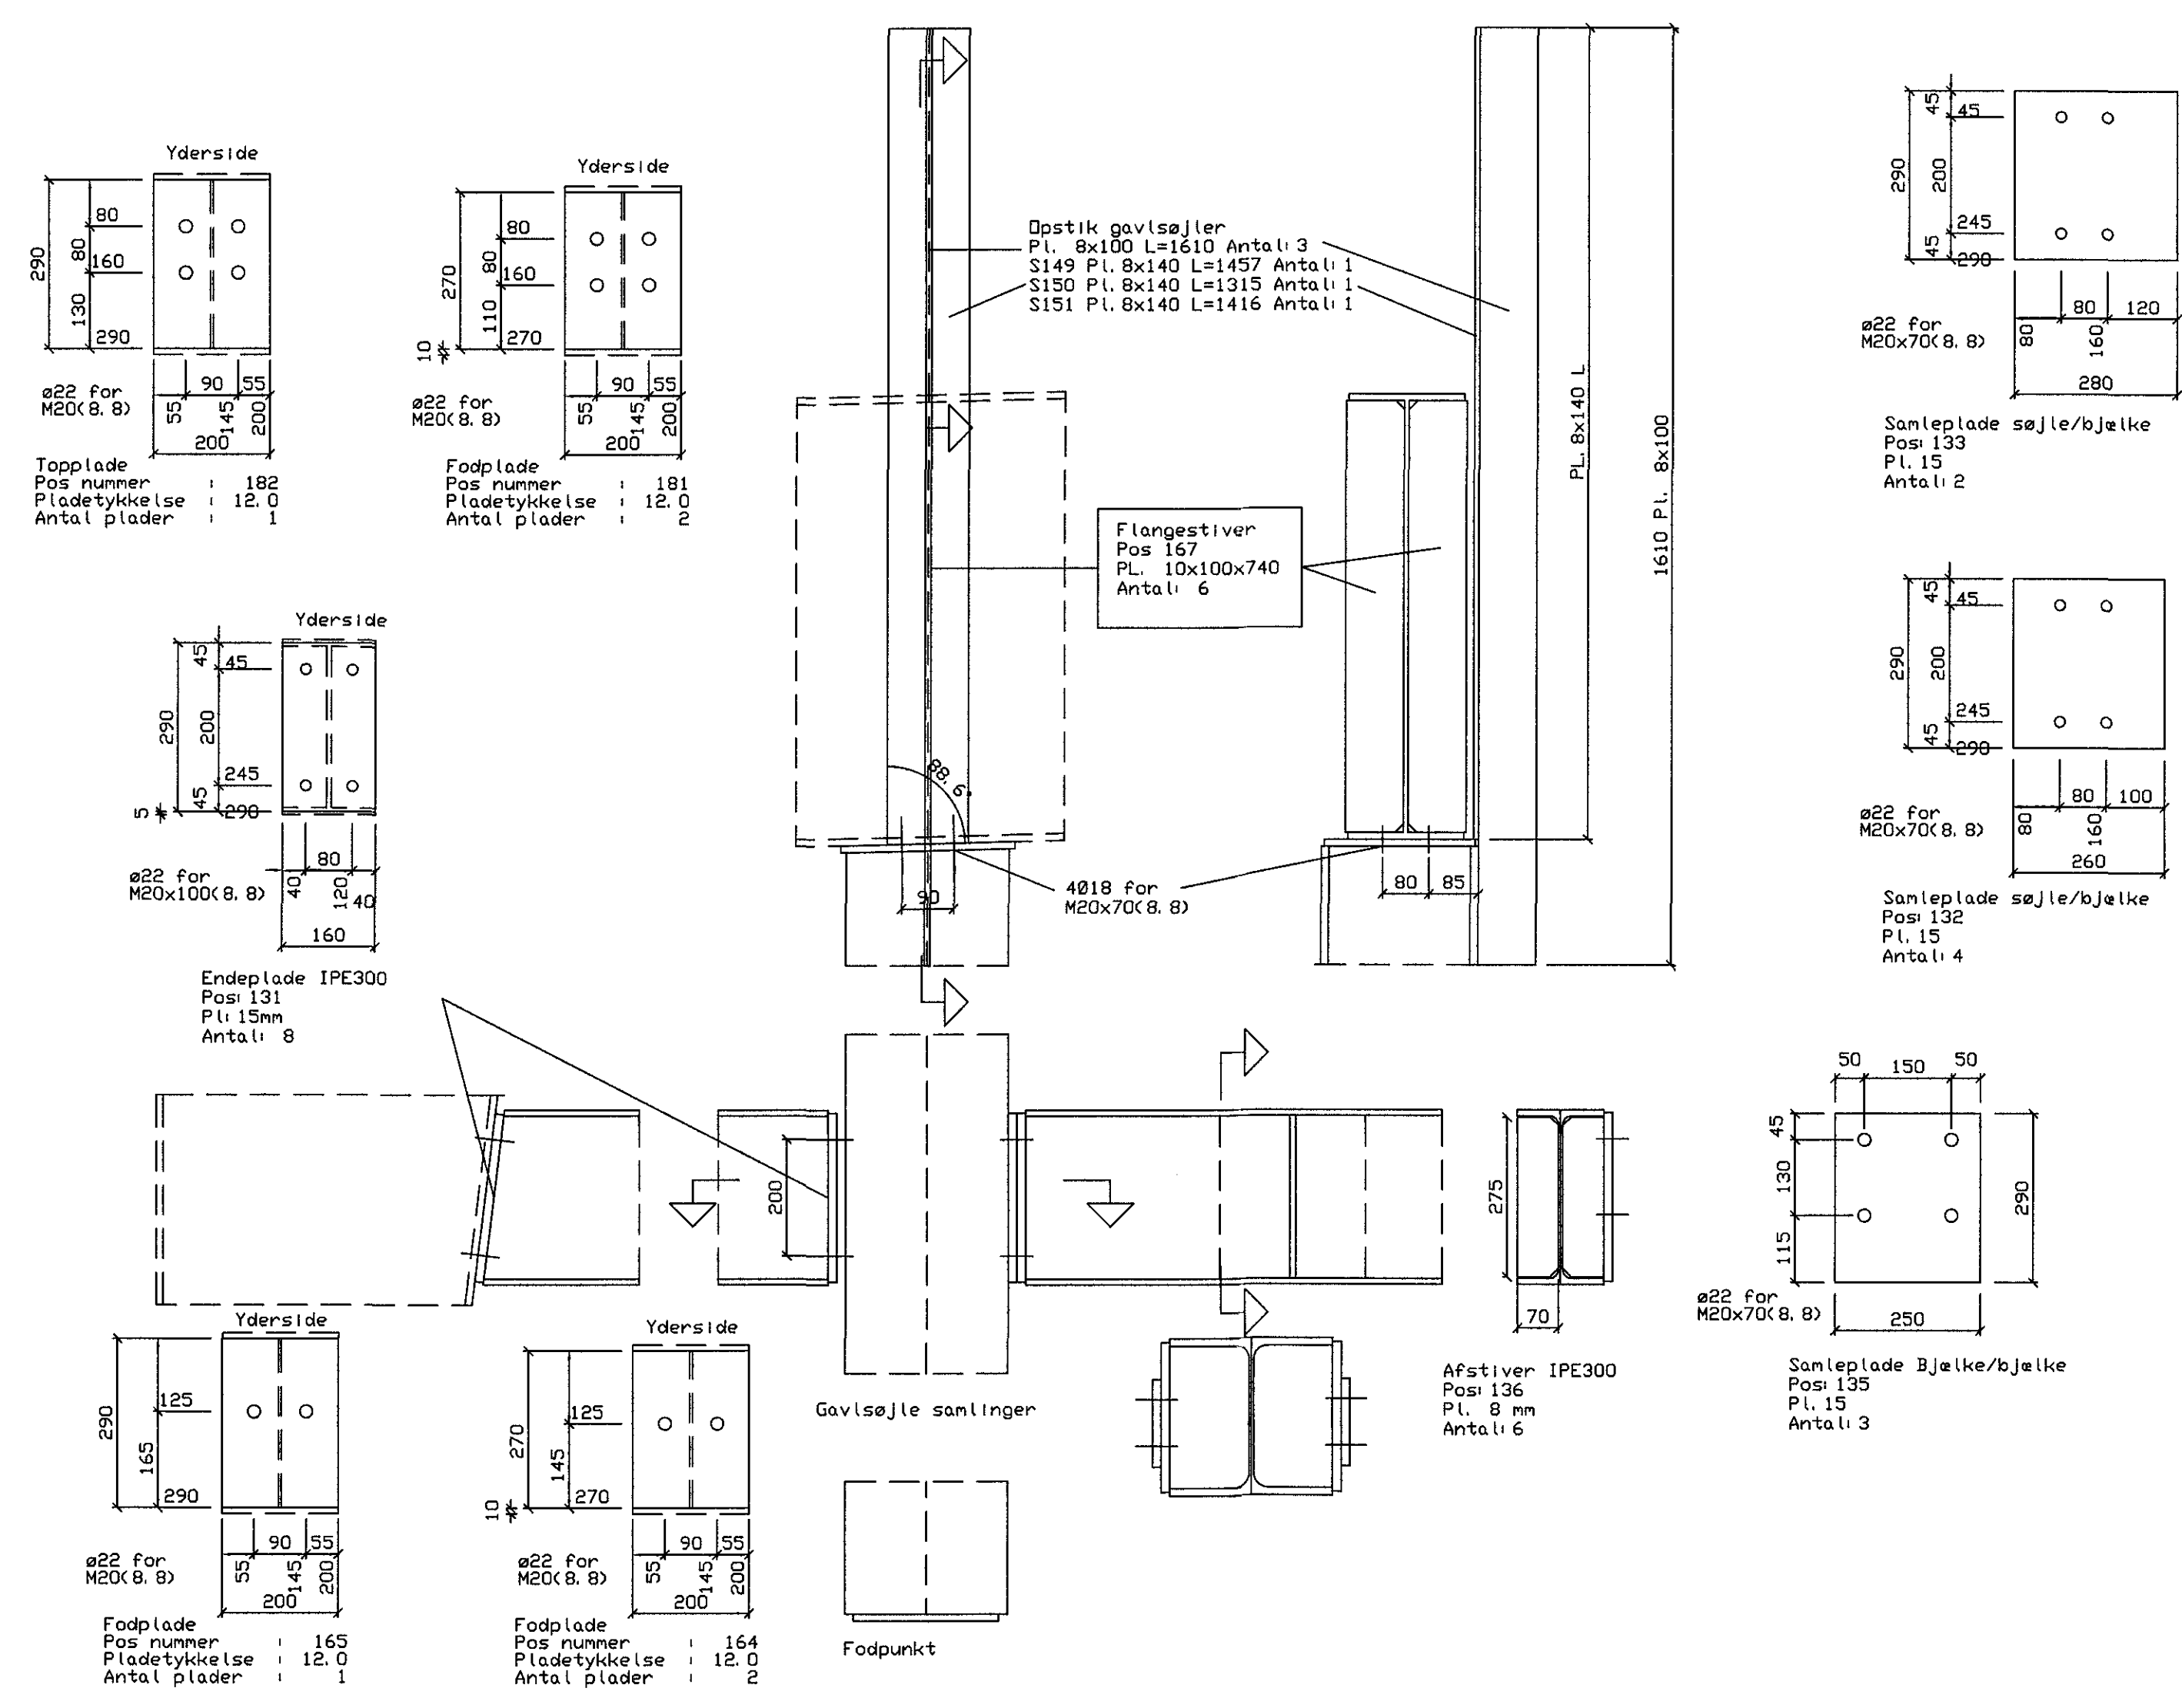

Adalfr. Ingunn 0208617485

ÁRITUN AÐALHÖNNUÐAR: INGUNN H HAFSTAD KT.020861-7489

BREYTINGAR			
NR.	DAGS.	BREYTING	SB.
1	03.04.2018	FRUMÚTGÁFA	HÓO

NEW NORDIC
engineering

NEW NORDIC ENGINEERING ehf. kt. 520914-1450
HLÍÐASMÁRI 19, 201 KÓPAVOGUR
nne@nne.is, S:8544080(PJ)/8993577(HCO)/8993077(SAO)

SAMÞYKKT Hákon Örn Ógmundsson 300577-3199
HóO

VERK
ÓSEYRARBRAUT 27
HAFNARFJÖRDUR

TEKNIÐING
BURÐARVIRKI
STÁLVIÐRI
STÁLDEILI - RÁMMI MÁTLÍNA 1

HANNAÐ	TEKNIÐ	YFIRFARIÐ	MÆLIKVAREIÐ
SAÓ	SAÓ	HÓO	1:10

DAGS. 03.04.2018 VERK NR. 17062 TEKNIÐING NR. B314 ÚTGÁFA NR. 1