


Sampykkt þann  
03. maí 2018  
Byggingafræðingur / Háskólinn

Taghældning : 1.43°

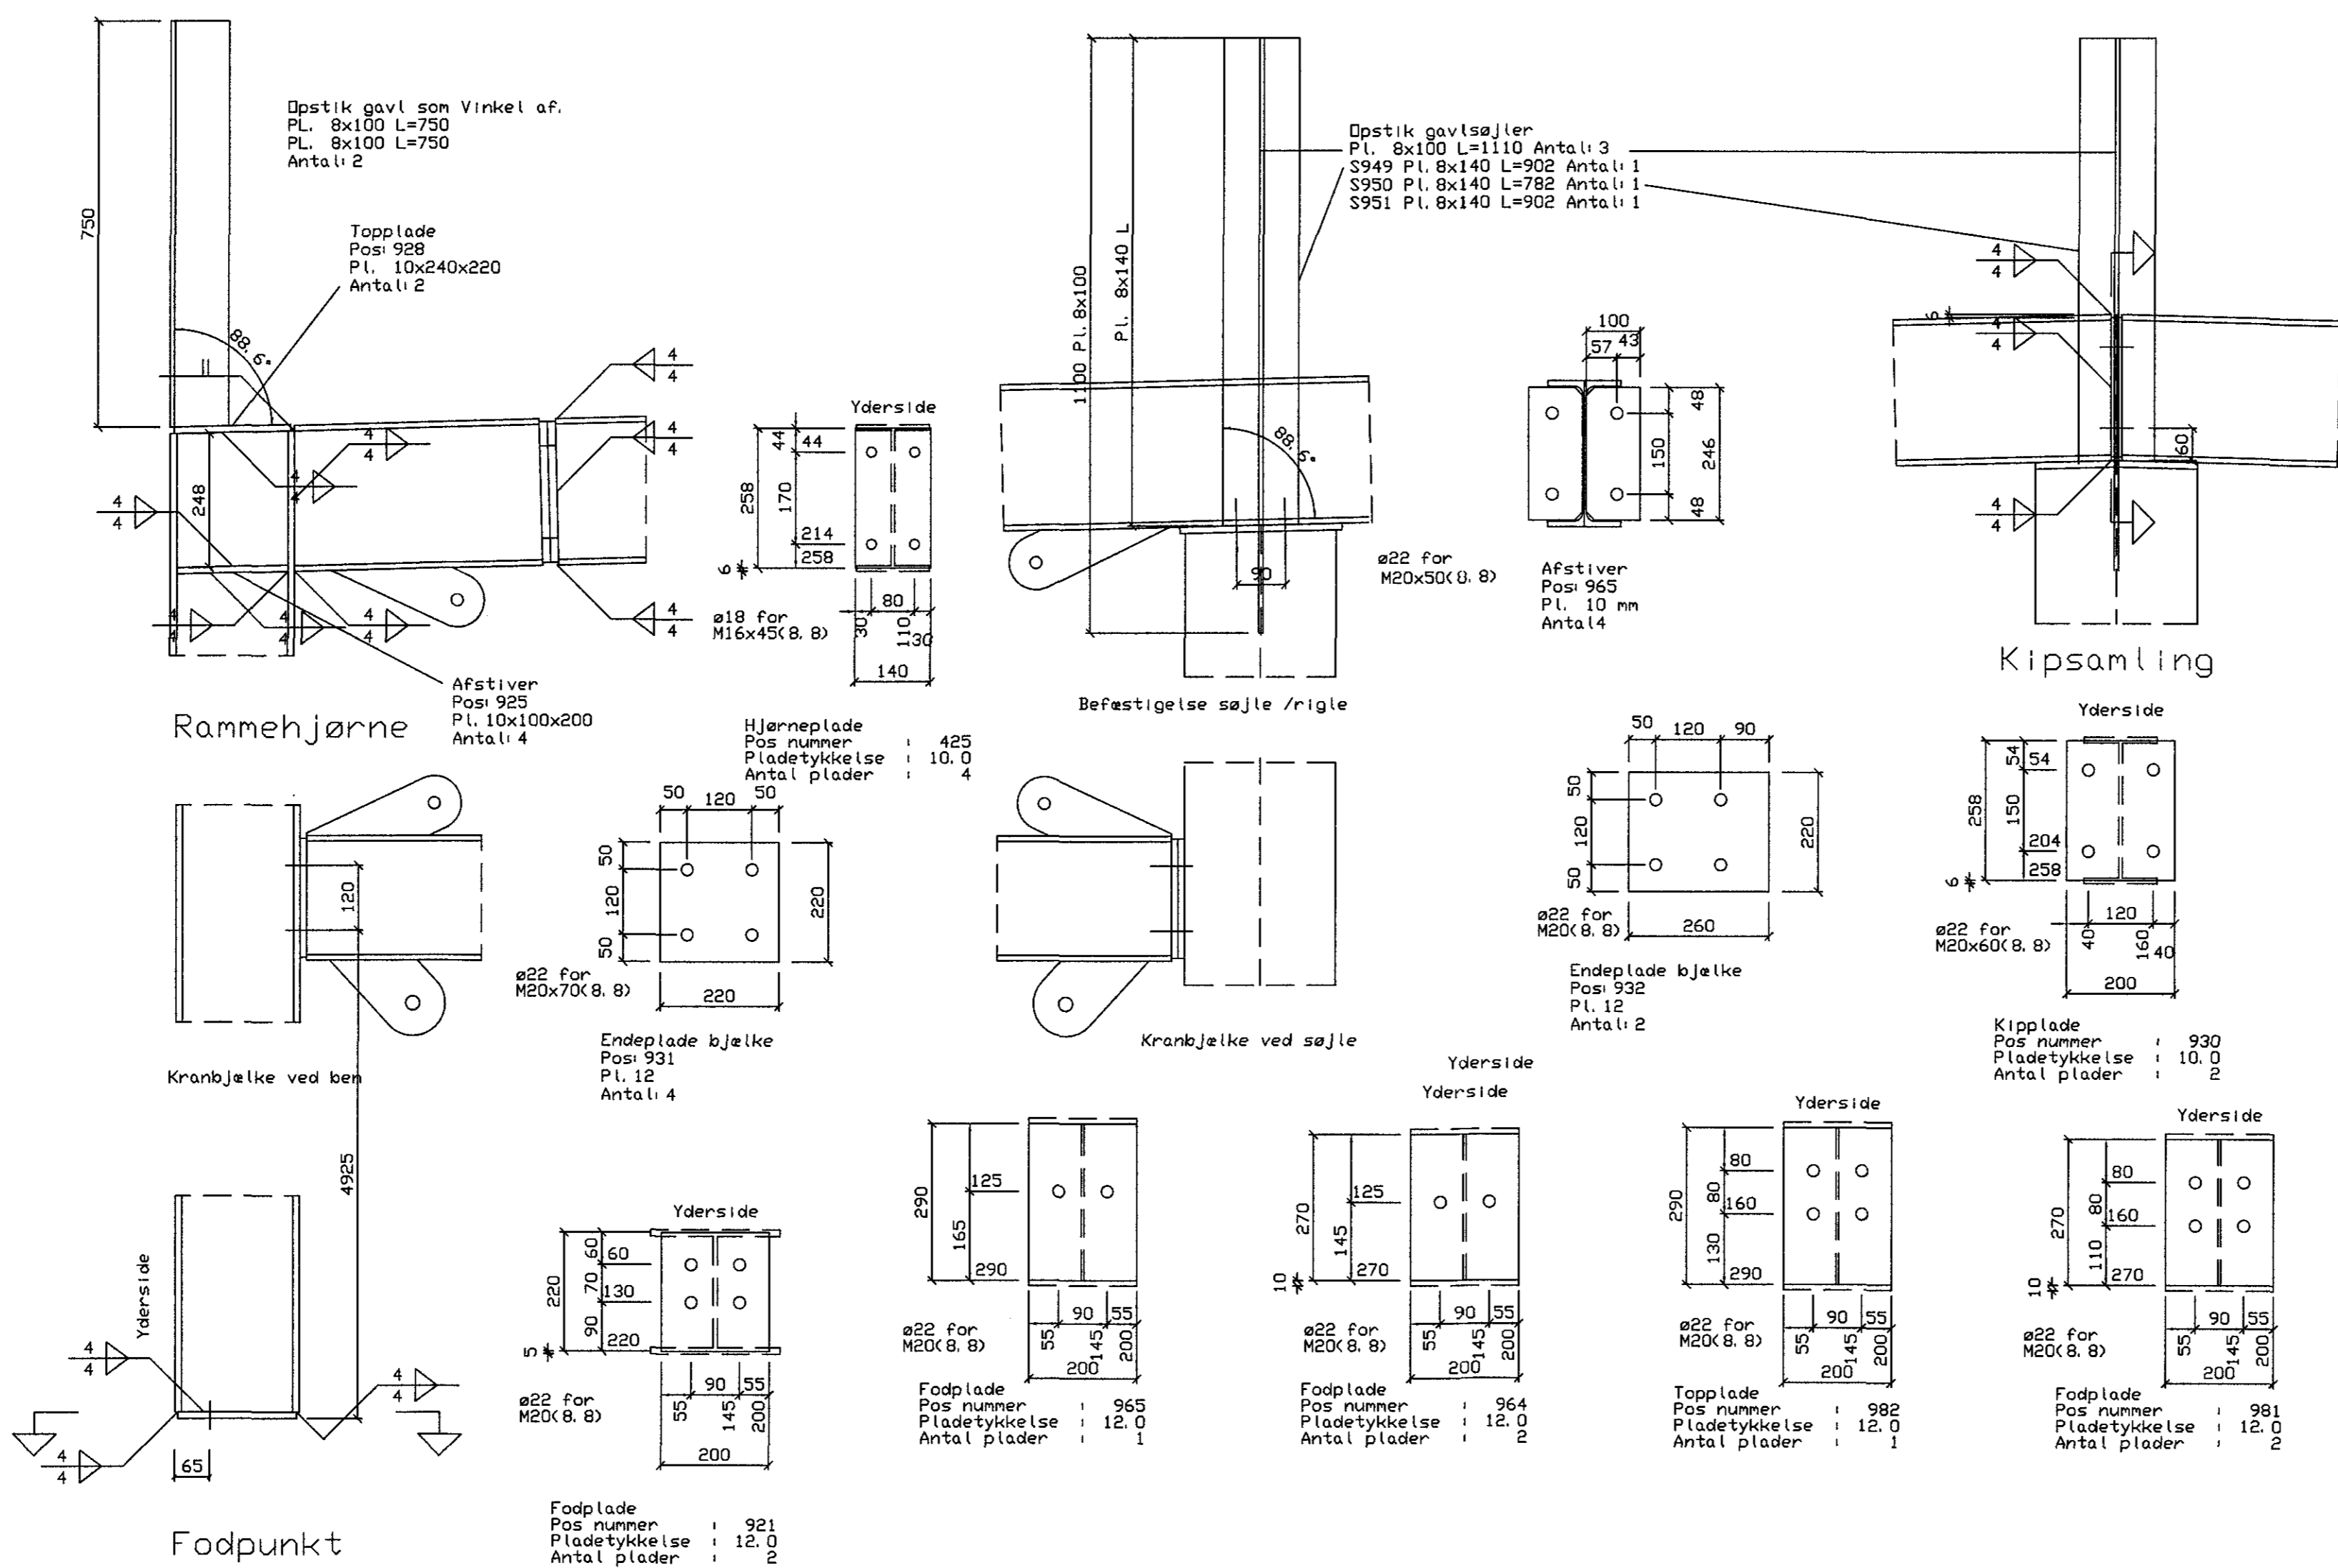

*Azali. Teymur A. 02061745*

ÁRITUN ADALHÖNNUDAÐ / INGUNN H HAFSTAD KT:02061-7469

BREYTINGAR			
NR.	DAGS.	BREYTING	SB.
1	03.04.2018	FRUMÚTGÁFA	HOÓ

**NEW NORDIC**  
engineering

NEW NORDIC ENGINEERING ehf. kt. 520914-1450  
HLÍÐASMÁRI 19, 201 KOPAVOGUR  
nne@nne.is, S:8544080/(FJ)8993577/(HOÓ)8993077/(SAÓ)

SAMPYKKT Hákon Órn Órnarson 300577-3189  
*HOÓ*

VERK  
ÓSEYRARBRAUT 27  
HAFNARFJÖRÐUR

TEKNIÐING  
BURÐARVIRKI  
STÁLVIKKI  
STÁLDEILI - RAMMI MÁTLÍNA 9

HANNAÐ	TEKNAÐ	YFIRFARAÐ	MEIÐLÝSING
SAÓ	SAÓ	HOÓ	1:10

DAGS. 03.04.2018 VERK NR. 17062 TEKNIÐING NR. B321 ÚTGÁFA NR. 1

©2018 öllum og öðrum tekiþingum, að hluta eða í heild er það skilgreint fyrir hönd þess