Hluta tekning

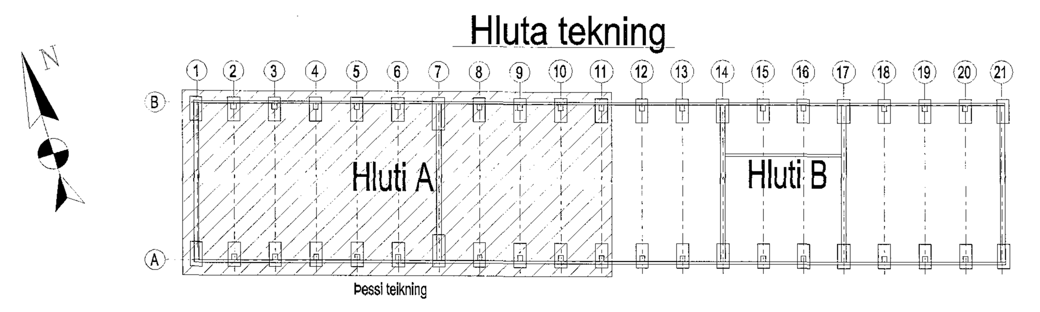

Samþykkt þann 25. apríl 2018
Byggingafulltrúinn í Hafnarfirði

LANGJÁRN	
ÞVERMÁL Í [mm]	SKEYTILENGD [mm]
8	300
10	450
12	600
16	700
20	800

JÁRNABEYGJUR	
ÞVERMÁL Í [mm]	KAMBSTÁL KS500 [mm]
8	32
10	40
12	48
16	64
20	140
25	175

MINNSTA FJARLÆGÐ
A>= 2*d 35mm
B>= d 25mm
d = ER ÞVERMÁL LANGJÁRNA

Grunnmynd
Áfanga: 4 Kvarði: 1:50

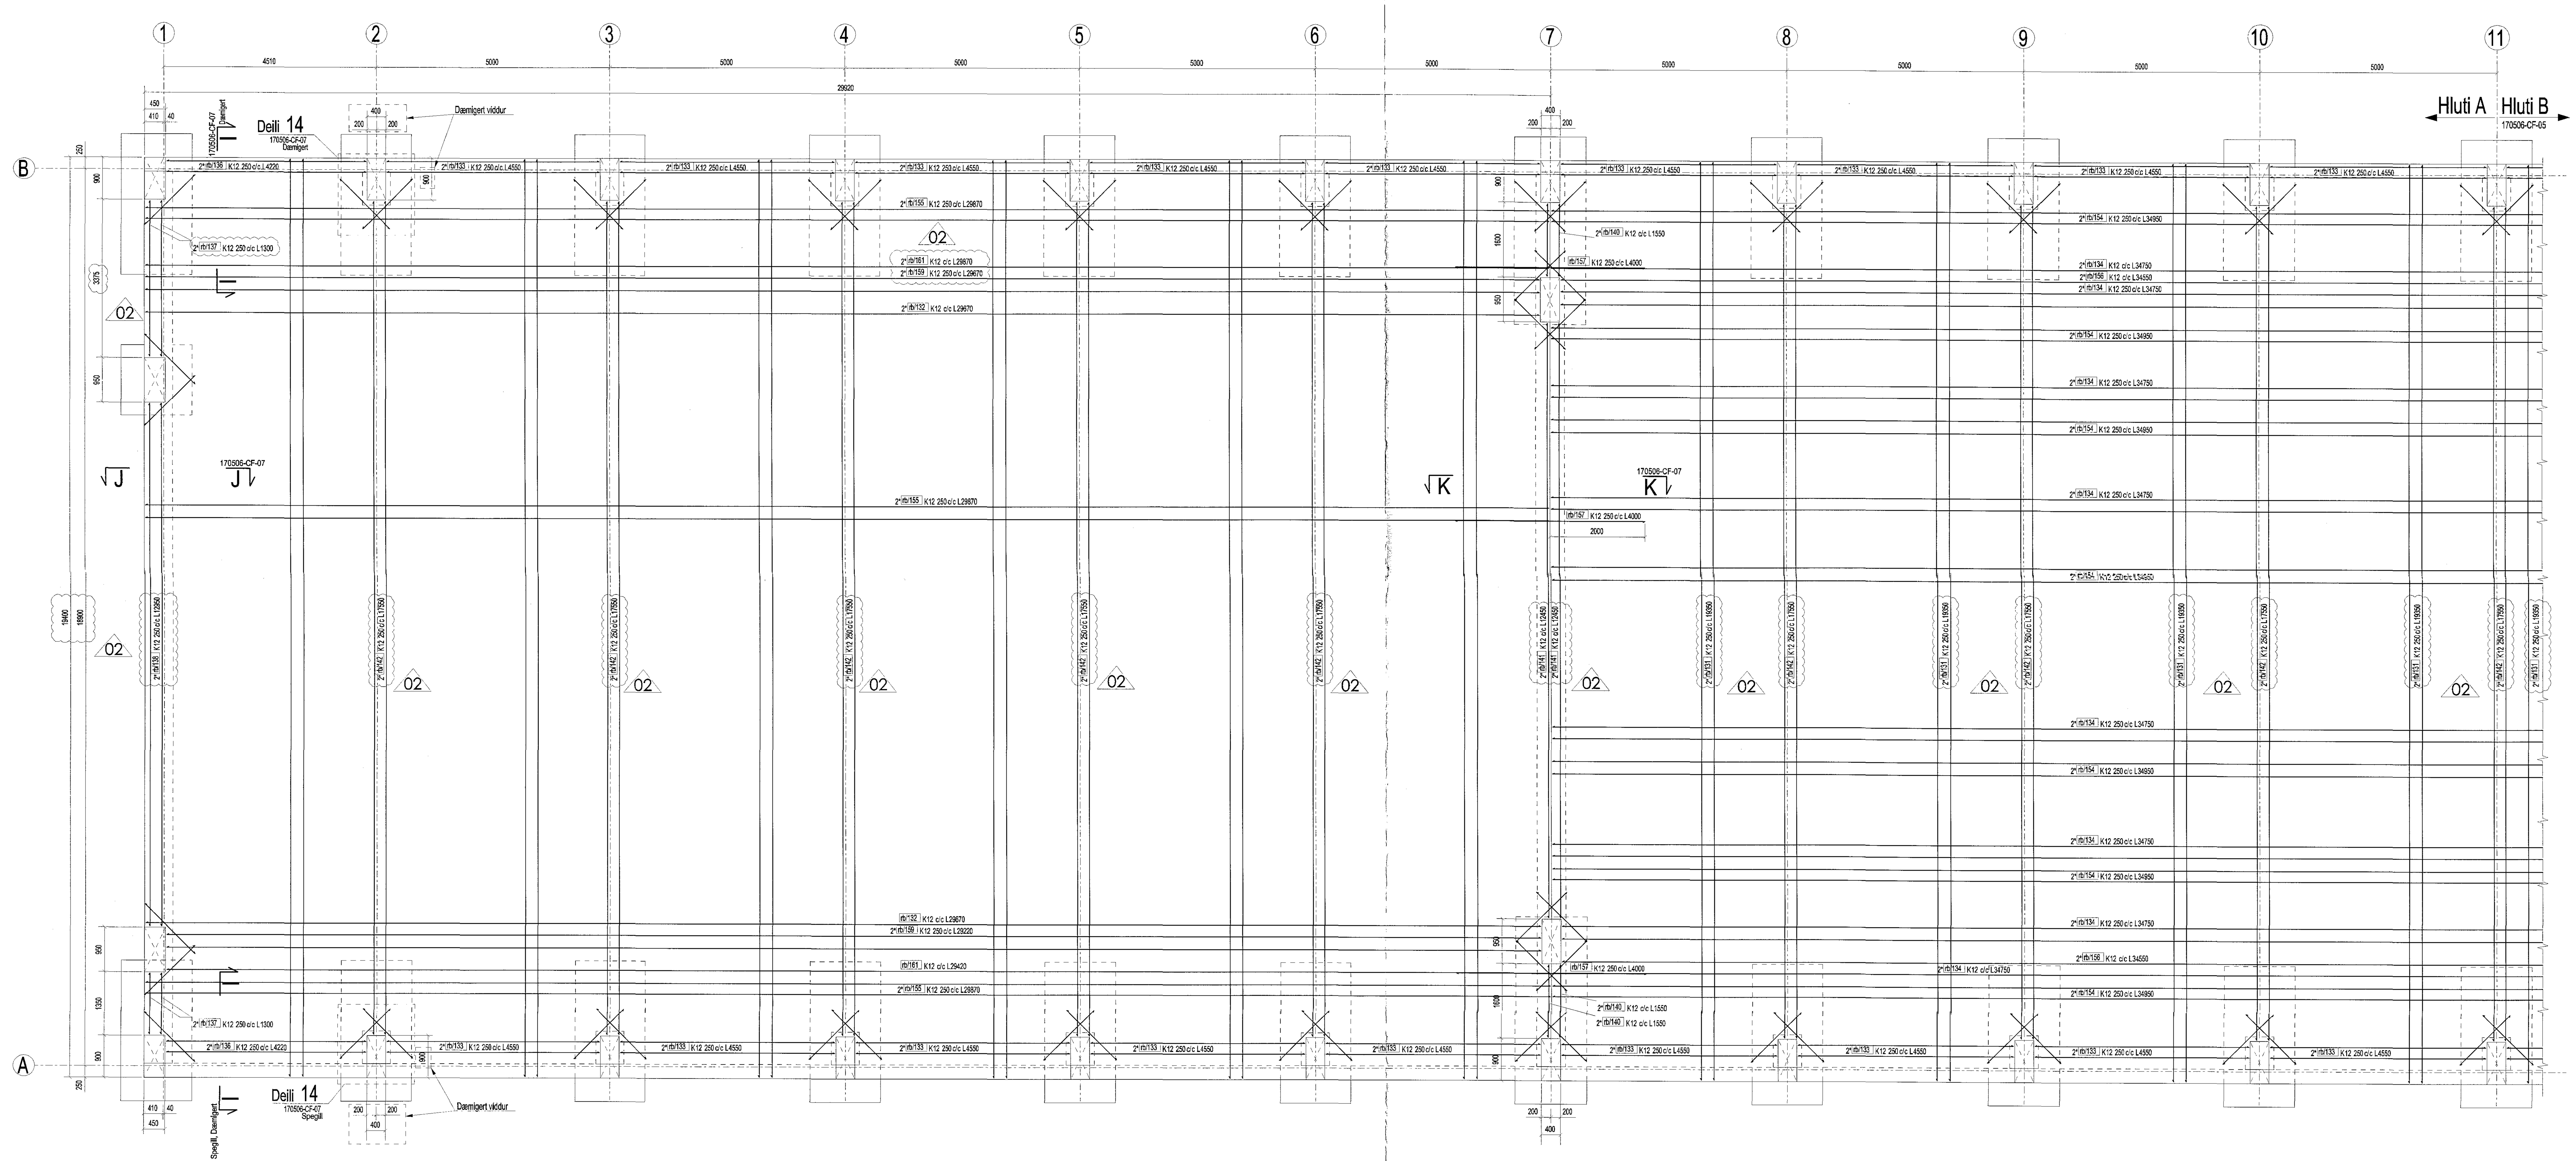

1:50 0 1000 2000 3000 4000 5000
1:100 0 2000 4000 6000 8000 10000

1. ÖLL MÁL ERU Í [mm]
2. ALLAR HÆÐIR ERU Í [m]
(Hæð ofan á efri plötu=4.20m)
3. SKÝRINGAR: K - KÓTI, c/c- MIÐJA Í MIÐJU
4. STEINSTEYPA: B30

Breyting	Dags	Lýsing	Teiknað
01	16-03-2018	Reissued for construction	DD
01	12-10-2017	Issued for construction	DD

Fyrirtæki: Suðulist ylir. Lónsbraut 2, IS-220 Hafnarfjörður, Ísland

Verkefni: ÓSEYRARBRAUT 29, MHL.02
Óseyrarbraut 29, 220 Hafnarfjörður, Ísland

Nafn teikningar: JARÐHÆÐ HELLA - HLUDI A
GRUNNMYND SNIÐ SÉRMYNDIR

Teiknað: Dominik Dzieszko
Aðalhönnuður: Sigurbjartur Halldórsson, kt.:230656-3479, Byggingatæknifræðingur, Laxakvísl 35, 110 Reykjavík, Sími: 7752233, Netfang: Sigurbjartur.Halldorsson@reykjavik.is

mkv.	Breyting	Teikning nr.	Stærð
1:100 1:50	02	120623-CF-04	A0