Deili 1
1:20

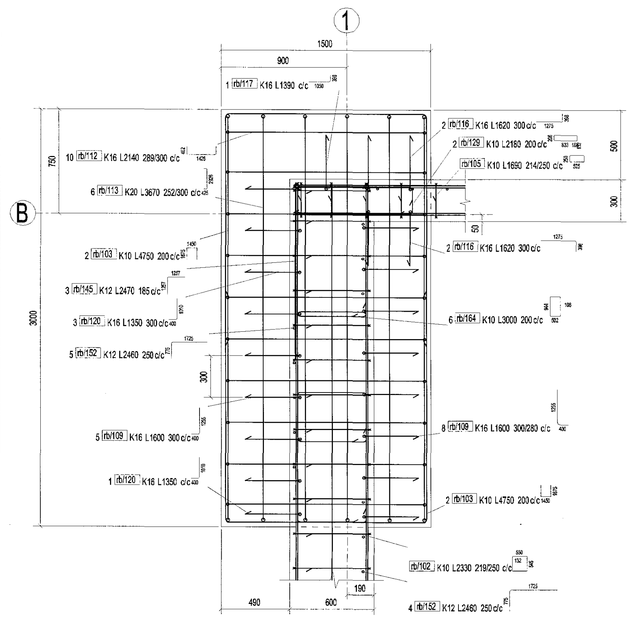

Deili 2
1:20

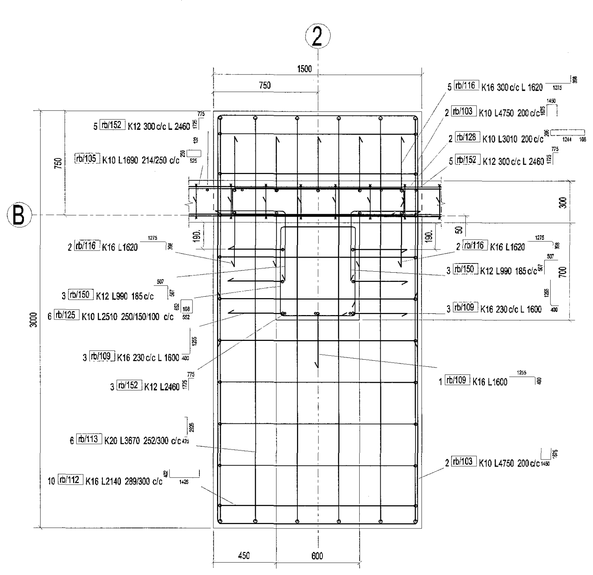

Deili 3
1:20

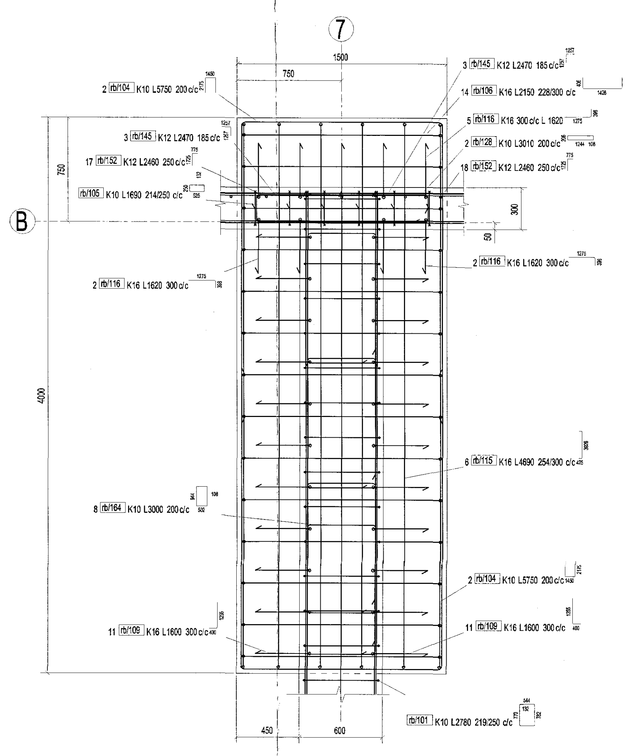

Deili 4
1:20

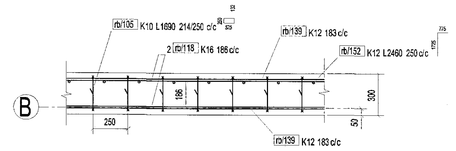

Deili 5
1:20

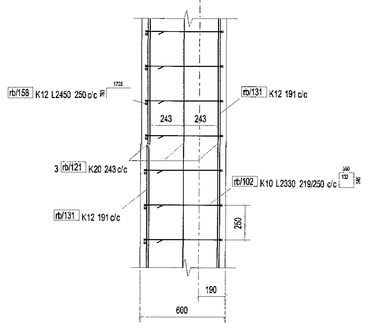

Deili 6
1:20

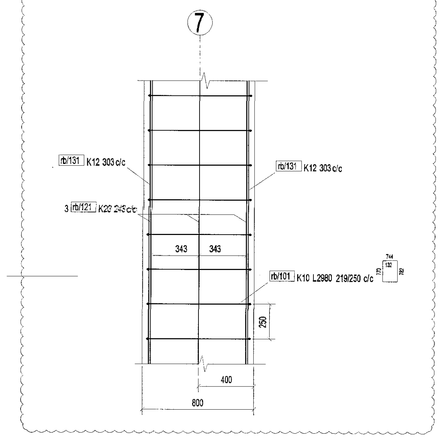

02

Samþykkt þann
25. apríl 2018
Byggingafulltrúinn í Hafnarfirði

LYKILLYKN	
ÞVERMÁL, [mm]	BREYTINGS [mm]
8	300
10	450
12	600
16	700
20	800

JÁRNMAGN/FJÖLDI	
ÞVERMÁL [mm]	KRAFTUR [mm]
8	32
10	40
12	48
16	64
20	140
25	175

MÁRKUN Á UPPDRÁTTI	
A>=	[mm]
B>=	[mm]
EX: B/H DÆMI: L/MÁLSNR.	

Deili 7
1:20

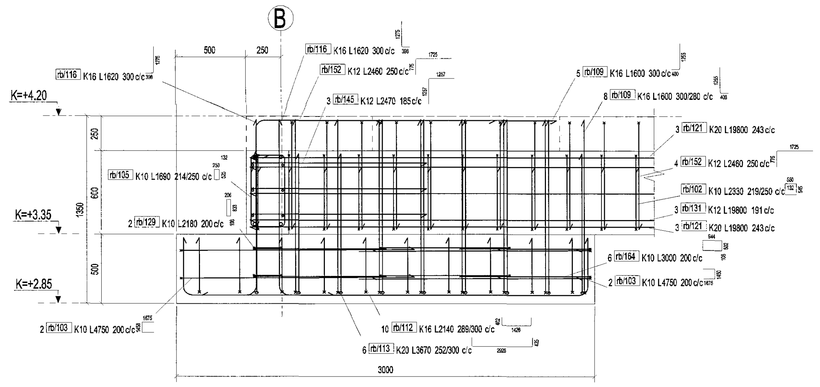

Deili 8
1:20

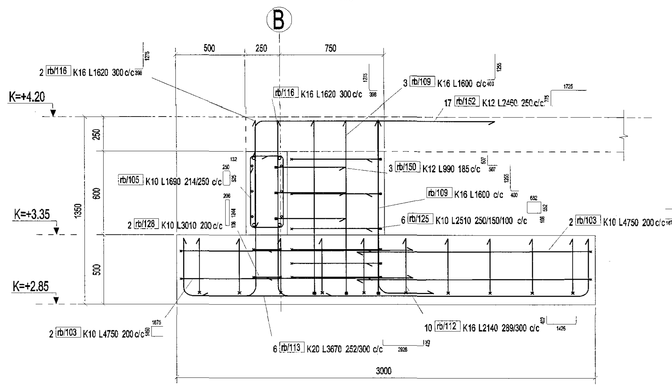

Deili 9
1:20

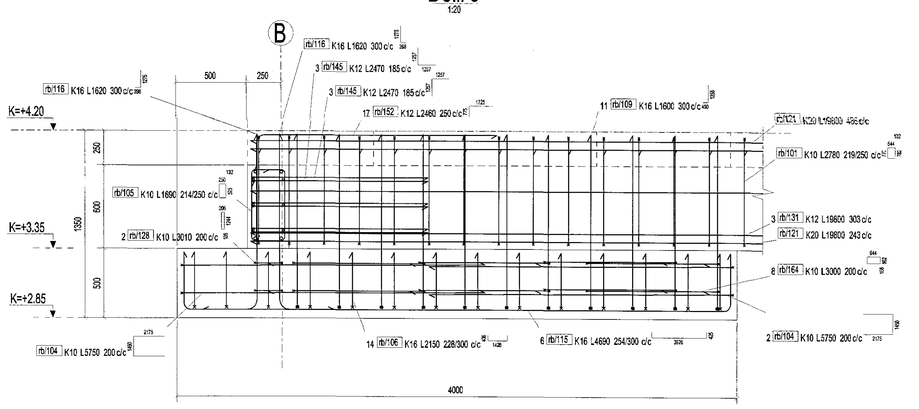

Deili 10
1:20

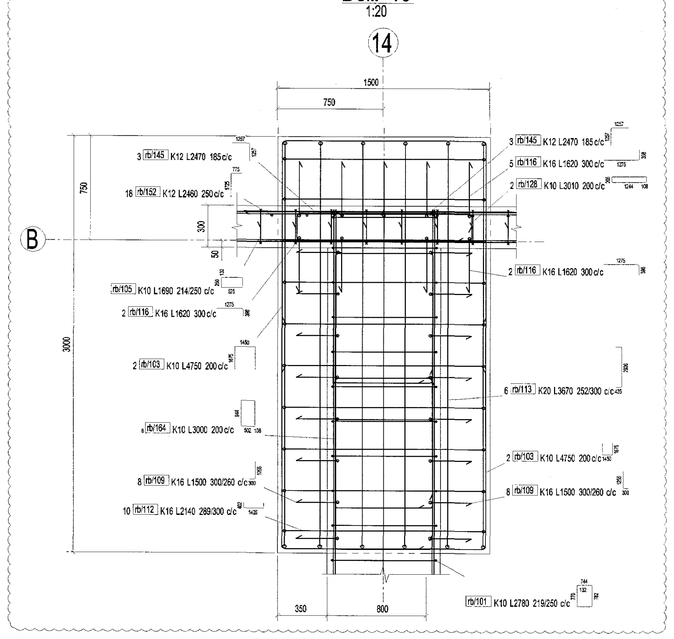

Deili 11
1:20

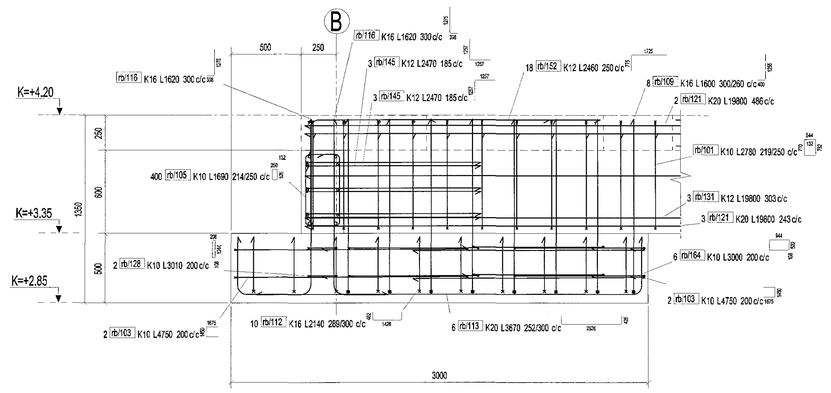

Deili 12
1:20

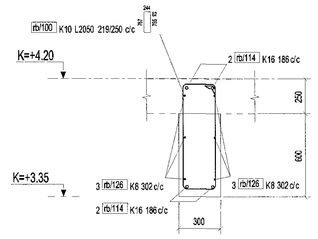

Deili 13
1:20

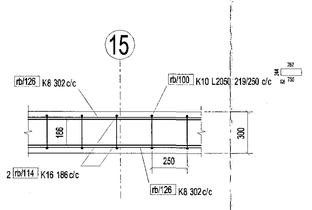

E - E
1:20

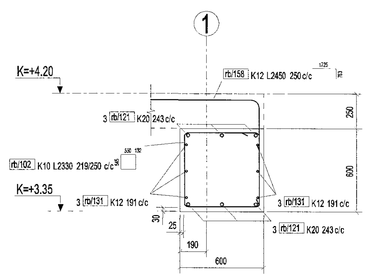

02

F - F
1:20

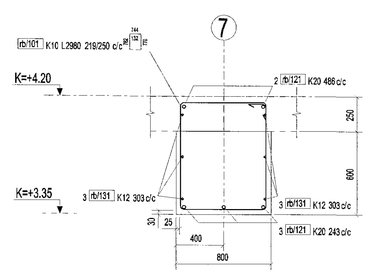

0 1000 2000 3000 4000 5000
1:50
0 2000 4000 6000 8000 10000
1:100

1. ÖLL MÁL ERU Í [mm]
2. ALLAR HÆÐIR ERU Í [m]
(Hæð ofan á efri plötu=4.20m)
3. SKYRINGAR: K - KOTI, c/c- MIÐJA Í MIÐJU
4. STEINSTEYPA: B30

Breyting	Dags	Lýsing	Teiknað
02	16-03-2018	Reissued for construction	DD
01	12-10-2017	Issued for construction	DD

Fyrirtæki
Suðulist ylir.
Lónsbraut 2, 6-220 Hafnarfjörður
Ísland

Verkheiti
ÖSEYRARBRAUT 29, MHL.02
Öseyrarbraut 29, 220 Hafnarfjörður, Ísland

Nafn teikningar
JARÐHÆÐ HELLA
GRUNNMYND SNIÐ SÉRMYNDIR

Teiknað
Dominik Dziuzko

Aðalhönnuður
Sigurbjartur Halldórsson, kt.-230658-3479
Byggingatæknifræðingur - Lautarás 35, 110 Reykjavík
Sími: 7752733, Netfang: Sigurbjartur.Halldorsson@reykjavik.is

m/v.	Breyting	Teikning nr.	Stærð
1:100 1:50	02	120623-CF-06	A0