



PRENTAD: miðvikudagur, 28. febrúar 2018 17:05:57

SKYRTEKNIÐ
04. maí 2018
Byggingafræðingur / Hálfarfróði

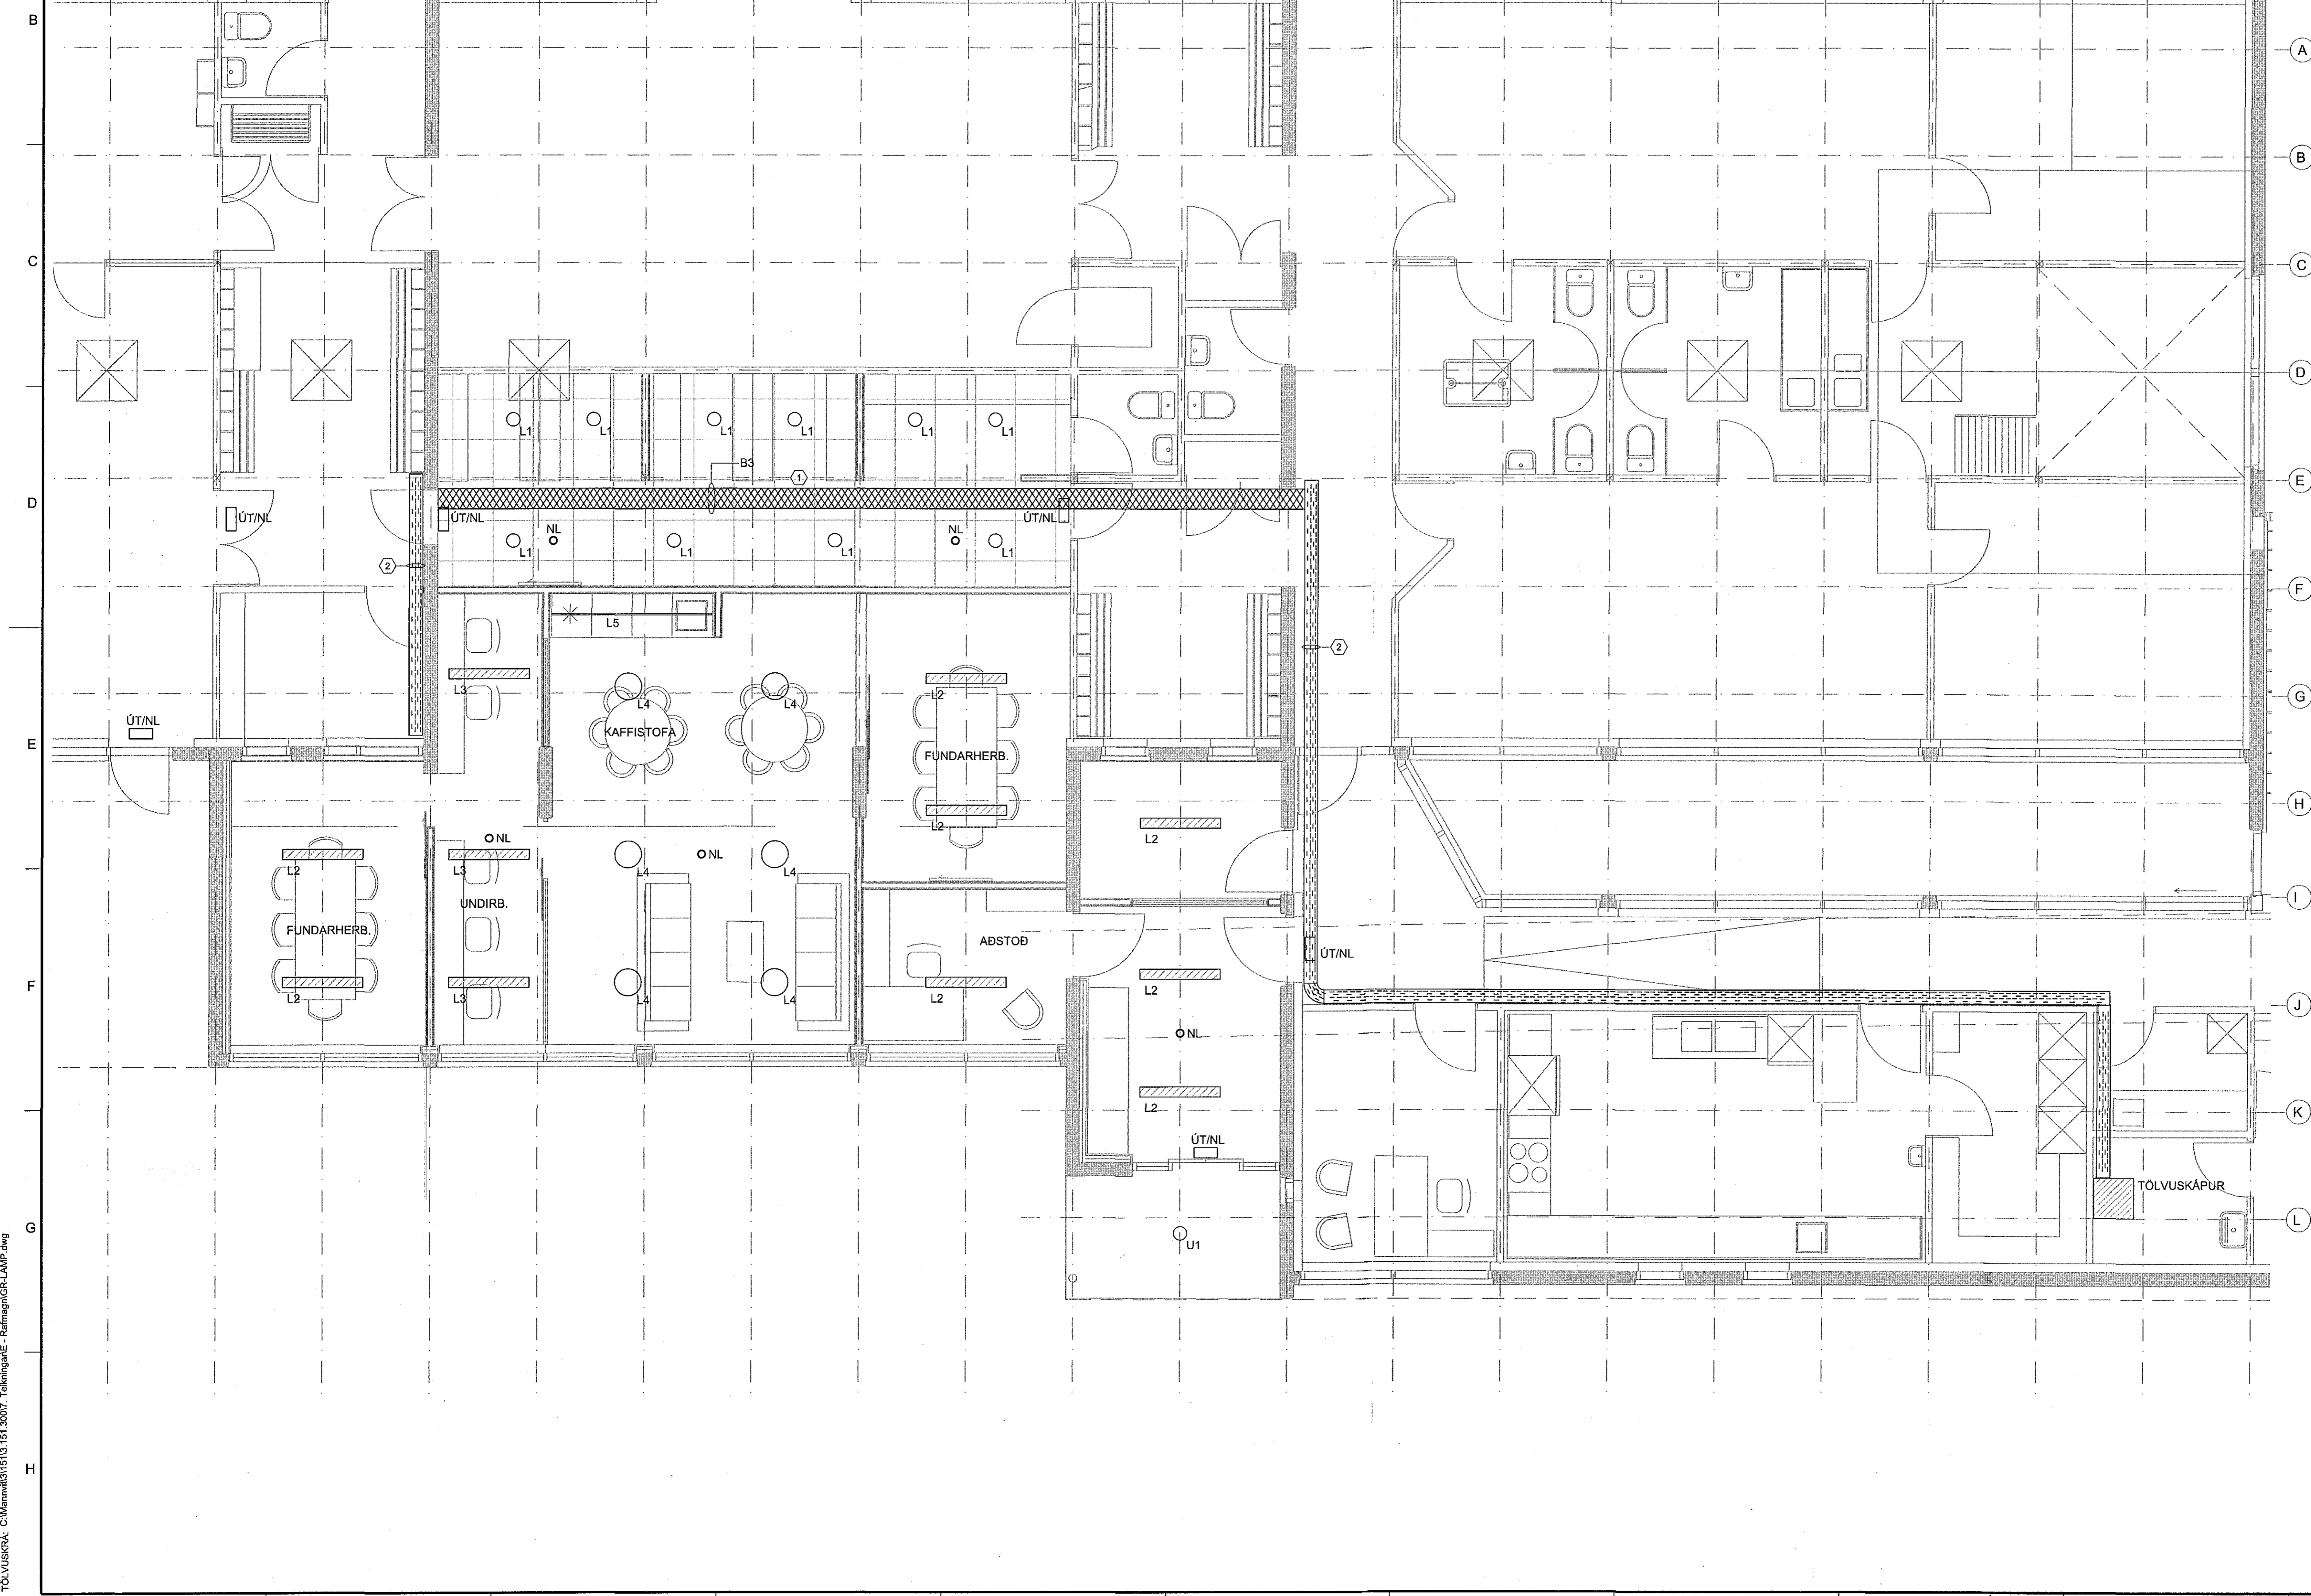

- SKÝRINGAR:**
- L1 FAGERHULT PLEAD COMFORT G3 SOFT 1841 LÜMEN MATTUR SPEGILL DALI/PHASE-PULSE 77187-402 INNFEILDUR Í KERFISLOFT.
 - L2 FAGERHULT CLASS LED DIRECT HVÍTUR 5500 LÜMEN DALI/PHASE-PULSE 3000K 12152-402.
 - L3 FAGERHULT CLASS LED DIRECT HVÍTUR 3100 LÜMEN DALI/PHASE-PULSE 3000K 12150-402.
 - L4 FAGERHULT EIRA 3073 LÜMEN DALI/PHASE-PULSE 3000K 58808-402.
 - L5 LED STRÍPPA UNDIR SKÁP.
 - U1 BEGA IMPACT-RESISTENT 3000K 1220 LÜMEN UTANÁLIGGJANDI. BEGA 22470K3 LITUR GRAPHITE.
 - NL NEYDARLÝSINGARLAMPI UTANÁLIGGJANDI / INNFEILDUR MIHRINGLAGA LINSU 3h FAGERHULT emLED-S5.
 - ÚT/NL NEYDARLÝSINGARLAMPI M/MERKI 20M. LAMPI Á LOFTI EBA Á VEGG. OLYMPIA MLD-28DW
- ① NETBAKKI 300mm MEÐ SKILRÜMI. FYRIR OFAN NIÐURTEKIÐ LOFT
- ② SÍGATADUR BAKKI 200mm MEÐ SKILRÜMI CA.150mm F. NEÐAN LOFT.

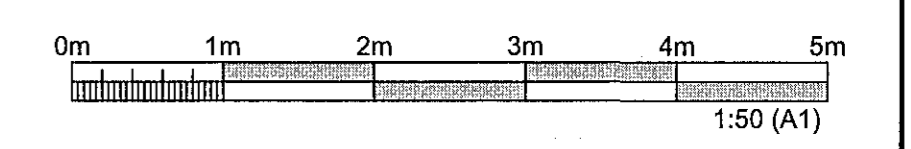

ÚTGÁFUFRILL					
ÚTG.	DAGS.	SKÝRINGAR	HANNAÐ	YFIRF.	SAMB.
01	28.02.2018	VERKTEIKNING	PJ	GJ	

DAGS. UNDRSKRIFAR	F.H. MANNVITS (NAFN OG KT.)	MANNVIT H.F.
30.04.2018	<i>[Signature]</i>	Kt. 250953-9569
DAGS. UNDRSKRIFAR	SAHRÆMINGARHÖNNUDUR / HÖNNUNARSTJÓRI (NAFN OG KT.)	
30.04.2018	<i>[Signature]</i>	Kt. 2201573-3899

HÖNNUDUR

MANNVIT
Úrðarverfi 6 203 Kópavogur Sími: 422 3000 Fax: 422 3001
www.mannvit.is mannvit@mannvit.is Kt: 430572-0169

© ÖLL AÐNOT OG AFRITUN TEKNINGAR, AÐ HLUTA EÐA HEILD, ER HÁÐ SKRIFLEGU LEYFI HÖFUNDA.

HEITI VERKS

**STAÐARHVAMMUR 23
LEIKSKÓLINN HVAMMUR
220 HAFNARFJÖRDUR**

HEITI TEKNINGAR

**RAFLAGNIR
GRUNNMÝND
LAMPAPLAN OG LAGNALEIÐIR**

FRUMTÖGÁFA	MKV.	STÆRD
VERKJÓMUR	VERKJÓTI	TEKNINGANAMER
3.151.300	000	EDR-R101
	1:50	ÓTÖGÁFA
		A1
		01

TÖLVUSKÁ: C:\Mannvit\1513151\3007_TekningaE - Raflagnir\GR-LAMP.dwg