

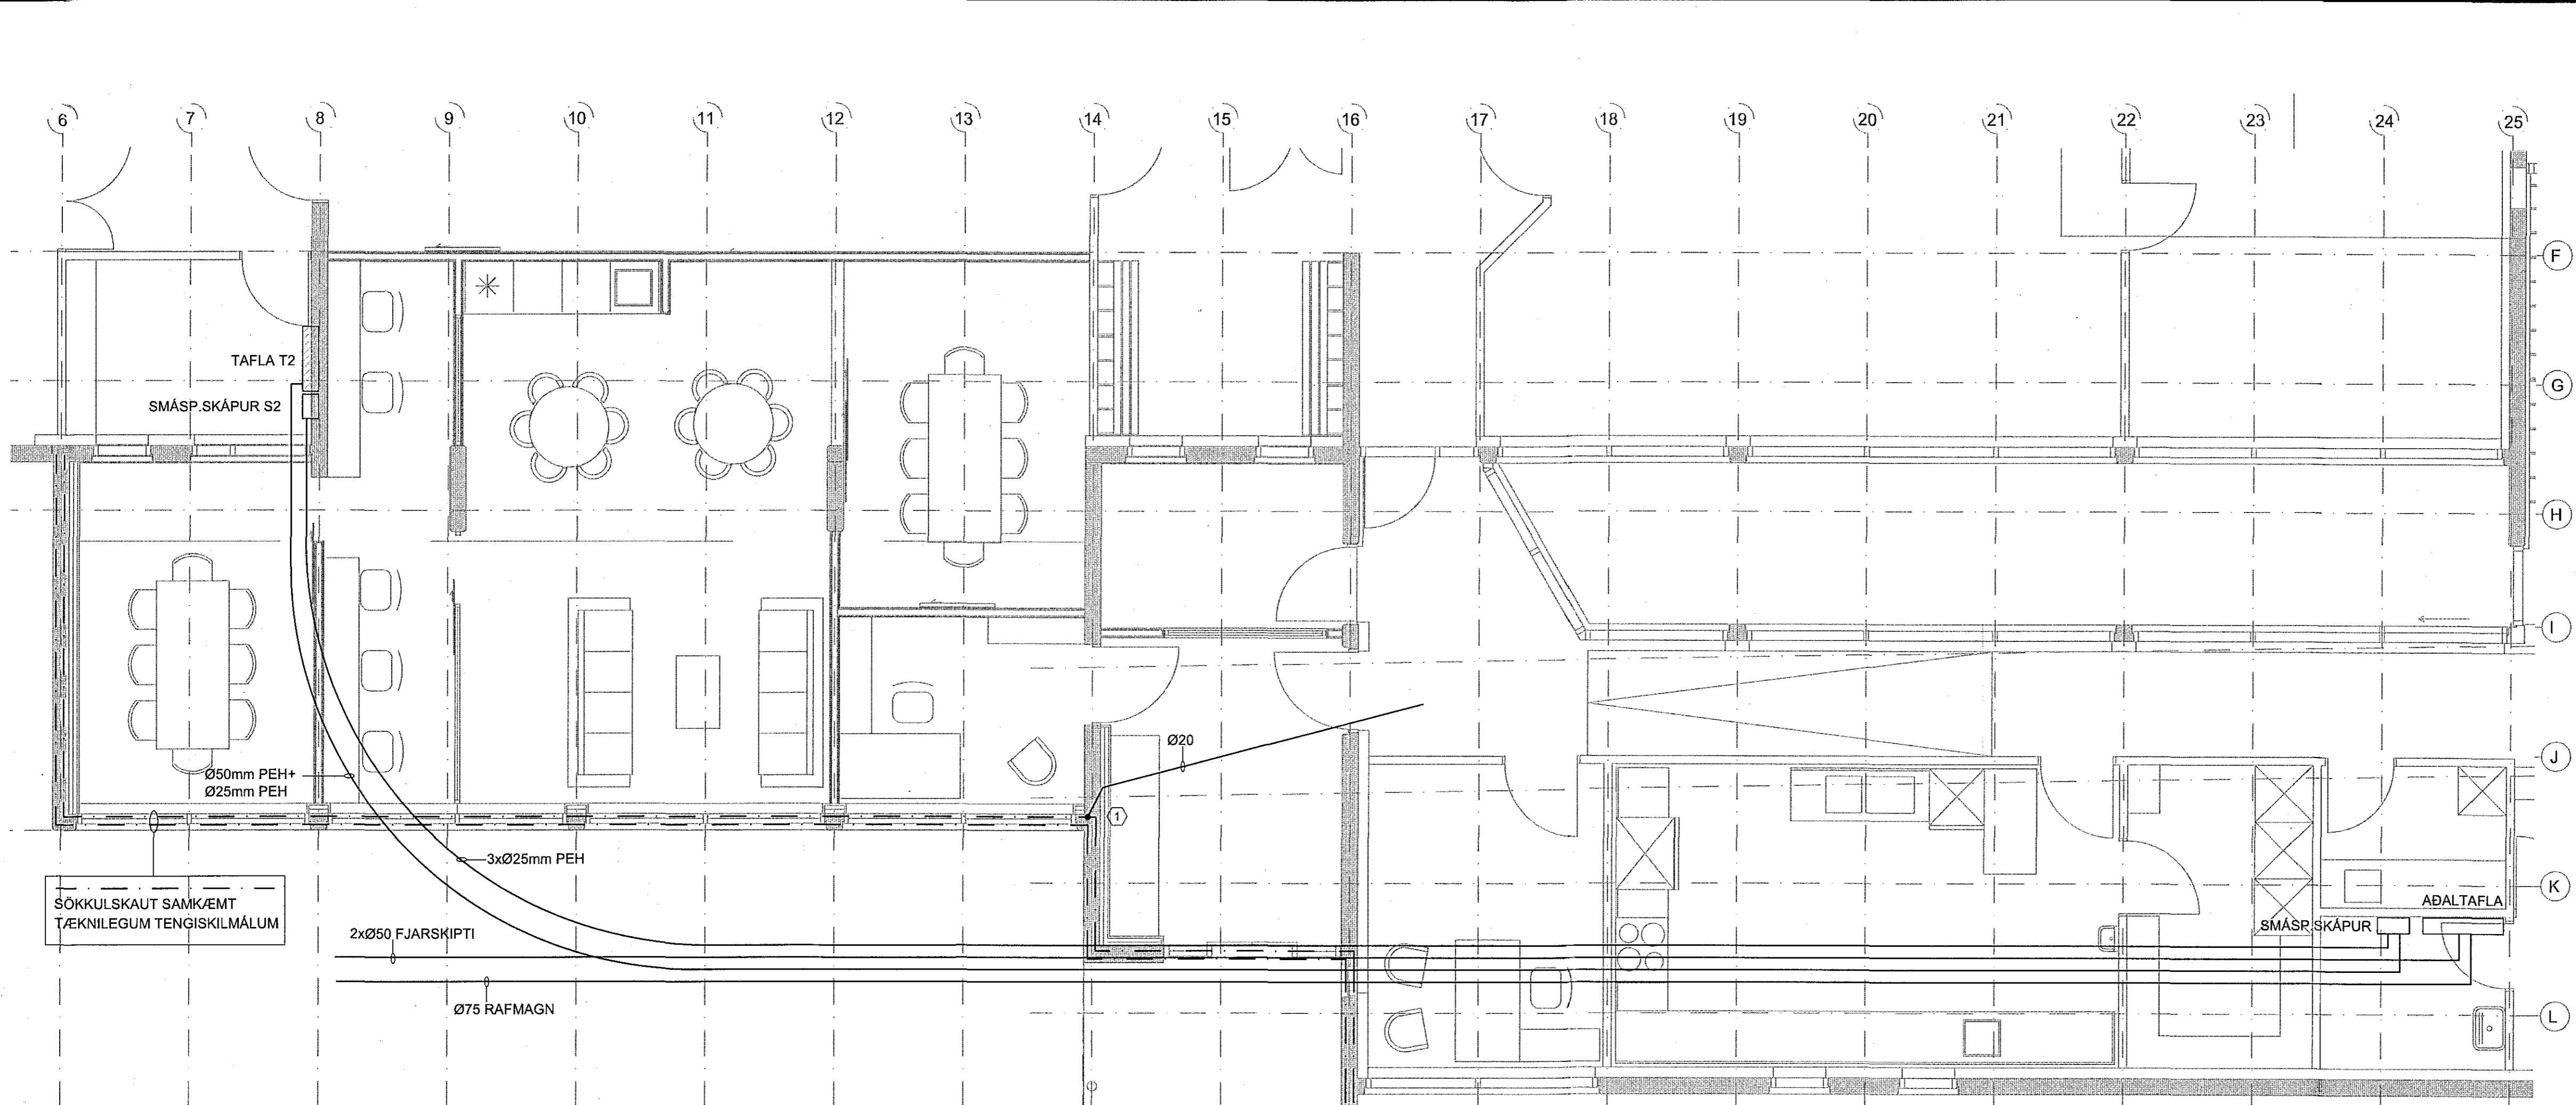


PRENTAD: miðvikudagur, 28. febrúar 2018 14:19:36


STEFNI
Sáhlýtt barn
04. maí 2018
Byggingafrulltrúinn í Hafnarfirði

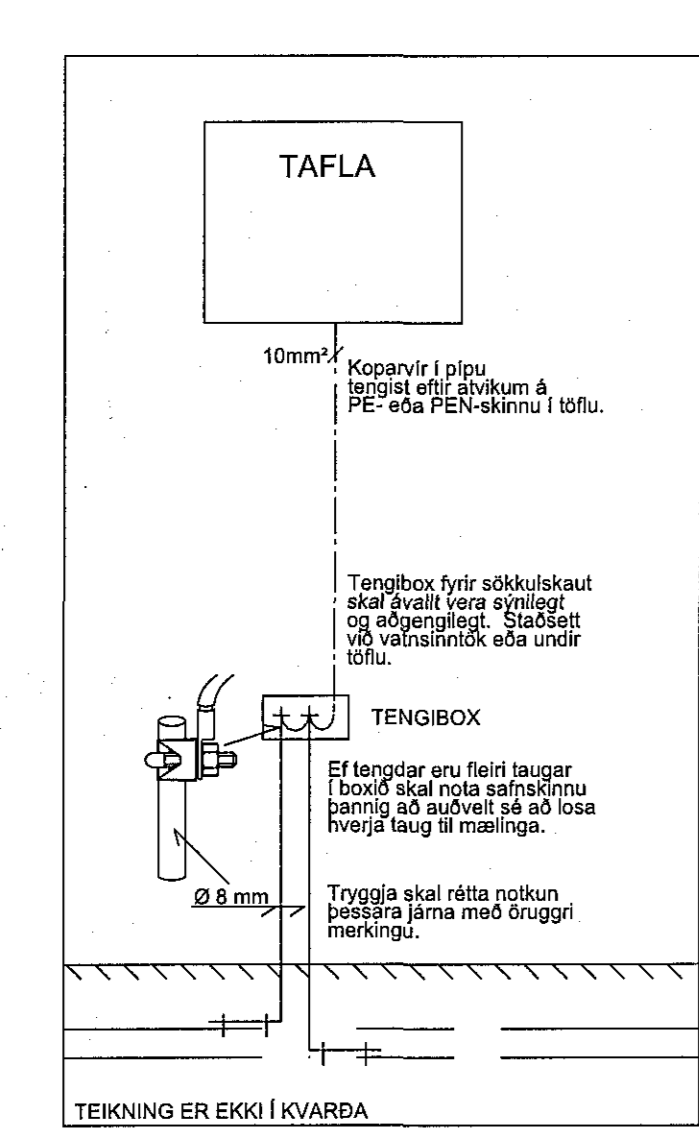


SKÝRINGAR:
① TENGJA SKAL 16mm² CU BERAN VÍR INN Á SKÖKKULSKAUT OG TAKA VÍR Í Ø20mm PÍPU UPP VEGG OG Í STEYPTRI PLÖTU INNÁ STRENGJABAKKA OG ÞADAN Í ADALTOFLU.

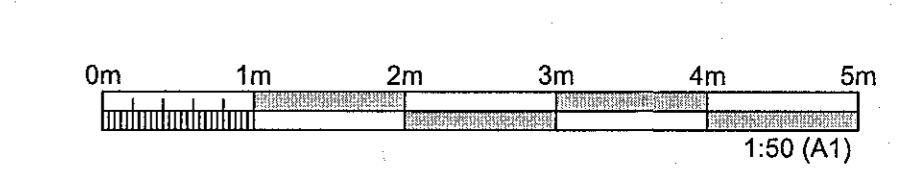


SNID / TOFLUVEGG
DEMIGERÐUR FRÁGANÐUR

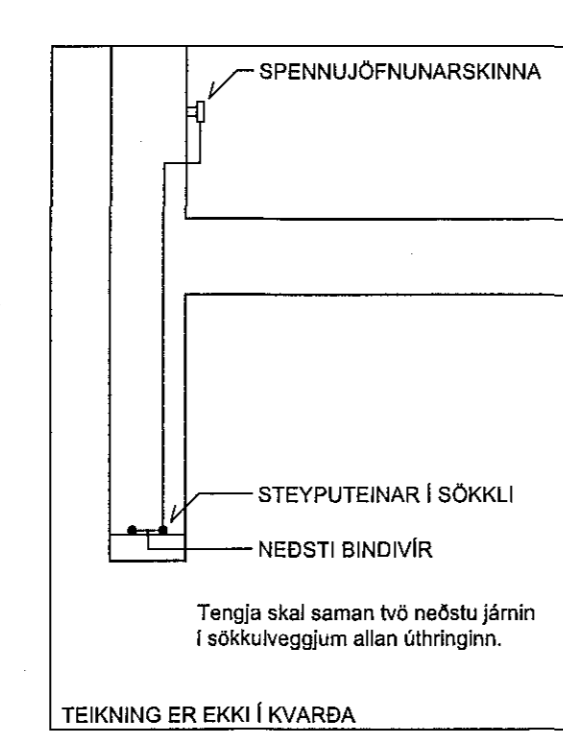

ÞVERSNID / SÖKKLI
DEMIGERÐUR FRÁGANÐUR

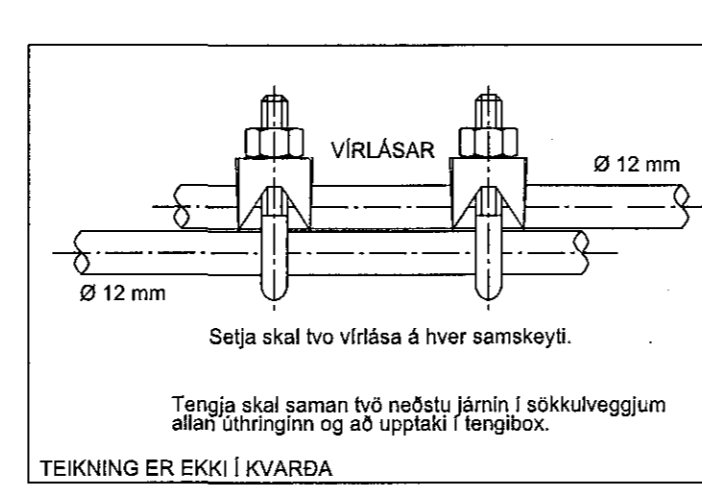

SAMTENGING STEYPUDEINA
DEMIGERÐUR FRÁGANÐUR

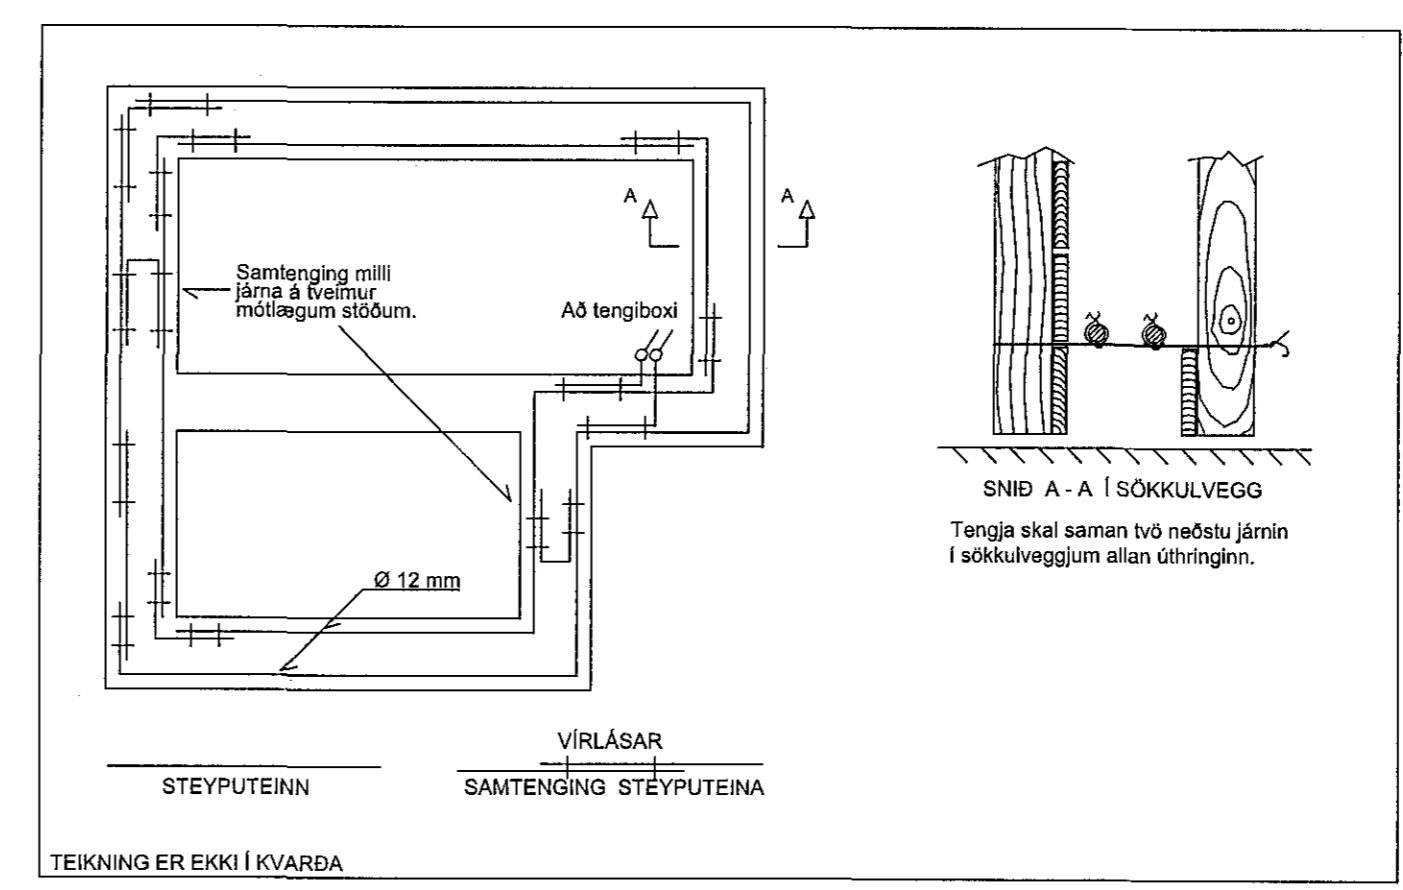

FYRIRMYND GRUNNMYND SÖKKULVEGGJA
DEMIGERÐUR FRÁGANÐUR

ÚTGÁFUFRILL

ÚTG.	DAGS.	SKÝRINGAR	HANNAÐ	YFIRF.	SAMB.
01	28.02.2018	VERKTEIKNING	PJ	GJ	

DAGS. UNDIRSKRIFTAR
3.0.01. 2018
F.H. MANNVIT (NAFN OG KT.)
MANNVIT eh.f.
Rannsóknir og hönnun
Kt. 250953-4969

DAGS. UNDIRSKRIFTAR
3.0.4.2018
SAMRÆMINGARHÖNNUNUR / HÖNNUNARSTJÓRI (NAFN OG KT.)
Kt. 220573-3699

HÖNNUNUR
MANNVIT
Útdarfarfi 6 203 Kópavogi Sími: 422 3000 Fax: 422 3001
www.mannvit.is mannvit@mannvit.is Kt: 430572-0169

HEITI VERKS
**STAÐARHVAMMUR 23
LEIKSKÓLINN HVAMMUR
220 HAFNARFJÖRÐUR**

HEITI TEIKNINGAR
**RAFLAGNIR
GRUNNMYND
SÖKKULSKAUT**

FRUMÚTGÁFA	MKV.	1:50	STÆRD	A1
VERKNUMÉR	VERKHLUTI	TEIKNINGANUMÉR	ÚTGÁFA	
3.151.300	000	EDR-R099	01	

TOLVUSKÝR: C:\Mannvit\1513\15130007_Tekningar\E - Rafmagn\GR-SÖKKULSKAUT.dwg