

Samþykkt þann  
02. maí 2018  
Byggingaálfuráráðgjafi

ADALHÖNNUNUR

Dag.	Dags.	Skýring	Br.raf.	Yfirf.
A	28.07.2017	Vinnutöklun	HSG	AG
B	18.09.2017	Frárennslí upplært	HSG	AG
C	20.10.2017	Frárennslí upplært	HSG	AG
D	22.02.2018	Stærð á lögn breytt	HSG	RS
E	18.04.2018	Frárennslí upplært	HSG	RS

ÁRITUN ADALHÖNNUNAR:

ÚTI  
ARKITEKTAR  
BALDUR Ó. SVAVARSSON  
ARKITEKT FAI SAMAROK  
120357 5149


----- Frárennslí skólþ  
----- Frárennslí regnvatn

Ómerktur hringur táknar að lögn færist upp eða niður innan hæðar.  
Hringur merktur PU, PN eða PUPN táknar að lögn færist upp eða niður á milli hæða.

T.K - Áætlaður topp kóti  
B.K - Botnkóti

GN - Gólfniðurfall  
PP - Hljóðeinangrandi frárennslisþípa  
SJ - Steypjárnþípa

Allar lagnir í stofnum og undir lofti skulu vera SJ nema annað sé tekið fram.  
Greina lagnir að hreinlætistöskjum skulu vera PP.

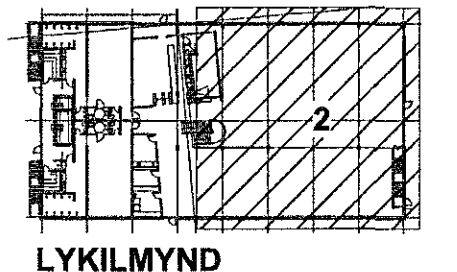

World Class  
Tjarnarvelli 7  
221 Hafnarfjörður  
Lagnir og loftþræsikerfi  
Fráveitukerfi  
Grunnmynd kjallara - Hluti 2

TEKNIÐMÉR	BLAÐSTÆÐIR	HANNAÐ:	HSG
2768-004	A1	TEKNAÐ:	APK
00_2_23_02		YFERFARÐ:	AG
DAGS.	MÆLKVAÐIR	ÓTGÁFA	
28.07.2017	1:50	E	
SAMBYKKT:	Ráðgjafi		
KENNTALA:	031149-4446		

