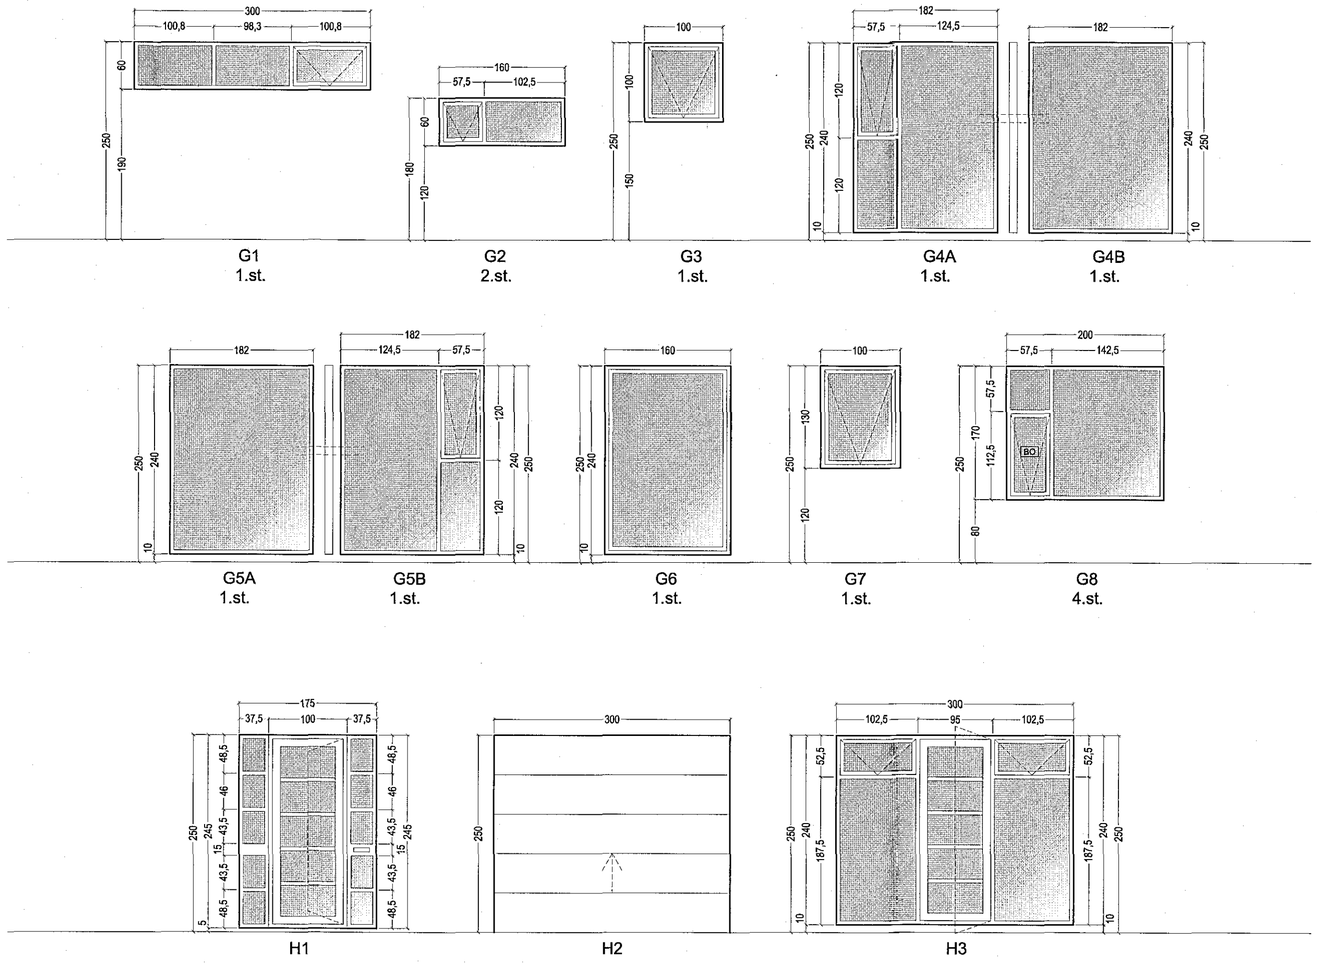

Samþykkt þann
16. maí 2018
Byggingafulltrúinn í Hafnarfirði

TÁKN

GN	= Gólfniðurfall
ÞN	= Þakniðurfall
LR	= Loftræsting
VLR	= Vélknúin loftræsting
PK	= Póstkassar
NL	= Neyðarljós
BO	= Björgunarop
R	= Reykskynjari
HSL	= Handslökkvitæki
ÚT	= Merktur útgangur
BO	= Fellistigi við björgunarop
	= Brunaslanga
	= Stigleiðsla
	= Inntak
	= Bílastæði fyrir fatlaða
EI60	= Veggir og hæðaskil
EI90	
A-EI60	
A-EI120	
REI60	
REI120	
A-REIM120	
E-CS30	= Hurðir
EI-CS30	
EI-CS60	
E30	= Gluggar

BREYTING

Breyting	Dagsetning	Teiknað	Yfirfarið
1	DD.MM.YY	XXX	XXX
X			

Fléttuvellir 34

HÆÐ	GLUGGI	HURÐ	HÆÐ	BREIDD	STAÐUR	FJÖLDI
	G1		60	300	Bílskúr	1
	G2		60	160	Eldhús	2
	G3		100	100	Bað	1
	G4A		240	182	Stofa	1
	G4B		240	182	Stofa	1
	G5A		240	182	Stofa	1
	G5B		240	182	Stofa	1
	G6		240	160	Stofa	1
	G7		130	100	Eldhús	1
	G8		170	200	Herbegi, hjónah.	4
					SAMTALS	**14**

H1	245	175	Anddyri	1
H2	250	300	Bílskúr	1
H3	240	300	Stofa	1
			SAMTALS	**3**

Öll má eru miðuð við steinmál.
Í gluggum sem settir eru í eftirá þá dregst 1 cm frá hvorri hlið.

1:50 0 0,5 1 1,5 2 2,5 3 3,5 4 4,5 5 m

KRark
Kristinn Ragnarsson arkitekt ehf.
Suðurlandsbraut 4a - 3.hæð . 108 Reykjavík . Ísland
S. 564.2255 . Fax. 544.4225
Kt. 581298.3589 . www.krark.is . krark@krark.is

Verkefni: Fléttuvellir 34
Staður: Hafnarfjörður
Verkhluti: Gluggateikning

Verknúmer:	05063IE	**Verkefnastjóri:**	MML
Hönnun:	KR.MML.RCM	**Teiknað:**	GVB
Yfirfarið:	RCM	**Samþykkt:**	Kristinn Ragnarsson Kt. 120944-2589
Mælikvarði:	1:50	**Dagsetning:**	01.09.05
Skrá:	05063IE-A701.dwg	**Blað:**	A701

Copyright © KRark

Plot: 29.5.2007 08:14:19
Save: 29.5.2007 08:11:21