


Samþykkt bann
16. maí 2018
Dýsgangfulltrúinn / *[Signature]*

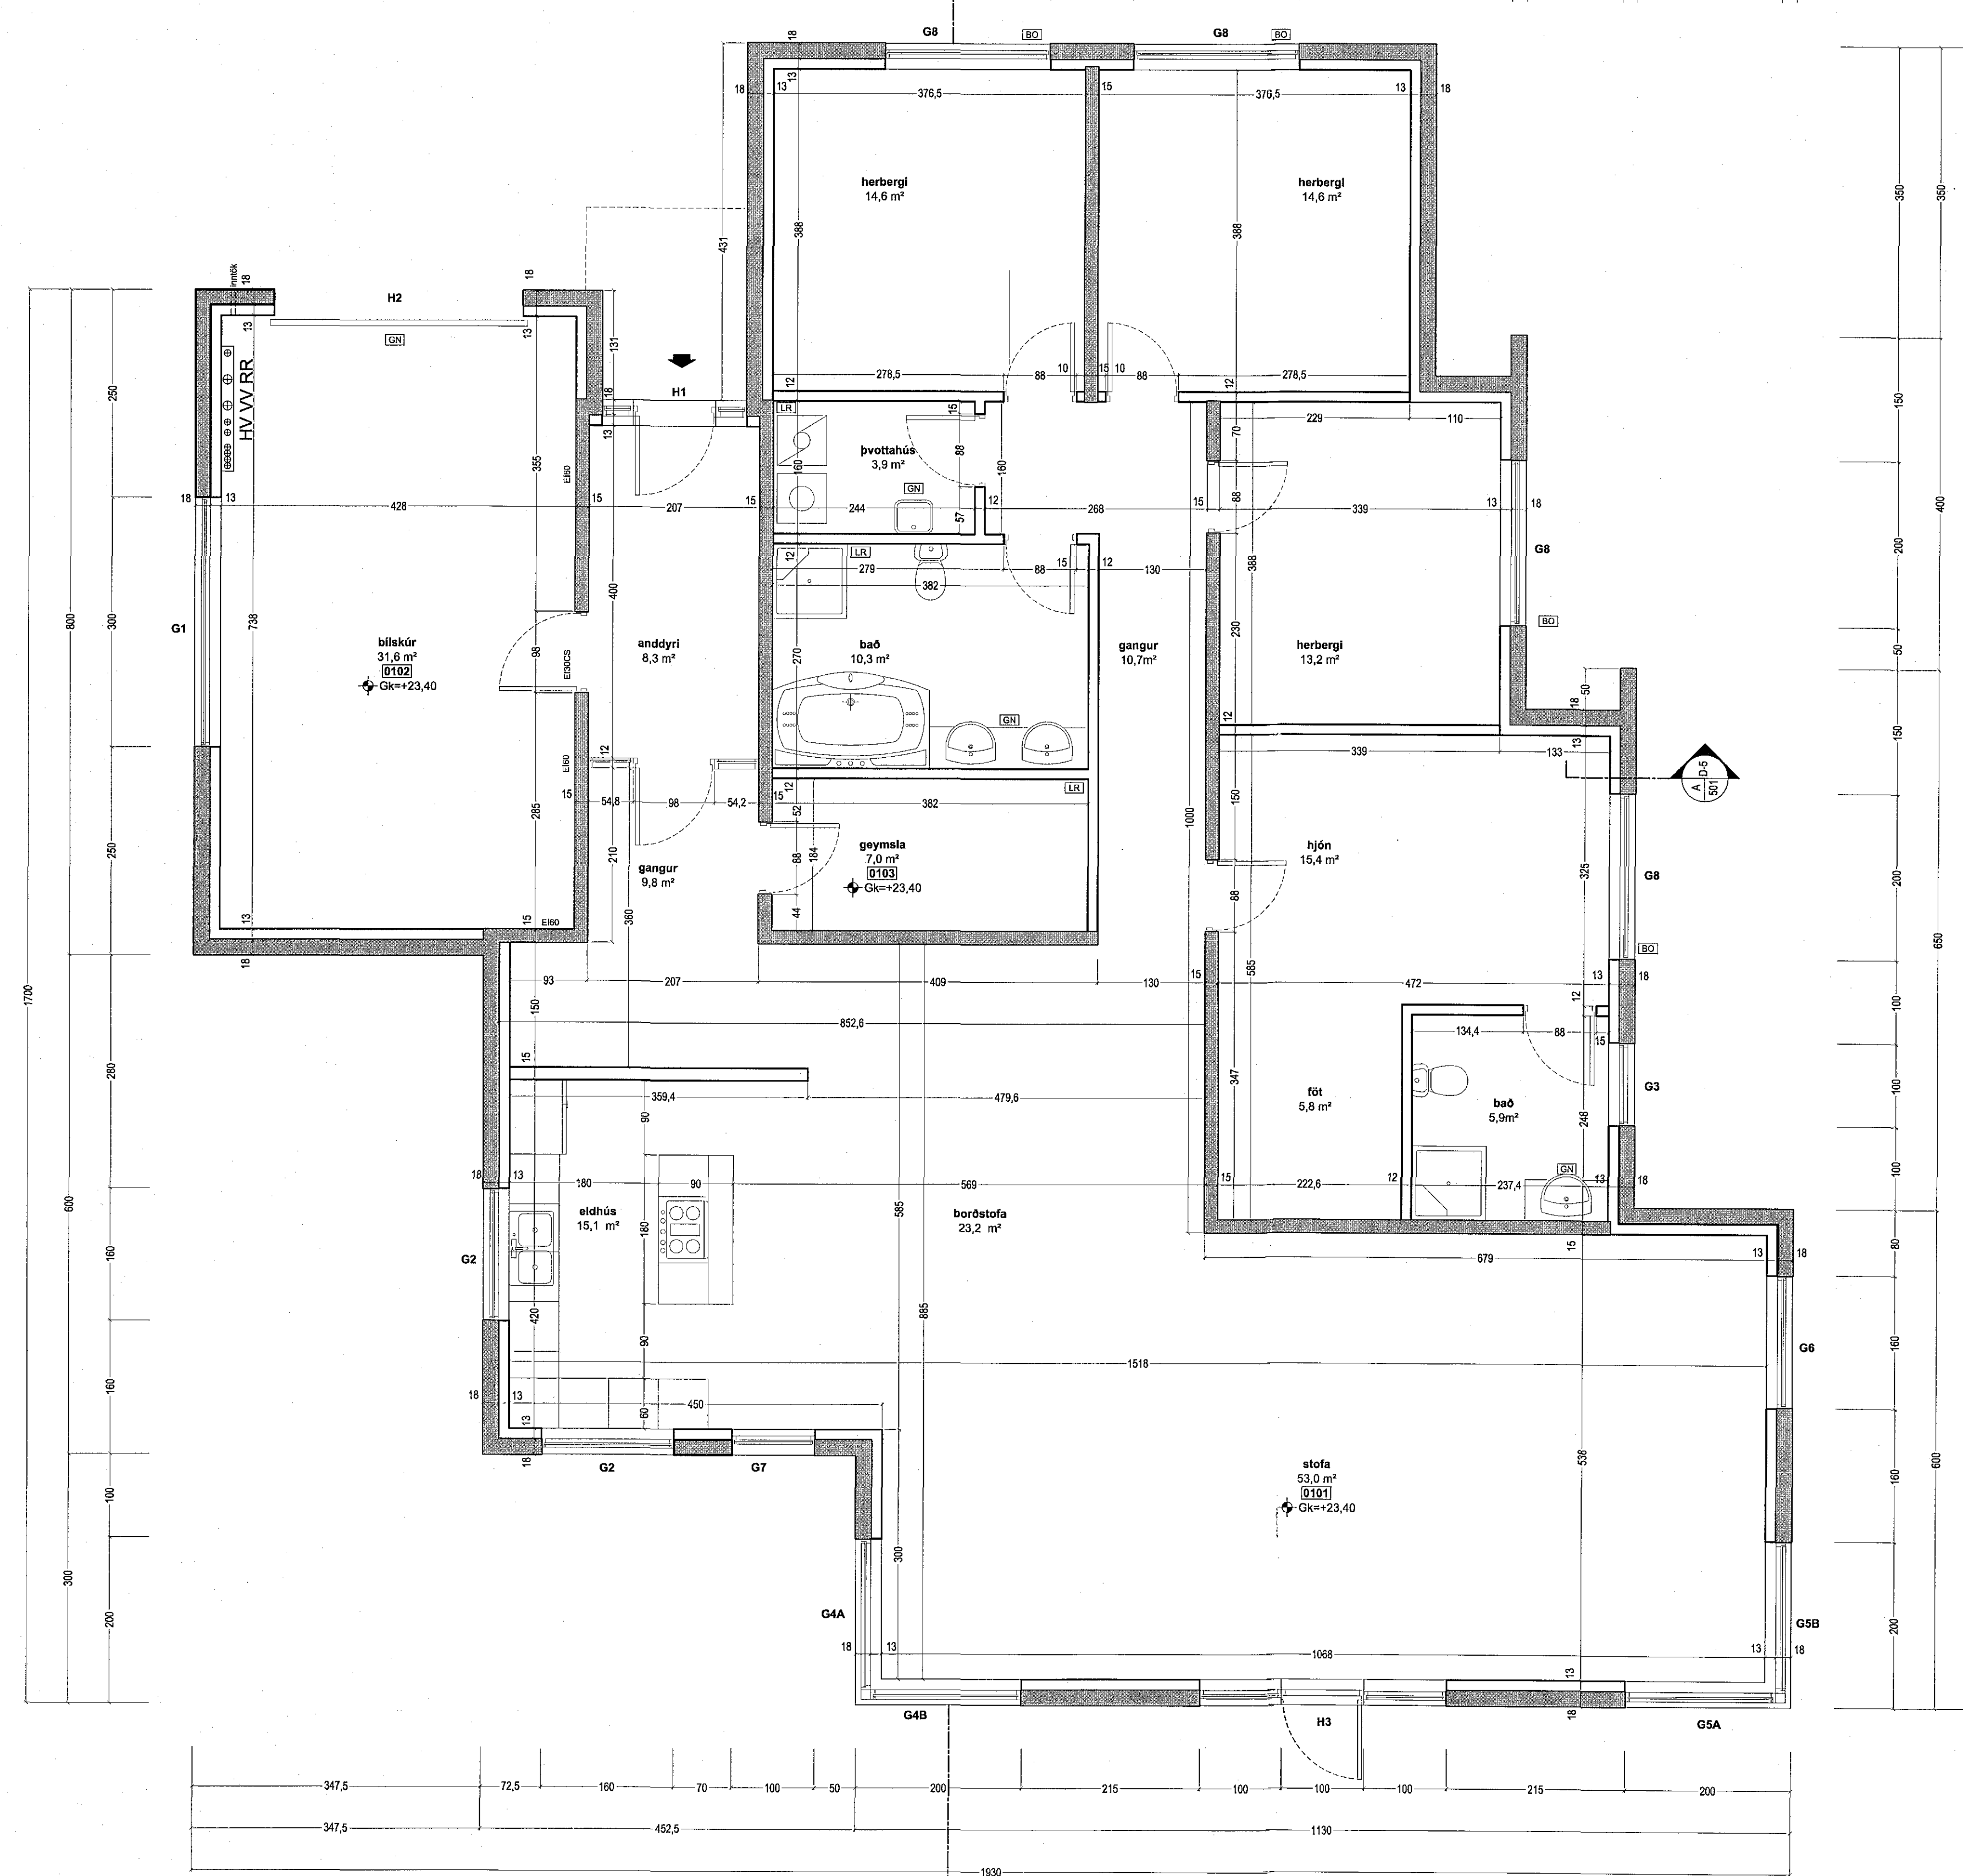


- TÁKN**
- GN = Gólfurfall
 - PN = Þakurfall
 - LR = Loftslating
 - VLR = Vækvín loftslating
 - PK = Póskassar
 - NL = Nýperjar
 - BO = Björgunarp
 - R = Reykaskjál
 - NSL = Handstökvaði
 - UT = Merkur útgangur
- BREYTING**
- Breyting | Dagsetning | Tekna | Yfirfari
- | | | | |
|---|----------|-----|-----|
| 1 | 50.MML17 | XXX | XXX |
| X | | | |

KRark Kristinn Ragnarsson arkitekt ehf.
Suðurlandsbrú 4a-3.hæð, 108 Reykjavík, Ísland
Sí. 561 2255 - Fax. 564 4225
Kl. 581 296 355 - www.krark.is - krark@krark.is

Verkefni: **Fléttuvellir 34**
Staður: **Hafnarfjörður**
Verkhúti: **Grunnmynd**

Verknúmer: 050631E Verkefnastjóri: MML
Hönnun: KR.MML.RCM Teiknað: GVB
Yfirfari: RCM Samþykkt: Kristinn Ragnarsson 01.09.18
Mælikvarði: 1:50 Dagsetning: 01.09.18
Skra: 050631E-A401.dwg Blað: A401

Grunnmynd 1:50

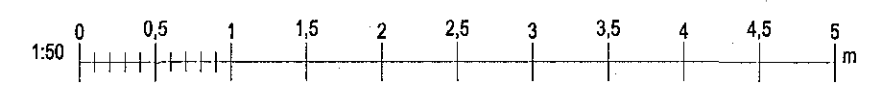

Skv: 12.2006.11.02/28
Psk: 29.2.2017.08.06/17

Copyright © 2018