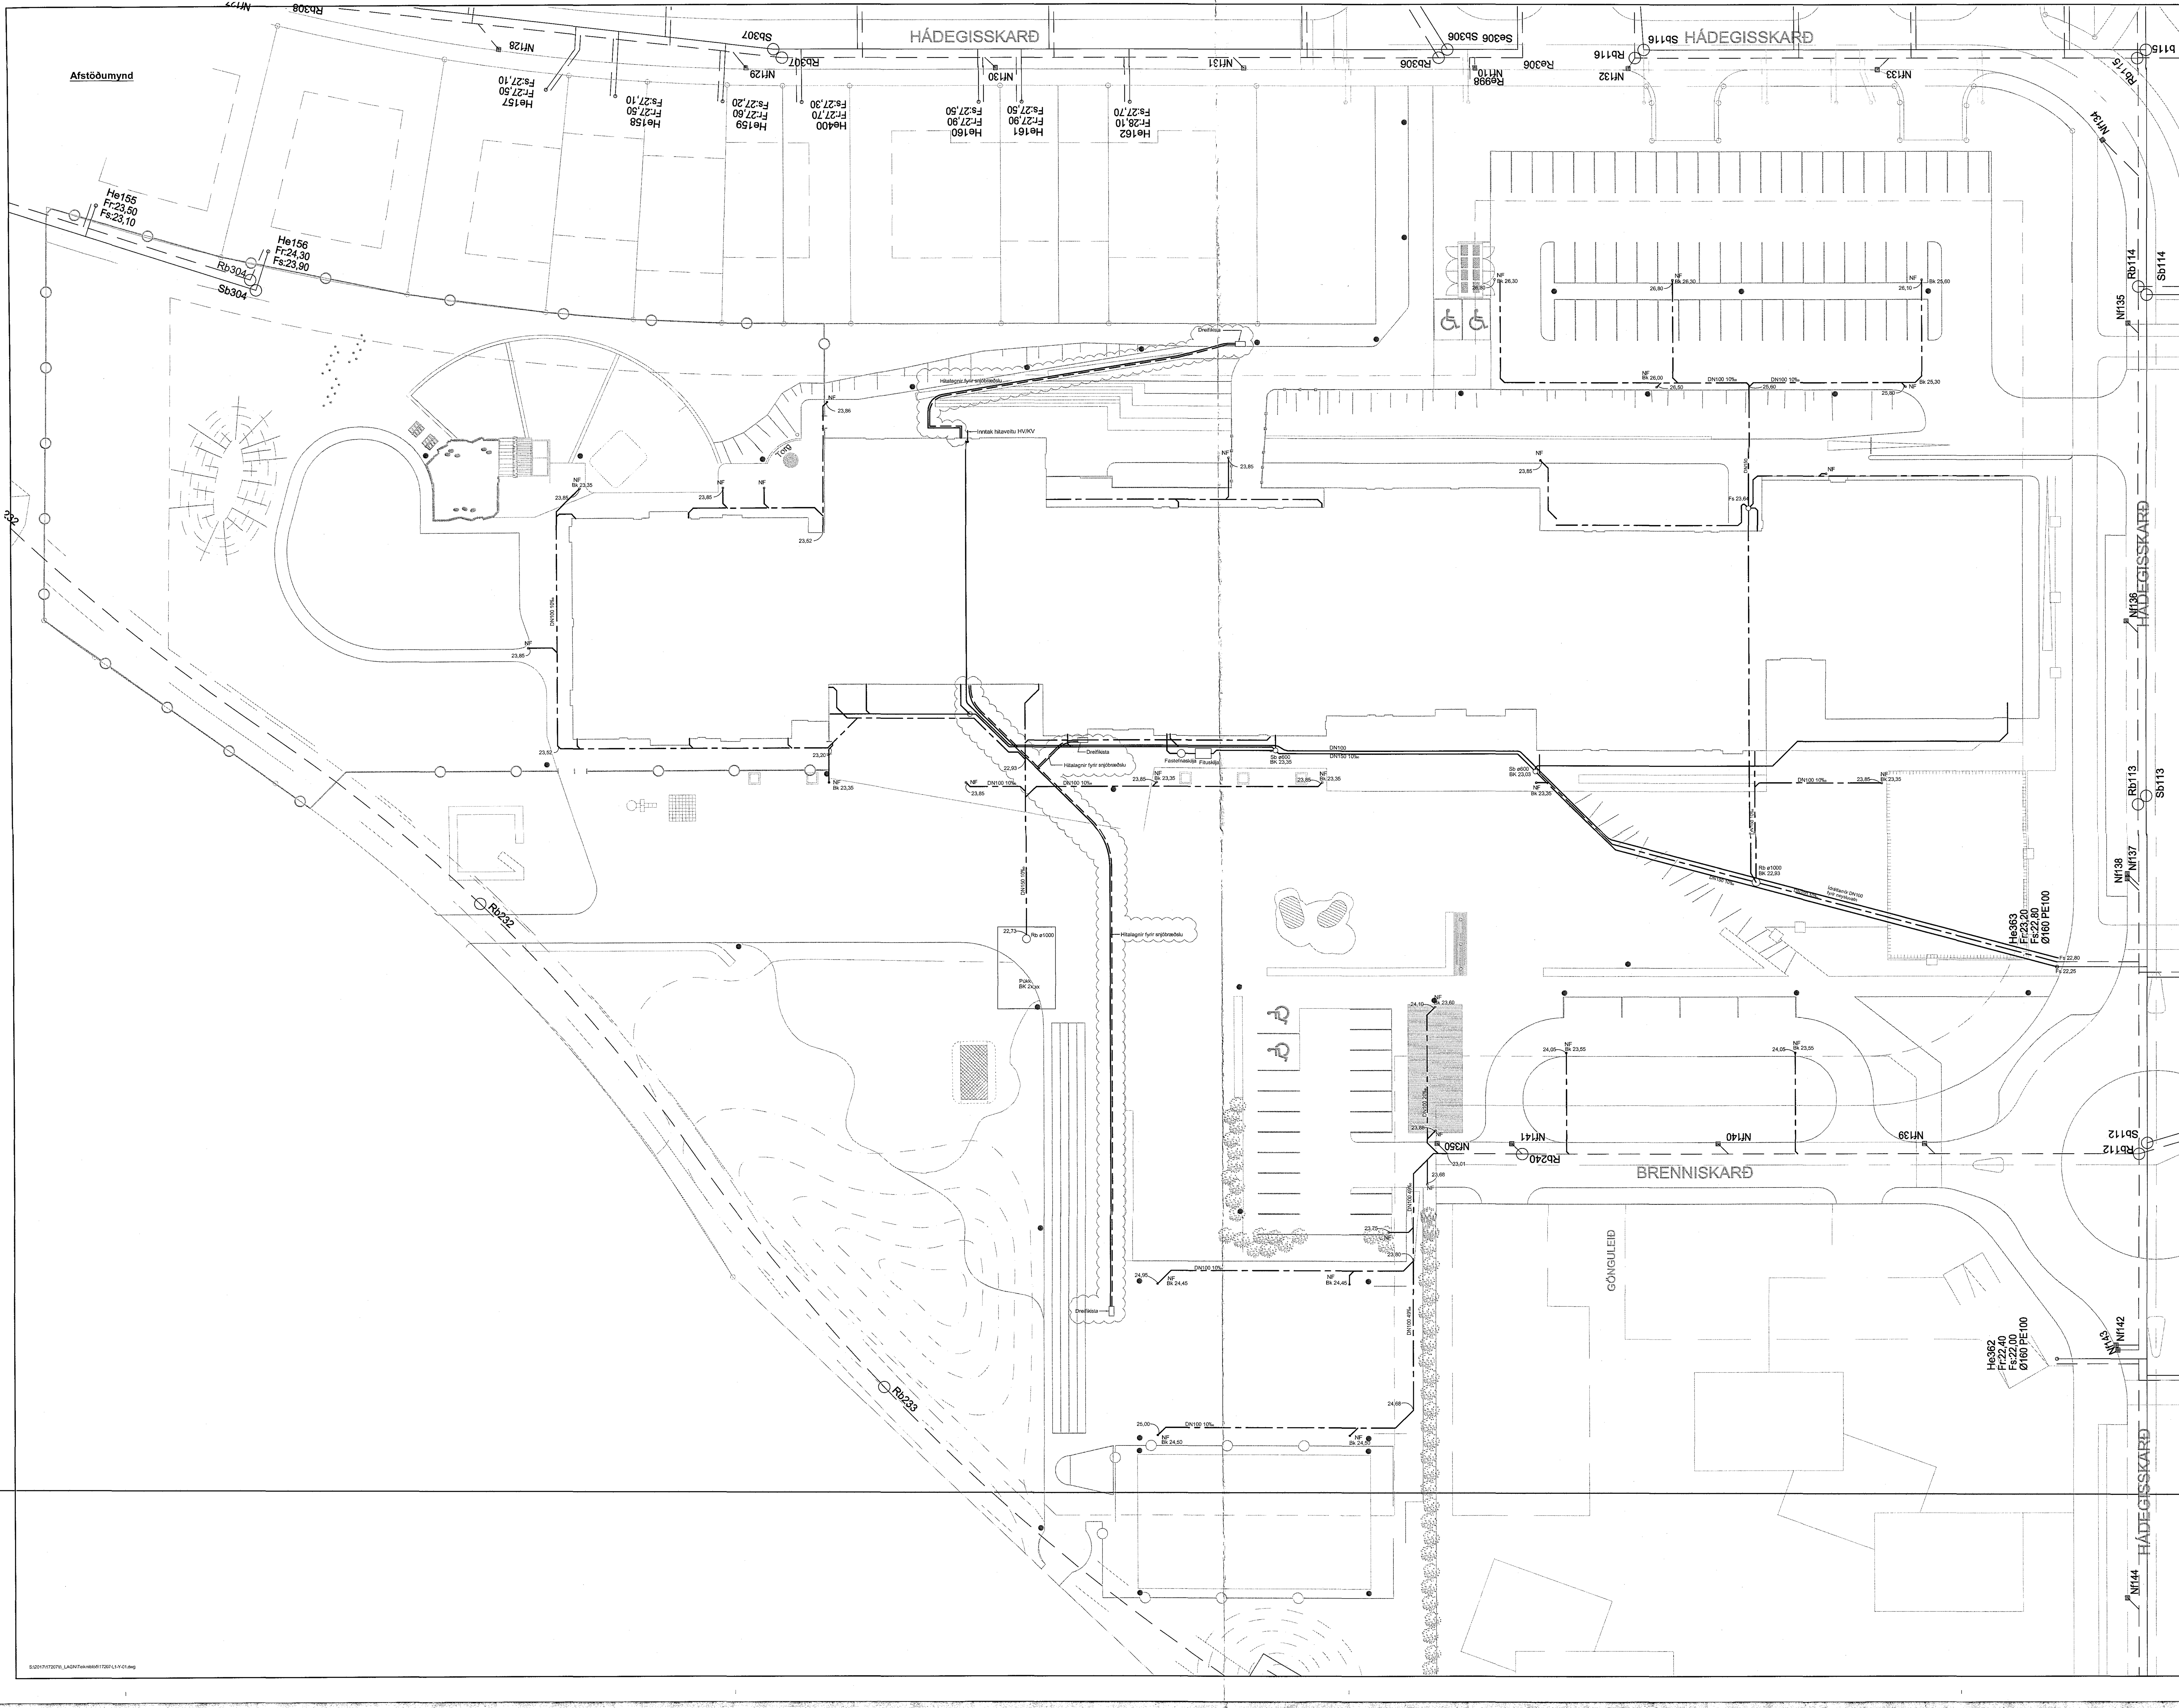

Sambykkt þann 16. maí 2018 Byggingafulltrúinn í Hafnarfirði

Áritun samræmingarhönnuðar

Dagsetning samþykkts aðaluppdráttar

Hönnunarstig: Verkteikning

T.ark
Yfirhönnuður og samræmdur uppdráttur, skv. ákvæðum byggingarreglugerðar
Ivon Stefán Cilia, arkitekt FAÍ FSSA kt.141155-4159

Br.	Dags.	Breyting	Hannað	Teikn.
B	27.04.2018	Stofnlögnum f. snjóbræðslu bætt við	EH	ÞH
A	22.02.2018	Lögnum og niðurföllum bætt við, hital. bætt við	EH	ÞH

VSÓ RÁÐGJÖF
BORGARTÚNI 20, 105 REYKJAVÍK, SÍMI 585-9000, NETF: vso@vso.is

Hádegisskarð 1, Hafnarfirði
Skóli, mhl. 01

Þrifakerfi
Afstöðumynd
Grunnmynd

Hannað/teiknað: EH / ÞH
Yfirfarið:
Sambykkt: Kjartan Helgason
Kt: 300857-5909

Kvarði: 1:250 (A0)
Reykjavík: 22.09.2017

Verknr. 17207
Teikn.nr. L1-Y-01
Br. B

S:\2017\17207_LAGNIR\Teikningar\17207-L1-Y-01.dwg