Samþykkt þann
17. maí 2018
Byggingarfulltrúinn í Hafnarfirði

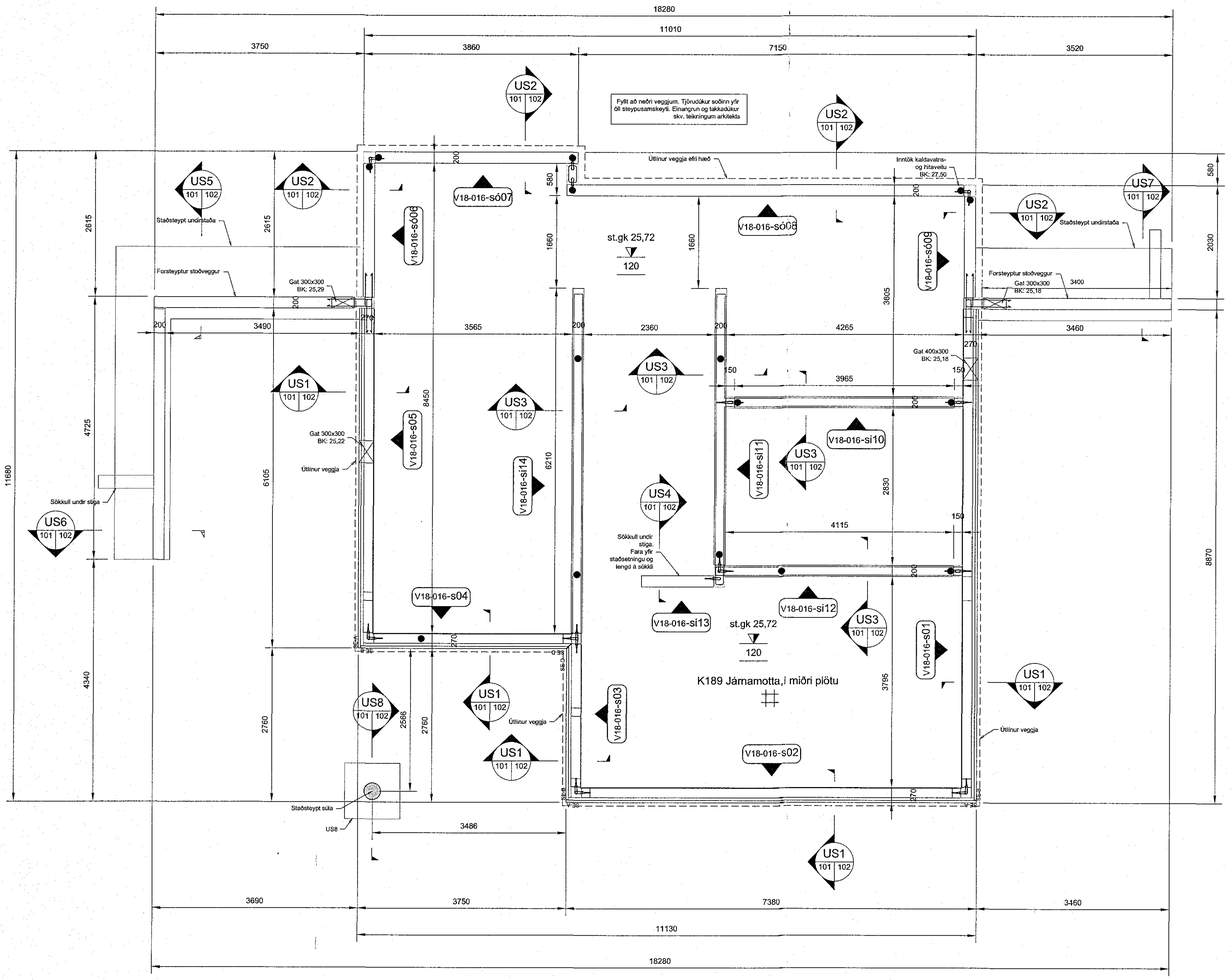

Grunnmynd sökkla
1:50

Öll mál eru í mm, hæðarkótar í m

Útgáfa:	Skýring:	Dags:	Hannað:
B01	Byggingarteikning	02.05.2018	BH/BMH

Dags undirskriftar | Nafn og kt. hönnunarstjóra: Guðmundur Gunnlaugsson kt: 190554-3419

Undirskrift hönnunarstjóra:

BM-VALLÁ | smellinn FORSTEYPT EININGAHÚS

Kt. 450510-0680
~ Bildshöfða 7 ~ 110 Reykjavík ~
Sími:412-5000 ~ Fax:412-5001

Nafn hönnuðar:
Bergþór Helgason Kt. 270474-4899 Netfang: beggi@bmvalla.is
Bjarni Már Hauksson Kt. 301279-5909 Netfang: bjarnih@bmvalla.is

Undirskrift og kt. hönnuðar: F.h. BM Vallá Bergþór Helgason 270474-4899

Blaðastærð:	MKV:	Teiknað:	Dags:	Yfirfarið:
A1	1:50	BMH		

Verk:
Hádegisskarð 29, Hafnarfjörður
Einbýlishús - Burðarþol
Undirstöður
Grunnmynd, deili og Snið

Teikning nr: B101

Vnr: V18-016