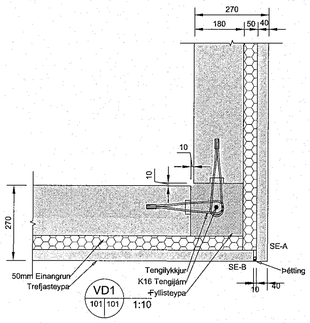

VD1 101|101 1:10

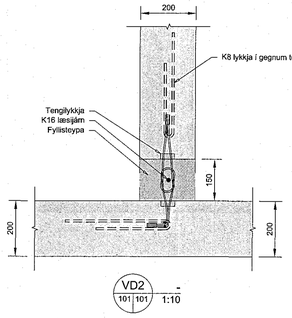

VD2 101|101 1:10

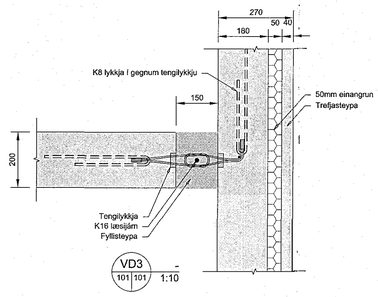

VD3 101|101 1:10

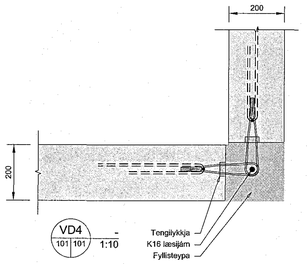

VD4 101|101 1:10

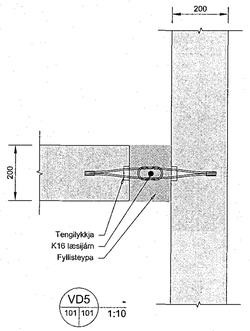

VD5 101|101 1:10

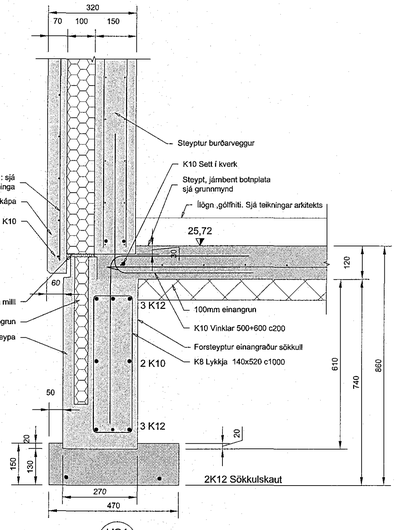

US1 101|102 1:10

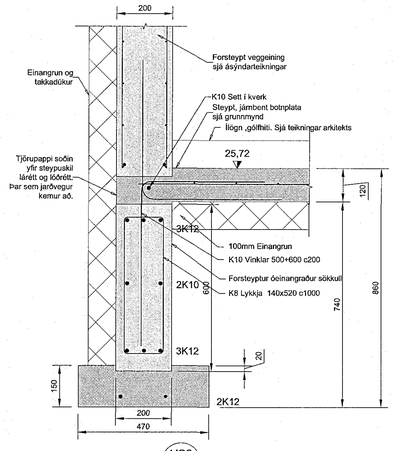

US2 101|102 1:10

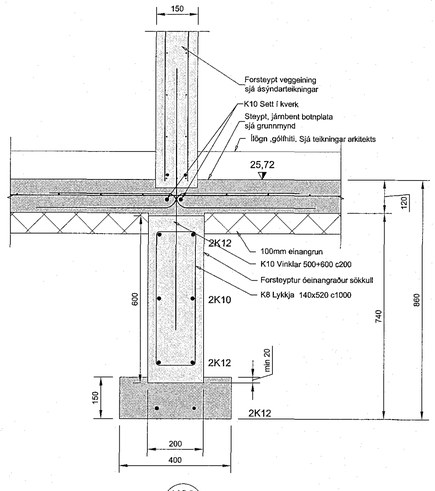

US3 101|102 1:10

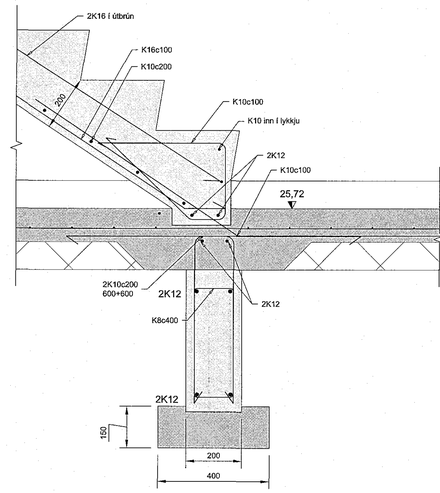

US4 101|102 1:10

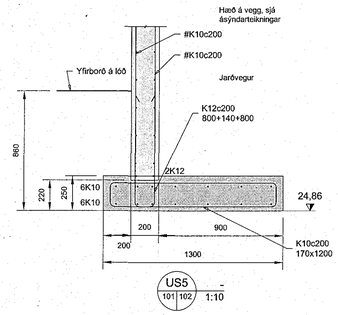

US5 101|102 1:10

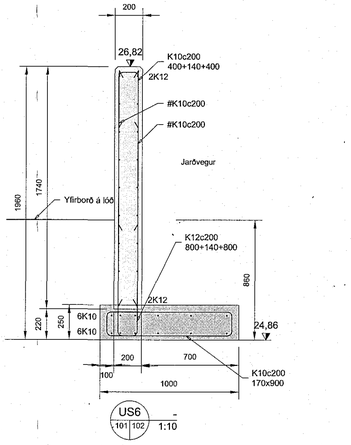

US6 101|102 1:10

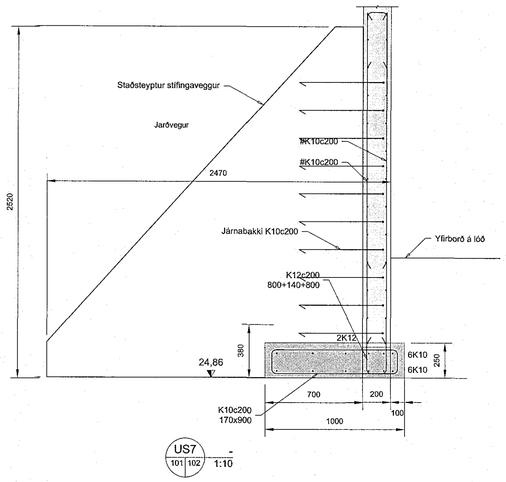

US7 101|102 1:10

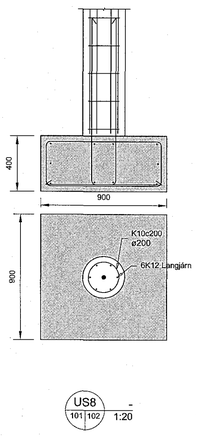

US8 101|102 1:20

Sampykkt þann
17. maí 2018
Byggingafulltrúinn í Hafnarfirði

Öll mál eru í mm, hæðarkótar í m

Útgáfa:	Skýring:	Dags.	Hannað:
B01	Byggingarteikning	02.05.2018	BH/BMH

Dags undirskriftar: Nafn og kt. hönnunarstjóra: Guðmundur Gunnlaugsson kt: 190554-3419

Undirskrift hönnunarstjóra:

BM-VALLA | smellinn FORSTEYPT EININGAHÚS

Kt. 450610-0680 ~ Bíldshöða 7 ~ 110 Reykjavík ~ Sími:412-5000 ~ Fax:412-5001

Nafn hönnuðar:
Bergþór Helgason Kt. 270474-4899 Netfang: beggi@bmvalla.is
Bjarni Már Hauksson Kt. 301279-5909 Netfang: bjarnih@bmvalla.is

Undirskrift og kt. hönnuðar: BM Vallá Bergþór Helgason 270474-4899

Blaðastærð:	MKV:	Teiknað:	Dags:	Yfirfarið:
A1	1:10 1:20	BMH		

Verk:
Hádegisskarð 29, Hafnarfjörður
Einbýlishús - Burðarþol
Undirstöður
Grunnmynd, deili og Snið

Teikning nr.: B102

Vnr.: V18-016