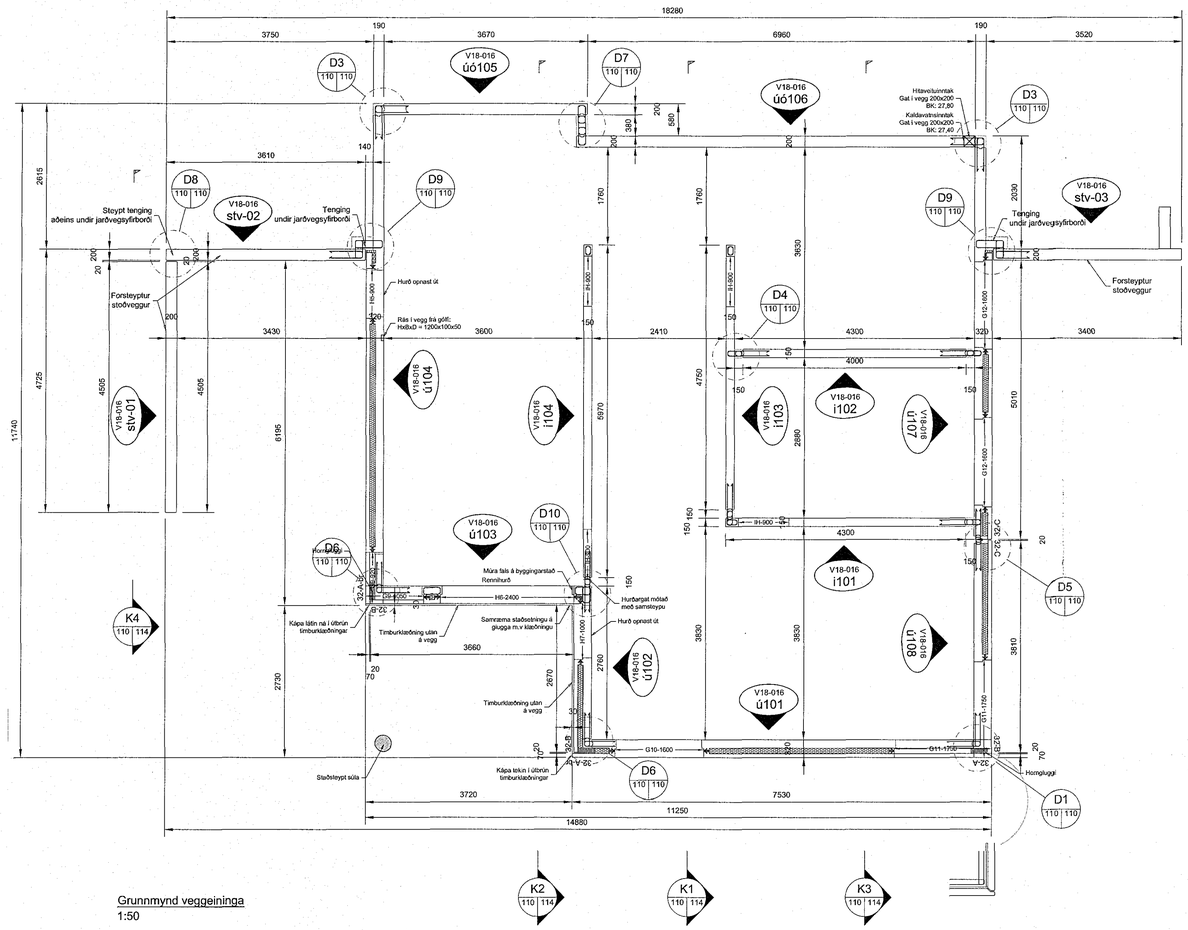

Grunnmynd veggeininga
1:50

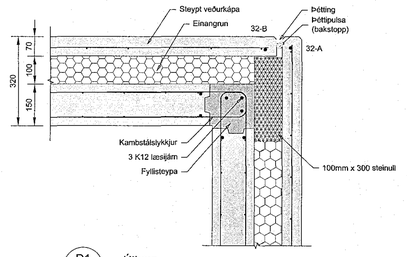

D1 Úthorn 1:10

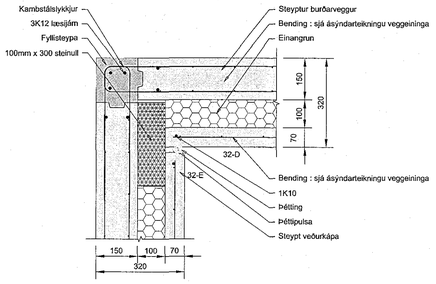

D2 Deili 1:10

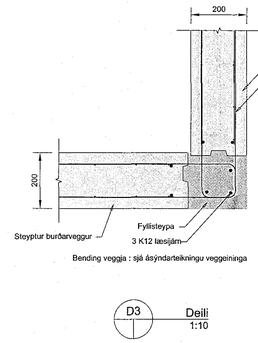

D3 Deili 1:10

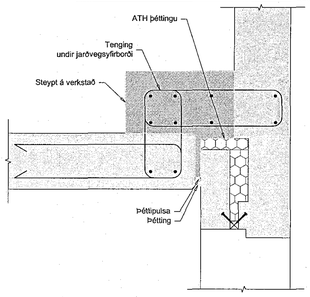

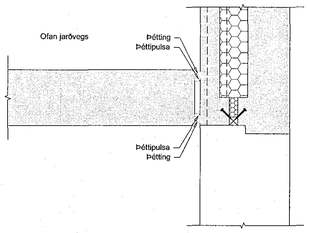

D9 Deili 1:10

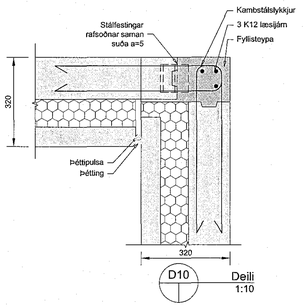

D10 Deili 1:10

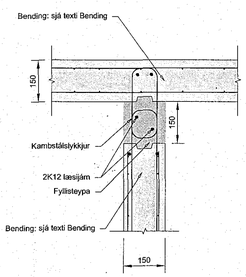

D4 Deili 1:10

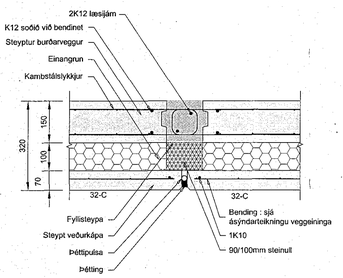

D5 Deili 1:10

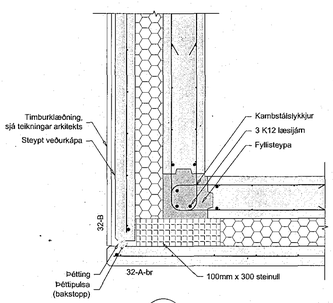

D6 Deili 1:10

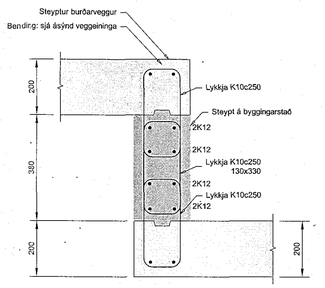

D7 Deili 1:10

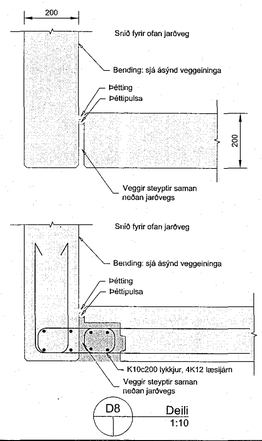

D8 Deili 1:10

Öll mál eru í mm, hæðarkótar í m

Útgáfa:	Skýring:	Dags.	Hannað:
B01	Byggingateikning	02.05.2018	BH/BMH

Dags undirskriftar | Nafn og kt. hönnunarstjóra: Guðmundur Gunnlaugsson kt: 190554-3419

Undirskrift hönnunarstjóra:

BM-VALLÁ | smellinn FORSTEYPT EININGAHÚS

Kt. 450510-0680 ~ Bílvhöfða 7 ~ 110 Reykjavík ~ Sími:412-5000 ~ Fax:412-5001

Nafn hönnuðar:
Bergþór Helgason Kt. 270474-4899 Netfang: beggi@bmvalla.is
Bjarni Már Hauksson Kt. 301279-5909 Netfang: bjarnih@bmvalla.is

Undirskrift og kt. hönnuðar: f.h. BM Vallá Bergþór Helgason 270474-4899

Blaðastærð:	MKV:	Teiknað:	Dags:	Yfirfarið:
A1	1:50 1:10	BMH		

Verk:
Hádegisskarð 29, Hafnarfjörður
Einbýlishús - Burðarþol
1.hæð
Grunnmynd, deili

Teikning nr: B110
Virk: V18-016

Samþykkt þann 17. maí 2018
Byggingafulltrúinn í Hafnarfirði