Samþykkt þann
17. maí 2018
Byggingafulltrúinn í Hafnarfirði

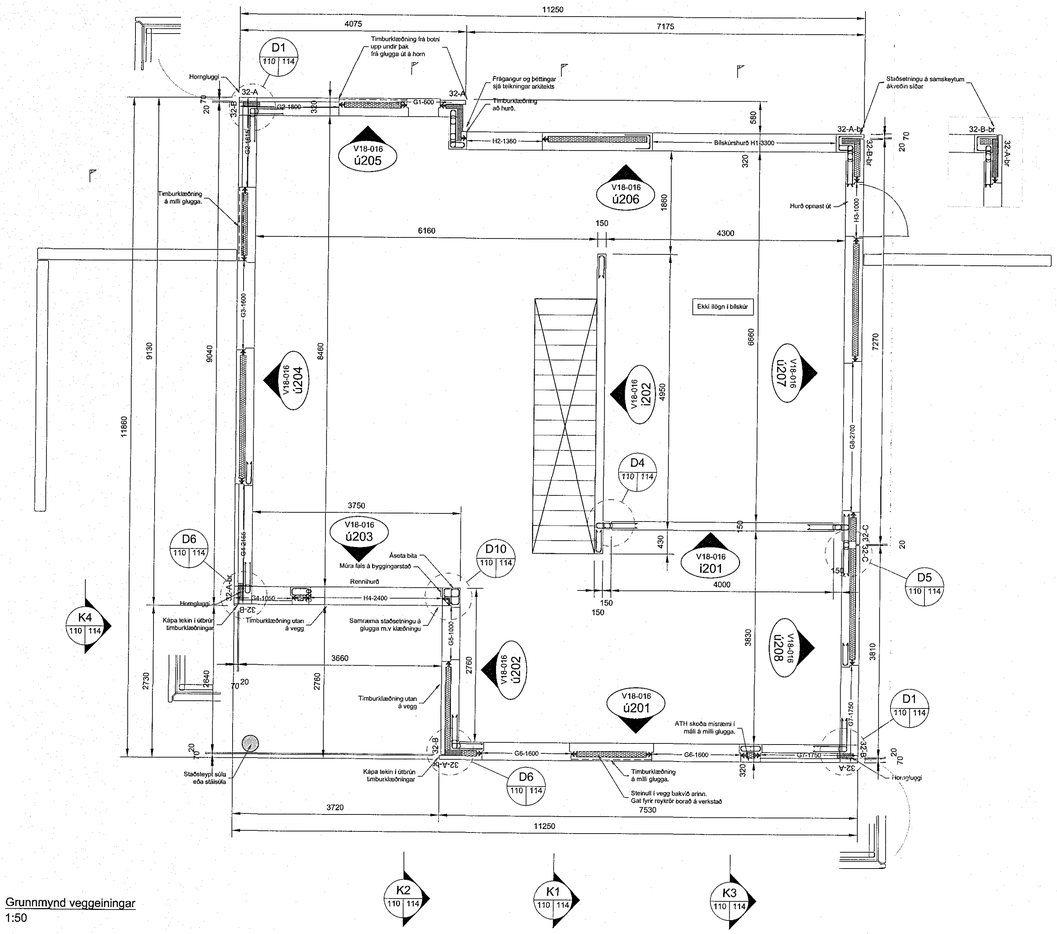

Grunnmynd veggeiningar
1:50

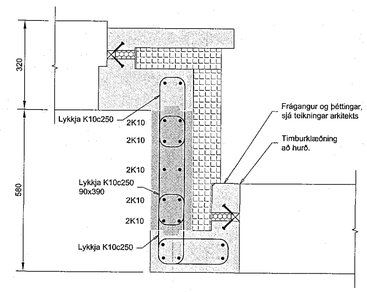

D11 Deili
1:10

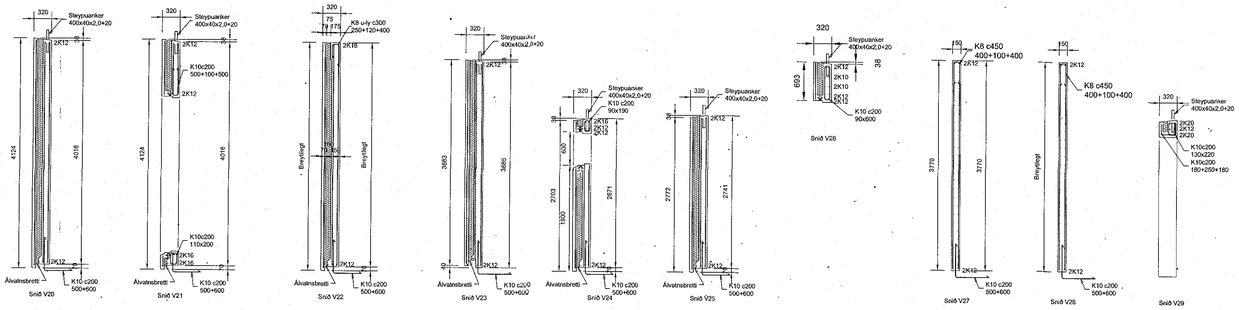

Öll mál eru í mm, hæðarkótar í m

Útgáfa:	Skýring:	Dags.	Hannað:
B01	Byggingateikning	02.05.2018	BH/BMH

Dags undirskriftar: Nafn og kt. hönnunarstjóra: Guðmundur Gunnlaugsson kt: 190554-3419

Undirskrift hönnunarstjóra:

BM-VALLÁ | smellinn FORSTEYPT EININGAHÚS

Kt. 450510-0680 – Bíldshöfða 7 – 110 Reykjavík –
Sími:412-5000 – Fax:412-5001

Nafn hönnuðar:
Bergþór Helgason Kt. 270474-4899 Netfang: beggi@bmvalla.is
Bjarni Már Hauksson Kt. 301279-5909 Netfang: bjarnih@bmvalla.is

Undirskrift og kt. hönnuðar: F.h. BM Vallá Bergþór Helgason 270474-4899

Blaðastærð:	MKV:	Teiknað:	Dags:	Yfirfarið:
A1	1:50 1:10	BMH		

Verk:
Hádegisskarð 29, Hafnarfjörður
Einbýlishús - Burðarþol
2.hæð
Grunnmynd, deili, snið veggeiningar

Teikning nr: B114
Vnr: V18-016