


Samþykkt þann
17. maí 2018
Bygginguvaldnefnið í Reykjavík

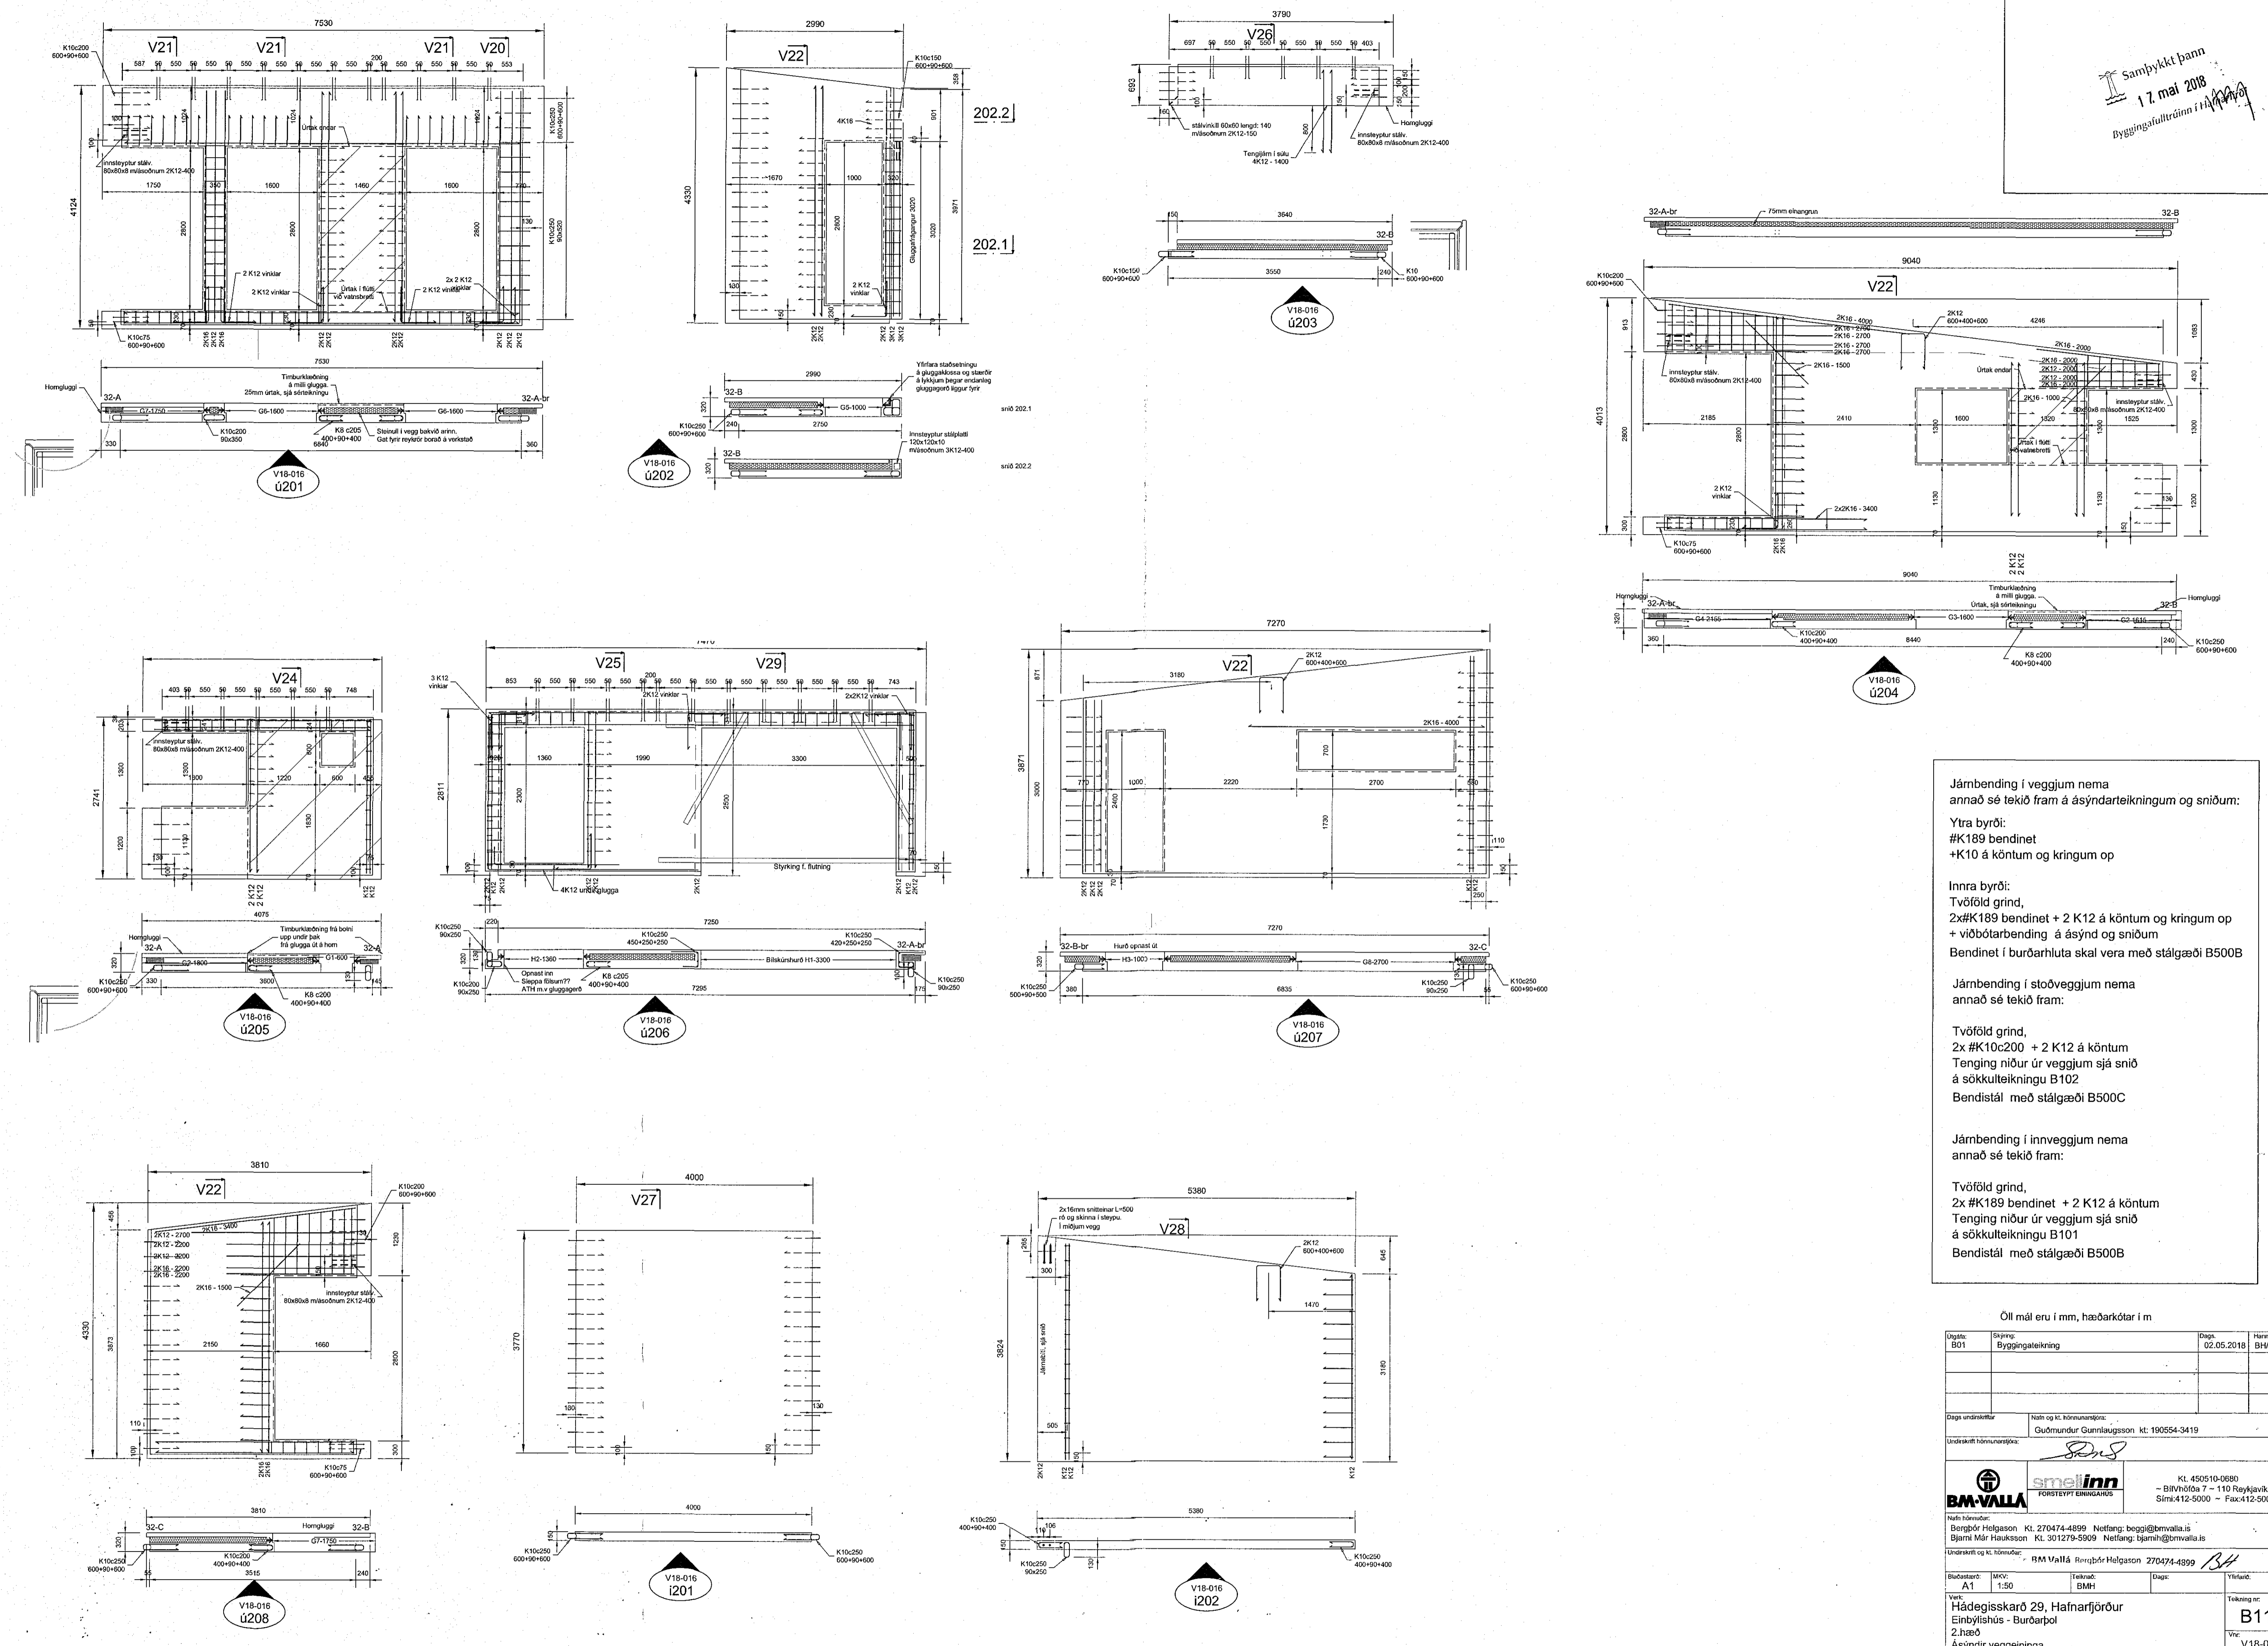

Járnþending í veggjum nema annað sé tekið fram á ásynðarteikningum og sniðum:
Ytra byrði:
#K189 þendinet
+K10 á köntum og kringum op

Innra byrði:
Tvöföld grind,
2x#K189 þendinet + 2 K12 á köntum og kringum op
+ viðbótarþending á ásynð og sniðum
Þendinet í burðarhluta skal vera með stálgæði B500B

Járnþending í stoðveggjum nema annað sé tekið fram:
Tvöföld grind,
2x #K10c200 + 2 K12 á köntum
Tenging niður úr veggjum sjá snið á sökkulteikningu B102
Bendistál með stálgæði B500C

Járnþending í innveggjum nema annað sé tekið fram:
Tvöföld grind,
2x #K189 þendinet + 2 K12 á köntum
Tenging niður úr veggjum sjá snið á sökkulteikningu B101
Bendistál með stálgæði B500B

Öll mál eru í mm, hæðarkótar í m

Útgáfa	Skýring	Dagur	Hannað
B01	Byggingateikning	02.05.2018	BH/BMH

Daga undirskriftir:
Nafn og titill: Guðmundur Guðmússon kl. 190554-3419

Undirskriftir:
BMA VALLA FORSTYPT ERINGARUR KL 450510-0680
- Binnvalla 7 - 110 Reykjavík - Sími: 412-5000 - Fax: 412-5001

Nafn höfundar:
Bergþór Helgason Kl. 270474-4899 Netfang: bergi@bmvalla.is
Þjárnir Mír Hauksson Kl. 301279-5509 Netfang: tjarnir@bmvalla.is

Undirskriftir og titill höfundar:
BMA VALLA Reykjavík Helgason 270474-4899

Útgáfa:	MKV:	Teiknað:	Dagur:	Titill:
A1	1:50	BMH		

Hádegisskárd 29, Hafnarfjörður
Einbýlishús - Burðarþol
2.hæð
Ásynðir veggeininga

Teikning nr: **B115**
Wc: V18-016