MÓTTEKIÐ

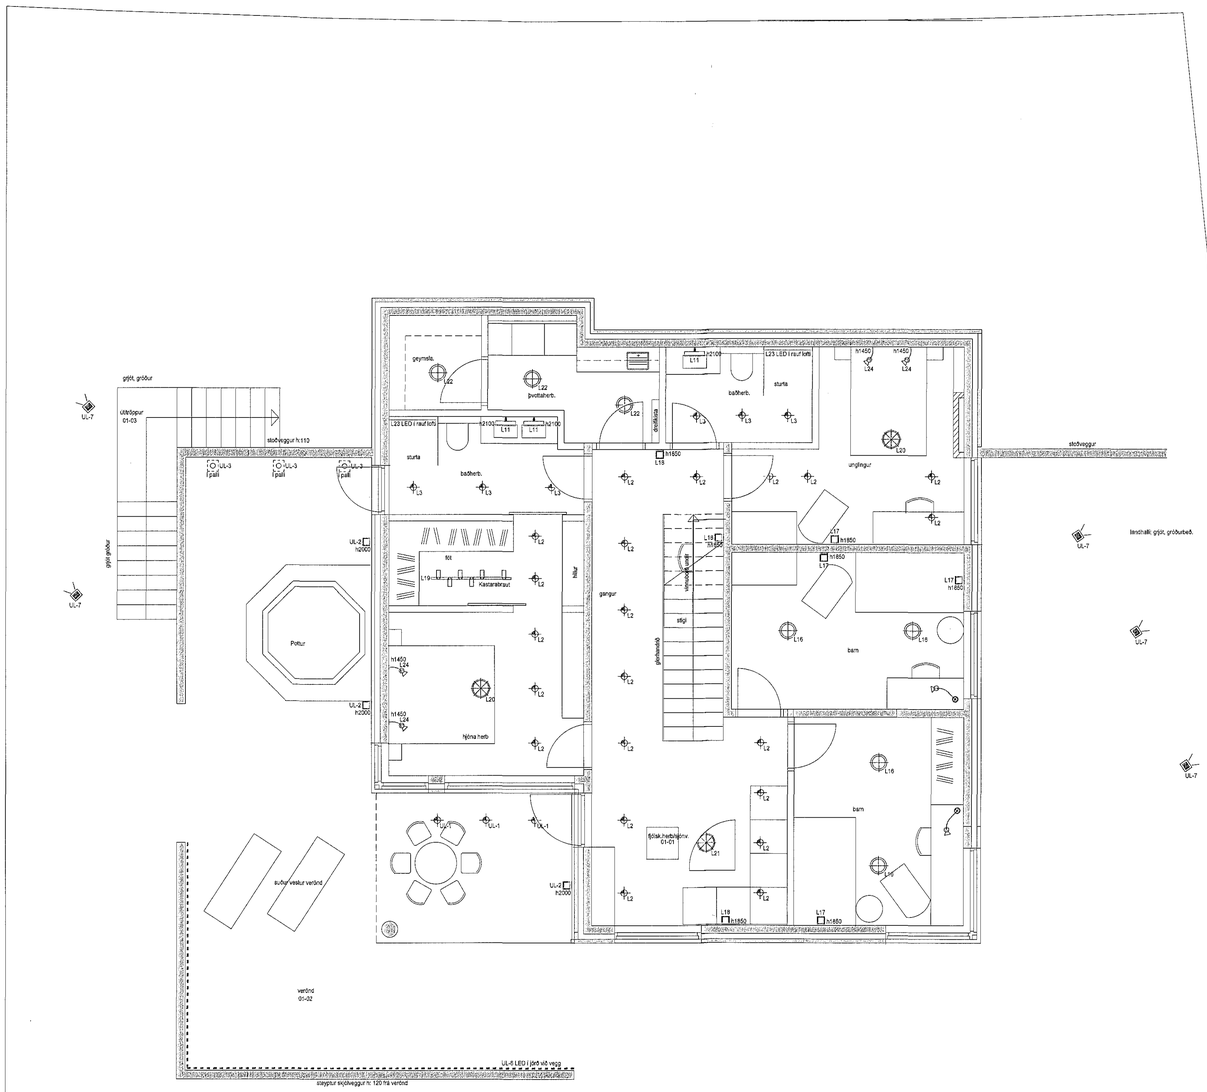

SKÝRINGAR

"Í samræmi við samþykkta aðaluppdrætti"

Hönnunarstjóri

LUMEX
LX TEIKNISTOFA
Skipholt 37, 108 Reykjavík. IS
+ (354) 568 8388
www.lumex.is
HELGI HK. EIRÍKSSON KT. 110156-2789

Hönnun: HKE
Teiknað: PHS
Yfirfarið: HKE

Verkefni:
HÁDEGISSKARÐ 29

Dags.: 07.05.2018
Mvk.: 1:50
Tölvuheiti: GRHÁDEGISSKARÐ29

Verkhluti: GRUNNMYND 1. HÆÐ
LAMPAPLAN

Teikning blað:
LX-RAF-01