


MÓTTÉKID

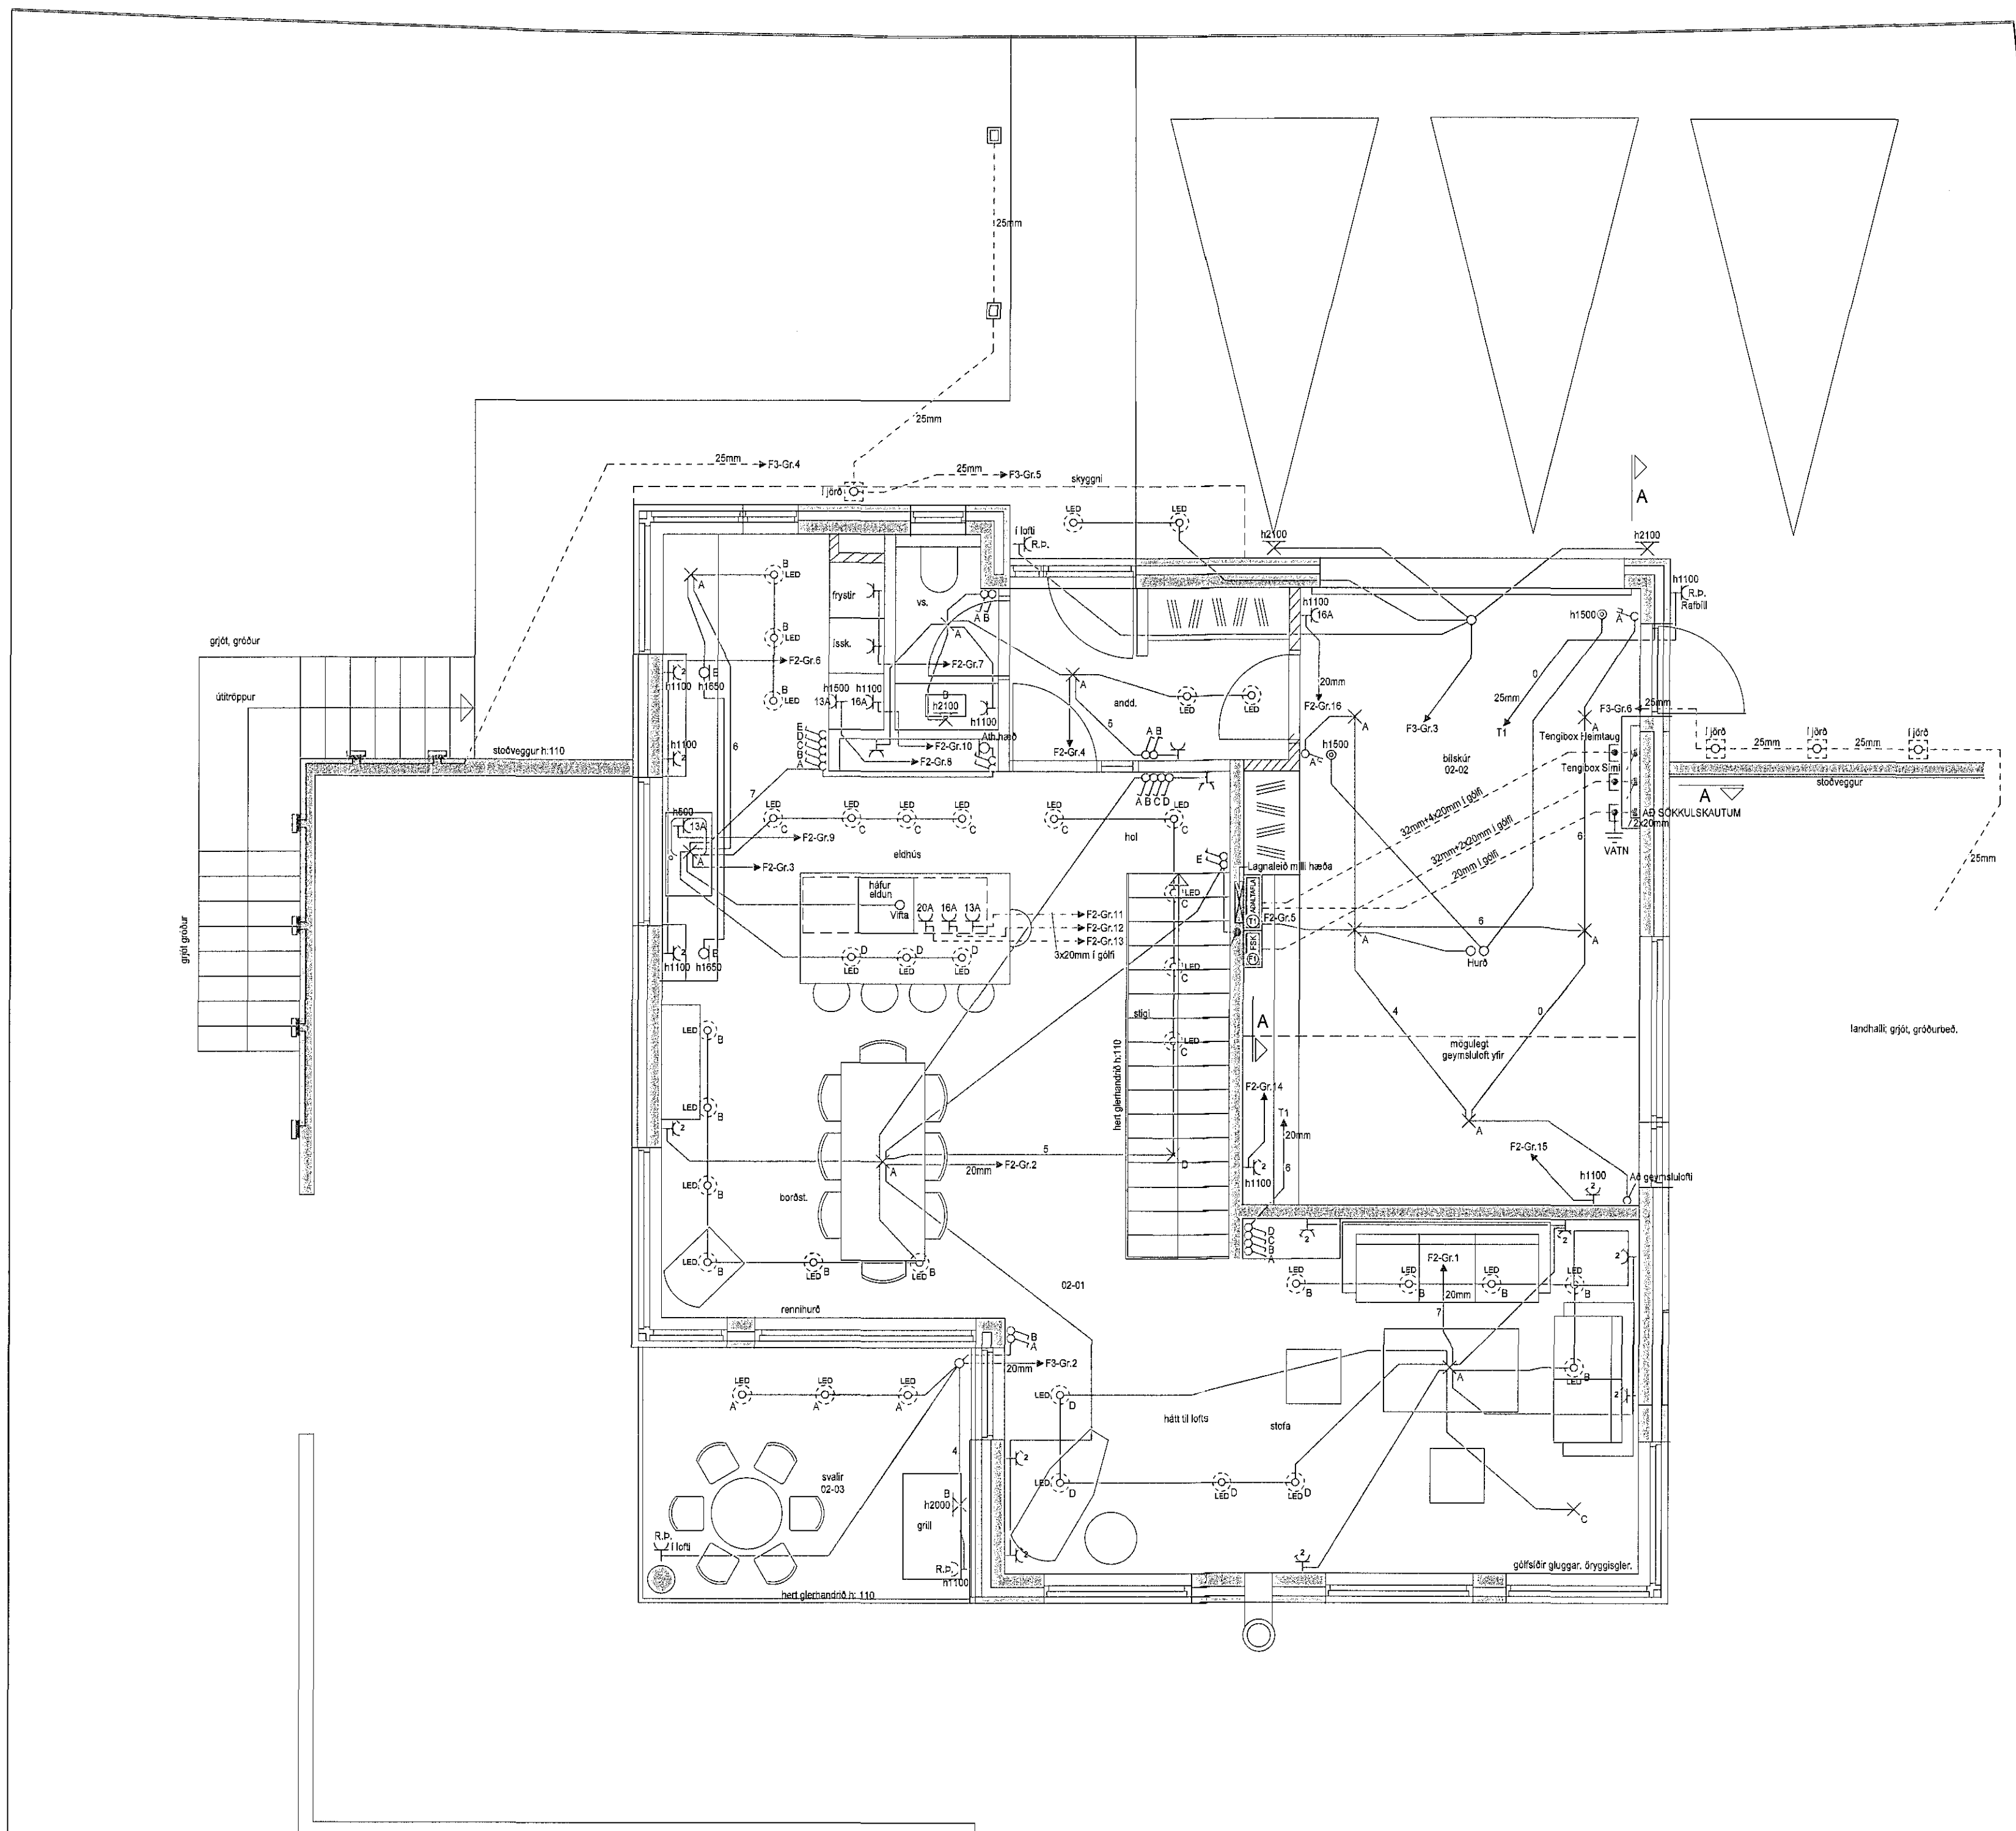

SKÝRINGAR

Í samræmi við samþykkt aðaluppdrætti

Hönnunartíðni

**LX TEIKNISTOFA**  
 Skipholt 37, 108 Reykjavík, IS  
 + (354) 568 8388  
 www.lumex.is

**LUMEX** *Helgi M. Eiríksson*  
 HELGI M. EIRÍKSSON KT. 110155-2793

Hönnun: HKE  
Teiknað: PHS  
Yfirfarð: HKE

Verkefni: HÁDEGISSKARD 29

Dags: 07.05.2018  
Mík: 1:50

Töluheiti: GRHÁDEGISSKARD29

Verktali: GRUNNMYND 2. HÆÐ  
RAFLAGNIR

Teikning blað: LX-RAF-04