


1 2 3 4 5 6 7 8 9 10 11 12 13 14 15 16

A  
B  
C  
D  
E  
F  
G  
H

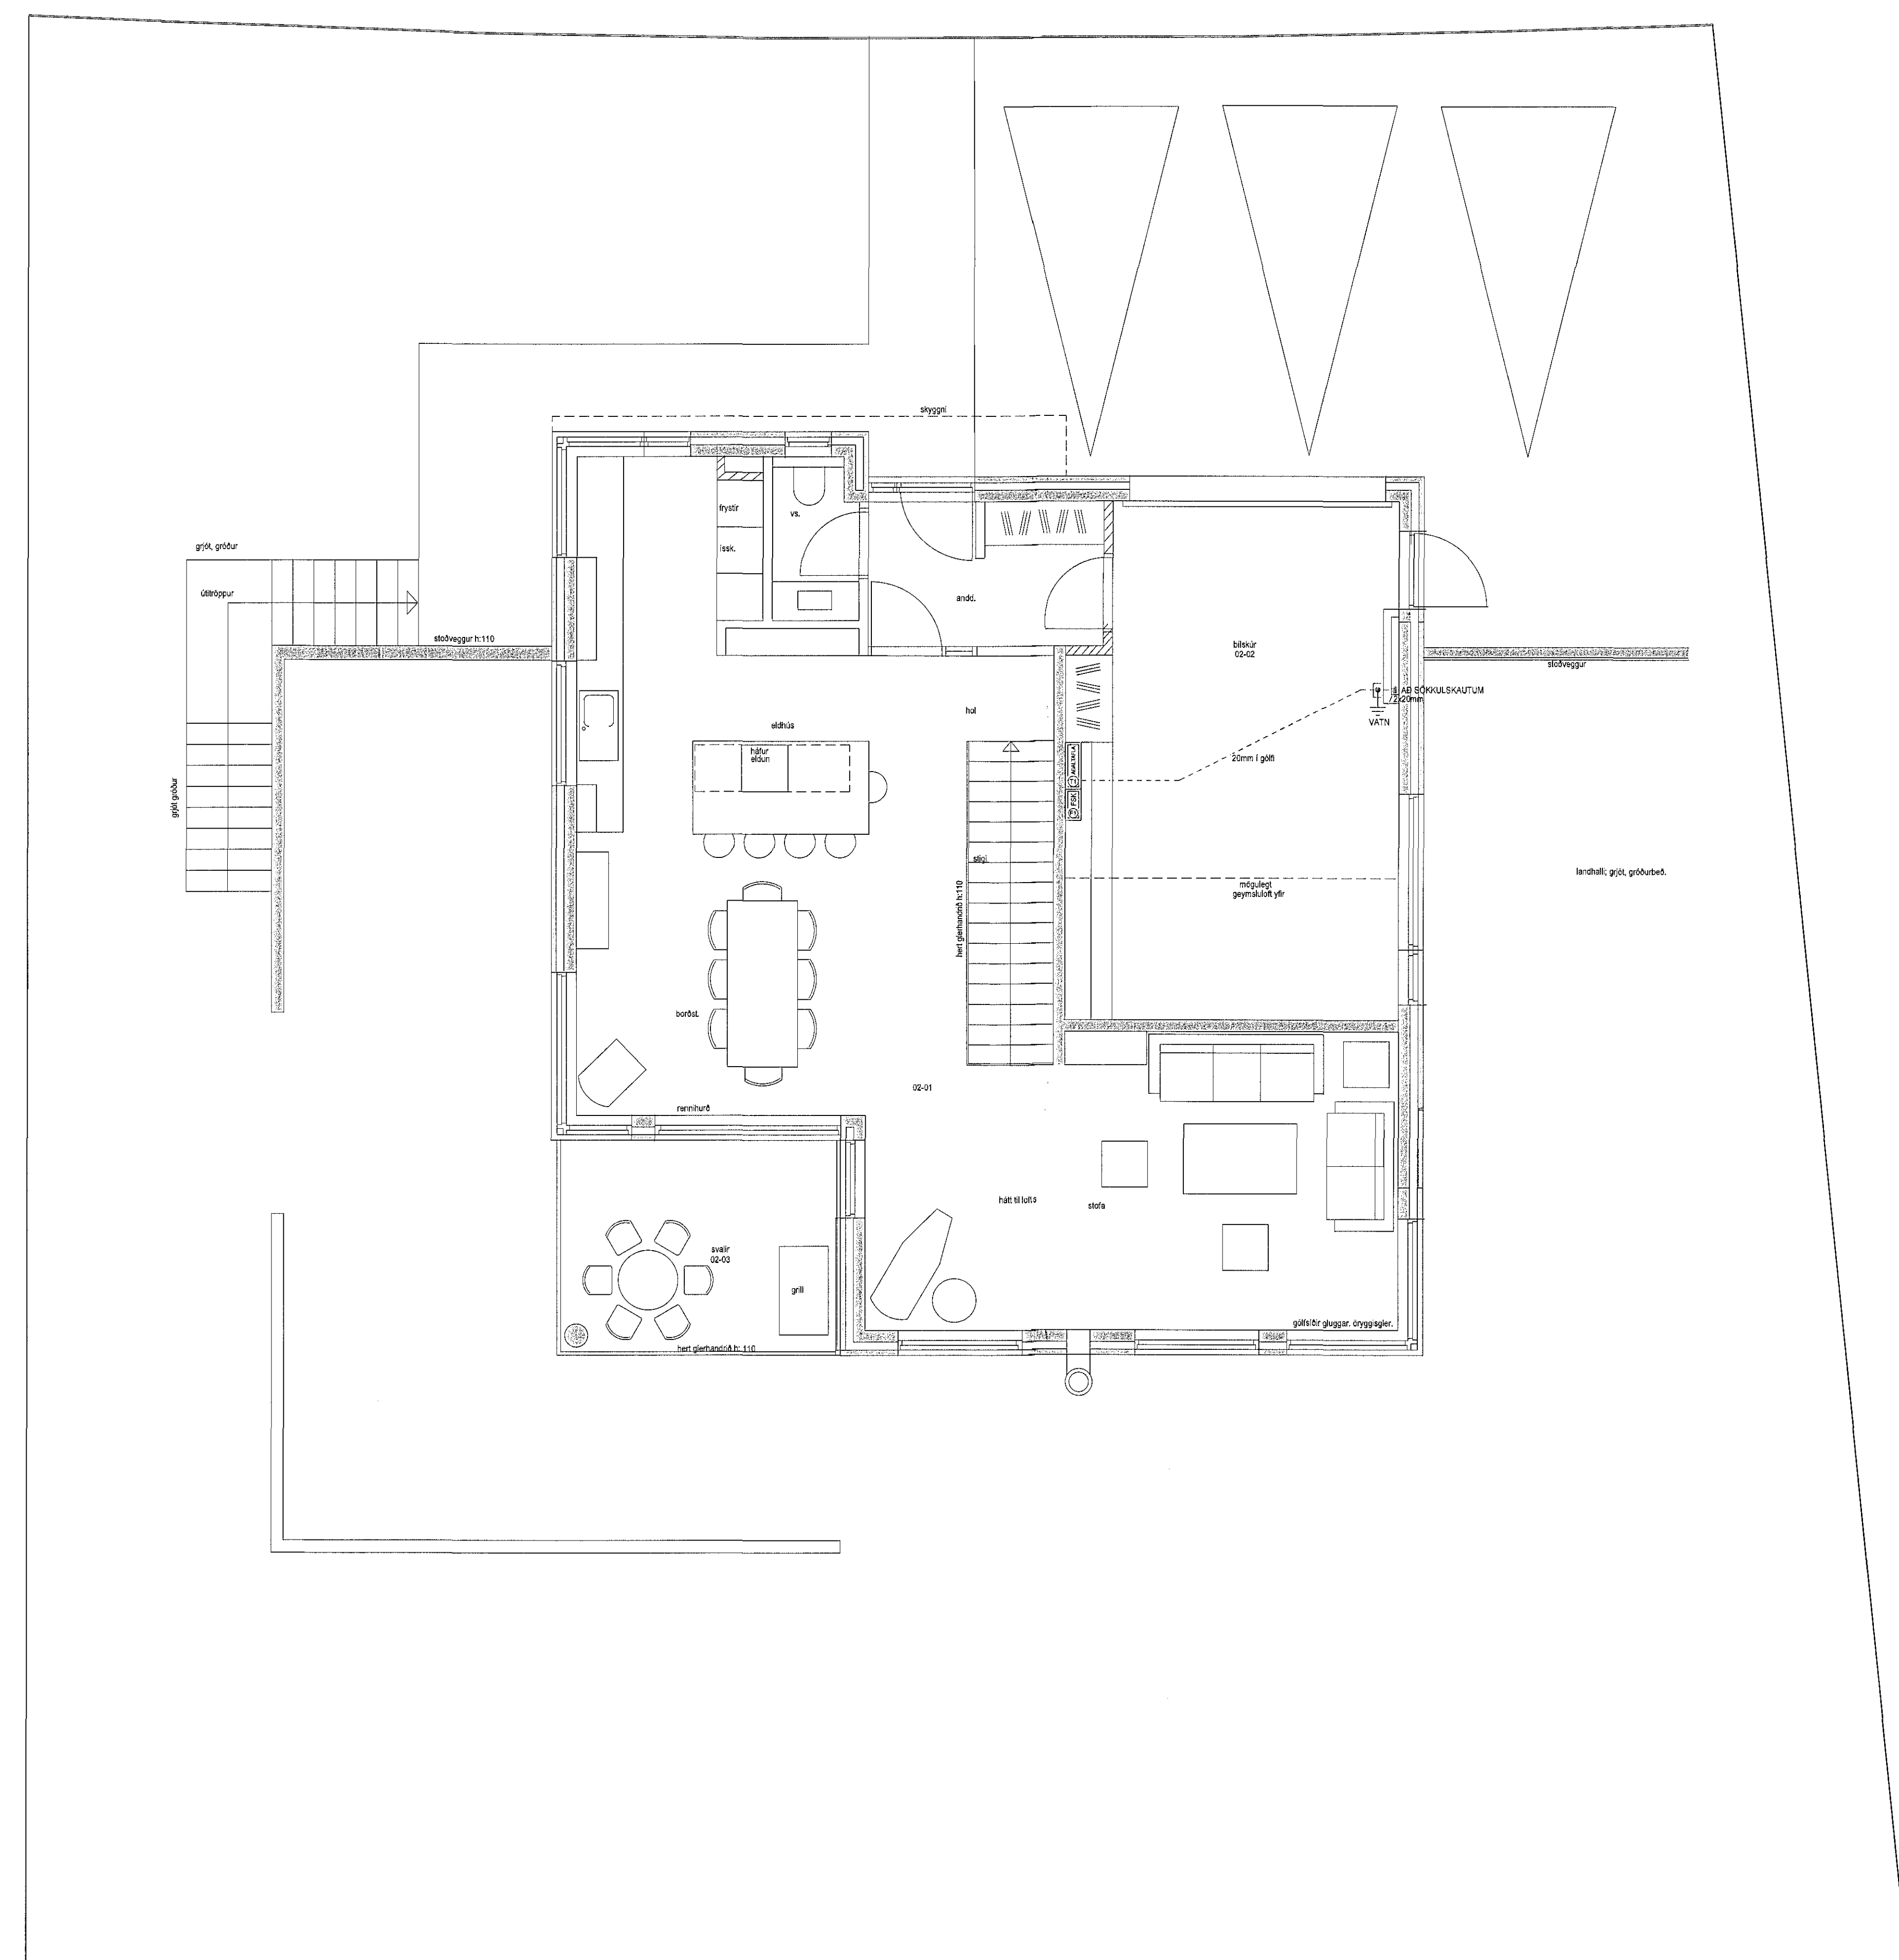

MÓTTEKIÐ

SKÝRINGAR

"Í samræmi við samþykktu aðaluppdrætti"

Hönnunarstjóri *[Signature]*

**LX TEIKNISTOFA**  
 Skipholt 37, 108 Reykjavík, IS  
 + (354) 568 8888  
 www.lumex.is

**LUMEX** *[Signature]*  
 HEIÐRÍKUR EIRIKSSON KT. 110166-2789

Hönnun: HKE  
Teiknad: PHS  
Yfirfarir: HKE

Verkefni: HÁDEGISSKARÐ 29

Dags: 07.05.2018  
Mik: 1:50  
Töluheiti: GRHÁDEGISSKARÐ29

Verkefni: GRUNNMÝND 2. HÆÐ  
RAFLAGNIR SÖKKULSKAUT

Teikning blað: LX-RAF-08

1 2 3 4 5 6 7 8 9 10 11 12 13 14 15 16