


Samþykkt þann
16. maí 2018
Byggingafulltrúi

Artun hönnuð
Dagsetning aðskiptadátta

SKÝRINGAR

Almennar skýringar sjá teikningu P0 000 og P0 001

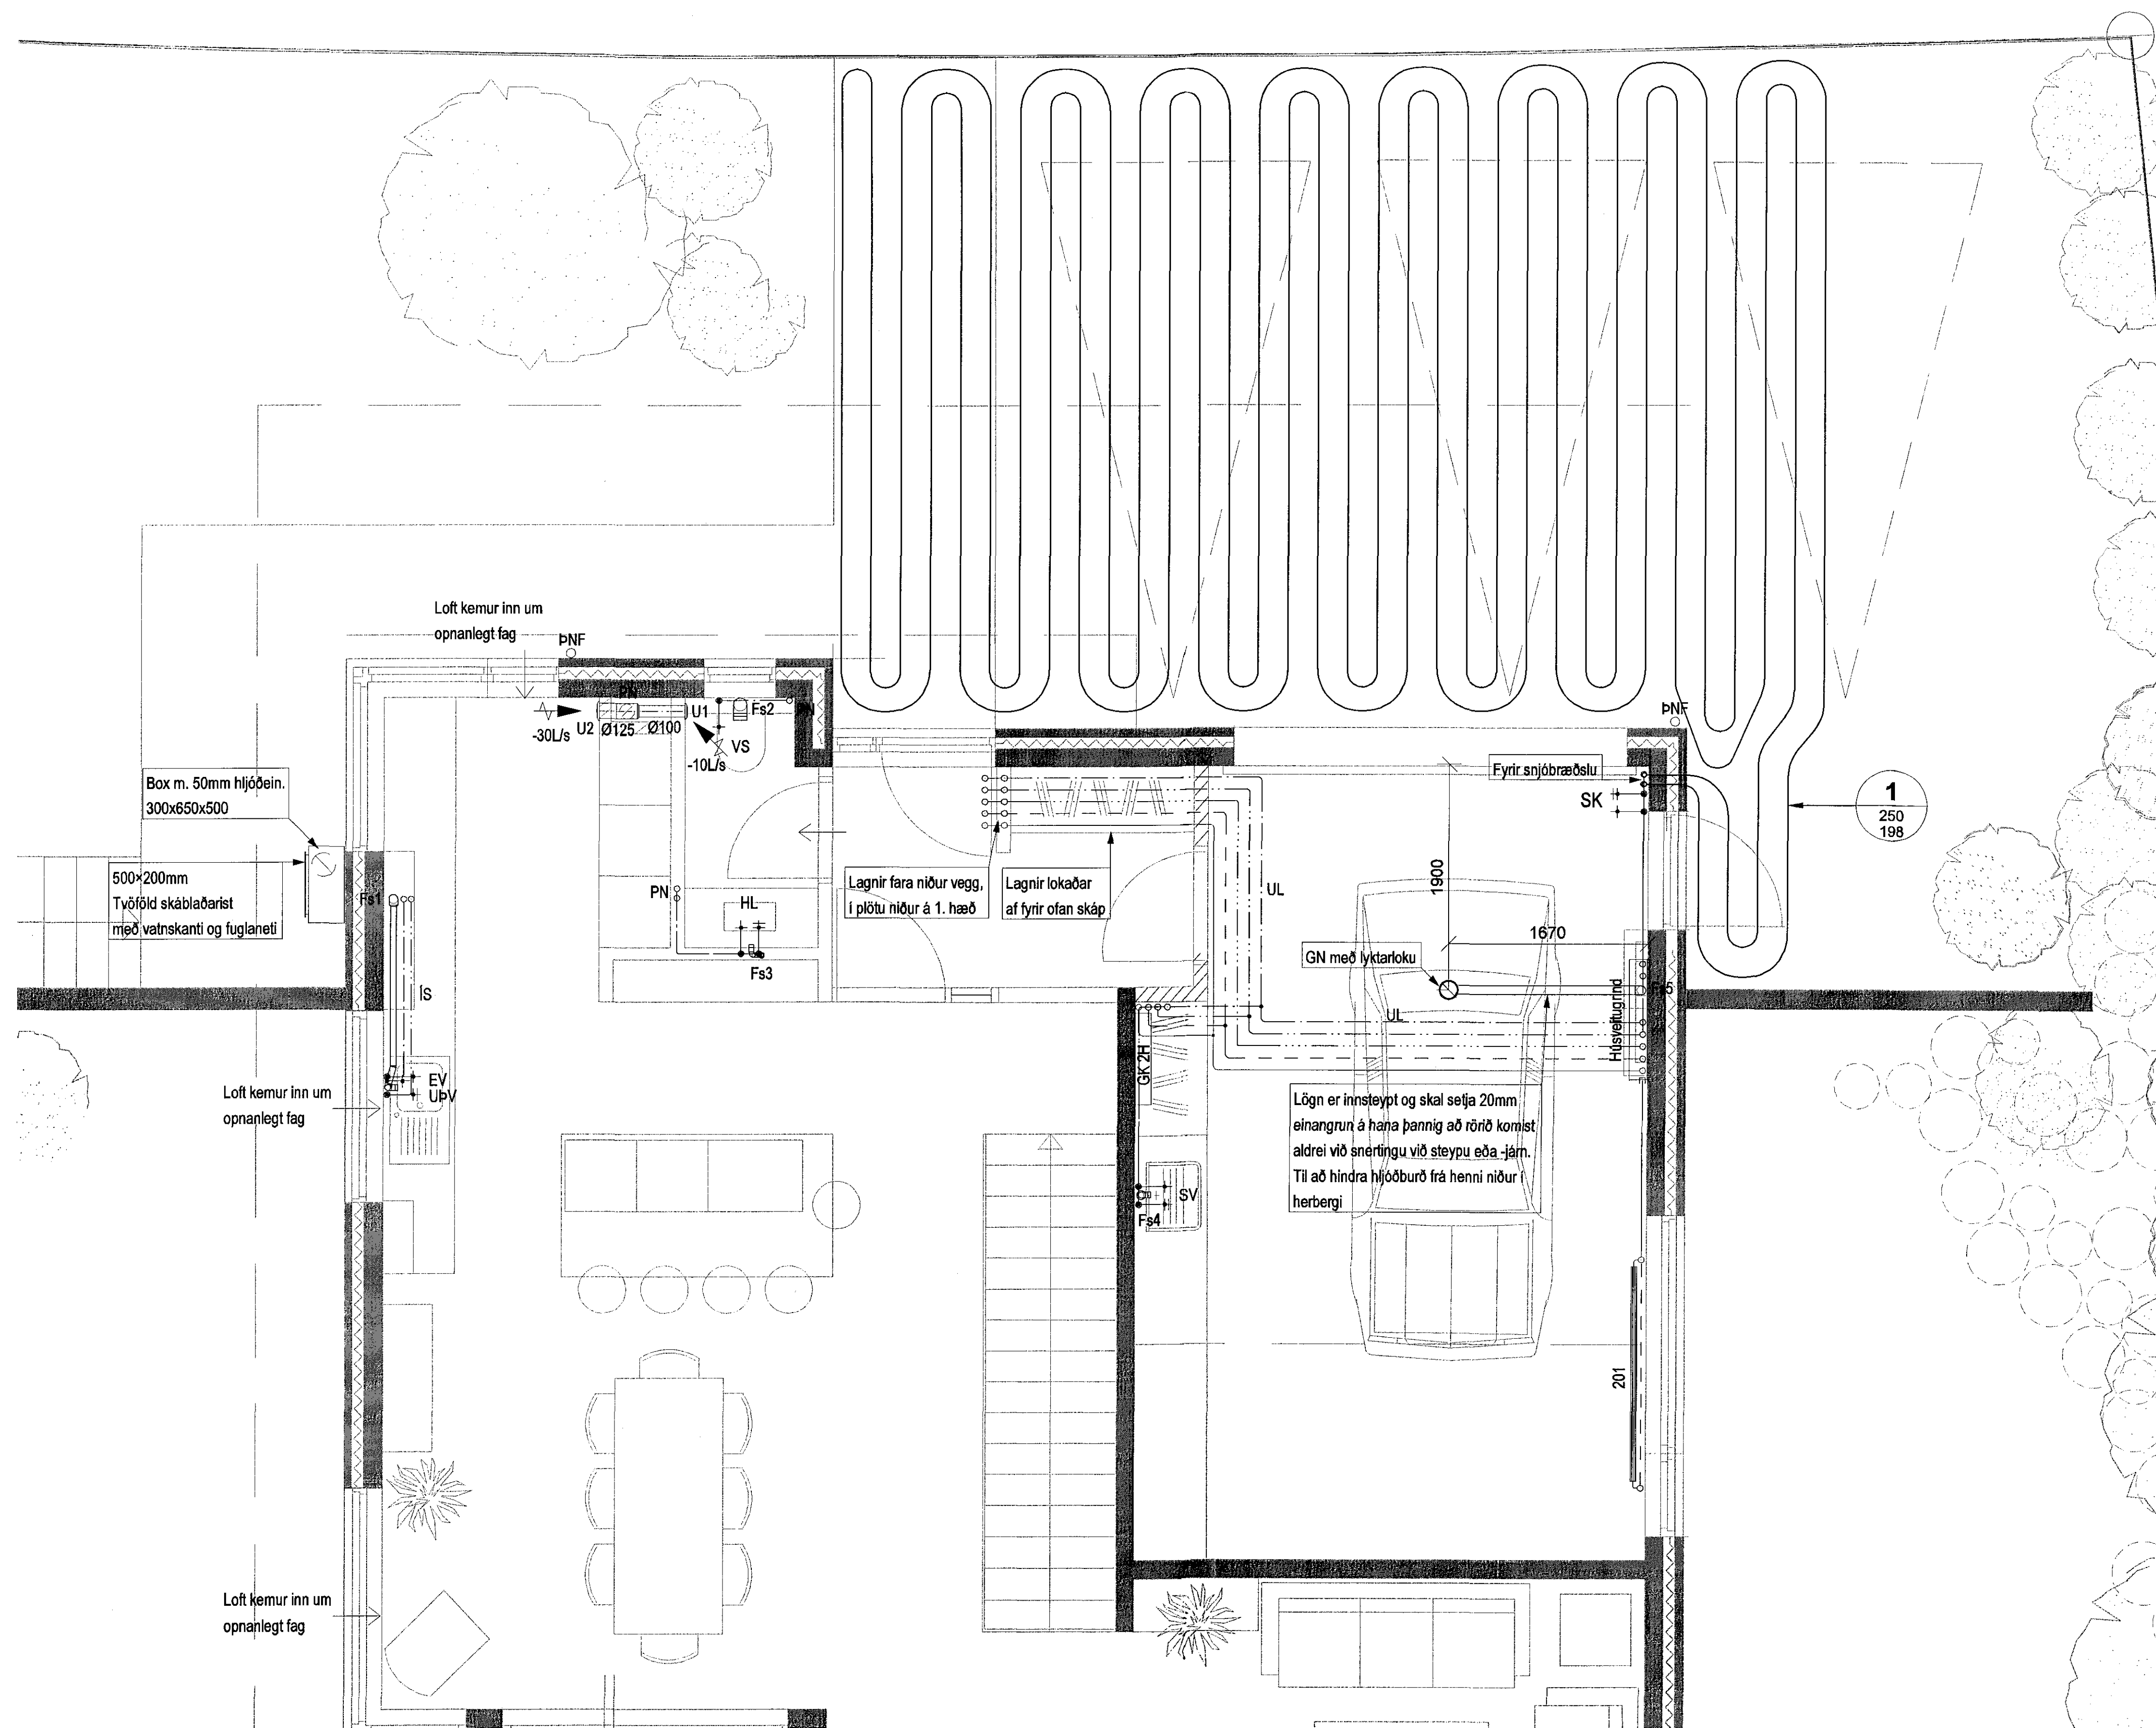

V:\031\17\2021\Hafnarfjörður\Project_Navigation\2021_Hafnarfjörður\2021_Hafnarfjörður\2021_P2_021.dwg

Útg. Dags. Skýring Hanna Öryrfars

VSB
VERKFRÆÐISTOFA
Bjarneyrarhlíð 20 / 220 Hafnarfjörður
Kennitala 710706-2890
Sími 585 8600
vsb@vsb.is / www.vsb.is

Artun sérhönnuð
Jóhann Gunnar Ragnarsson
ÍK 300919-3789 • johnn@vsb.is
Verkefni
HÁDEGISSKARD 29
HAFNARFJÖRDUR
Verkefni
Lagnir
Hita-, hreinlætis-, snjóbræðslu- og loftrásilagnir
Grunnmynd 2. hæð
Hanna Öryrfars
Tólknað
Yfirráð
Kvaði
Síða
JGR JGR BS 1:31.20 / A1
Dags. Verkefni Teikning Útgáfa
08.05.2018 17202 P2 021 -