


Samþykkt þann
18. maí 2018
Bygginguvalduneytið

Arlaus hönnuð
Dagsetning aðskiptadátur

SKÝRINGAR

Almennar skýringar sjá teikningu P0 000 og P0 001

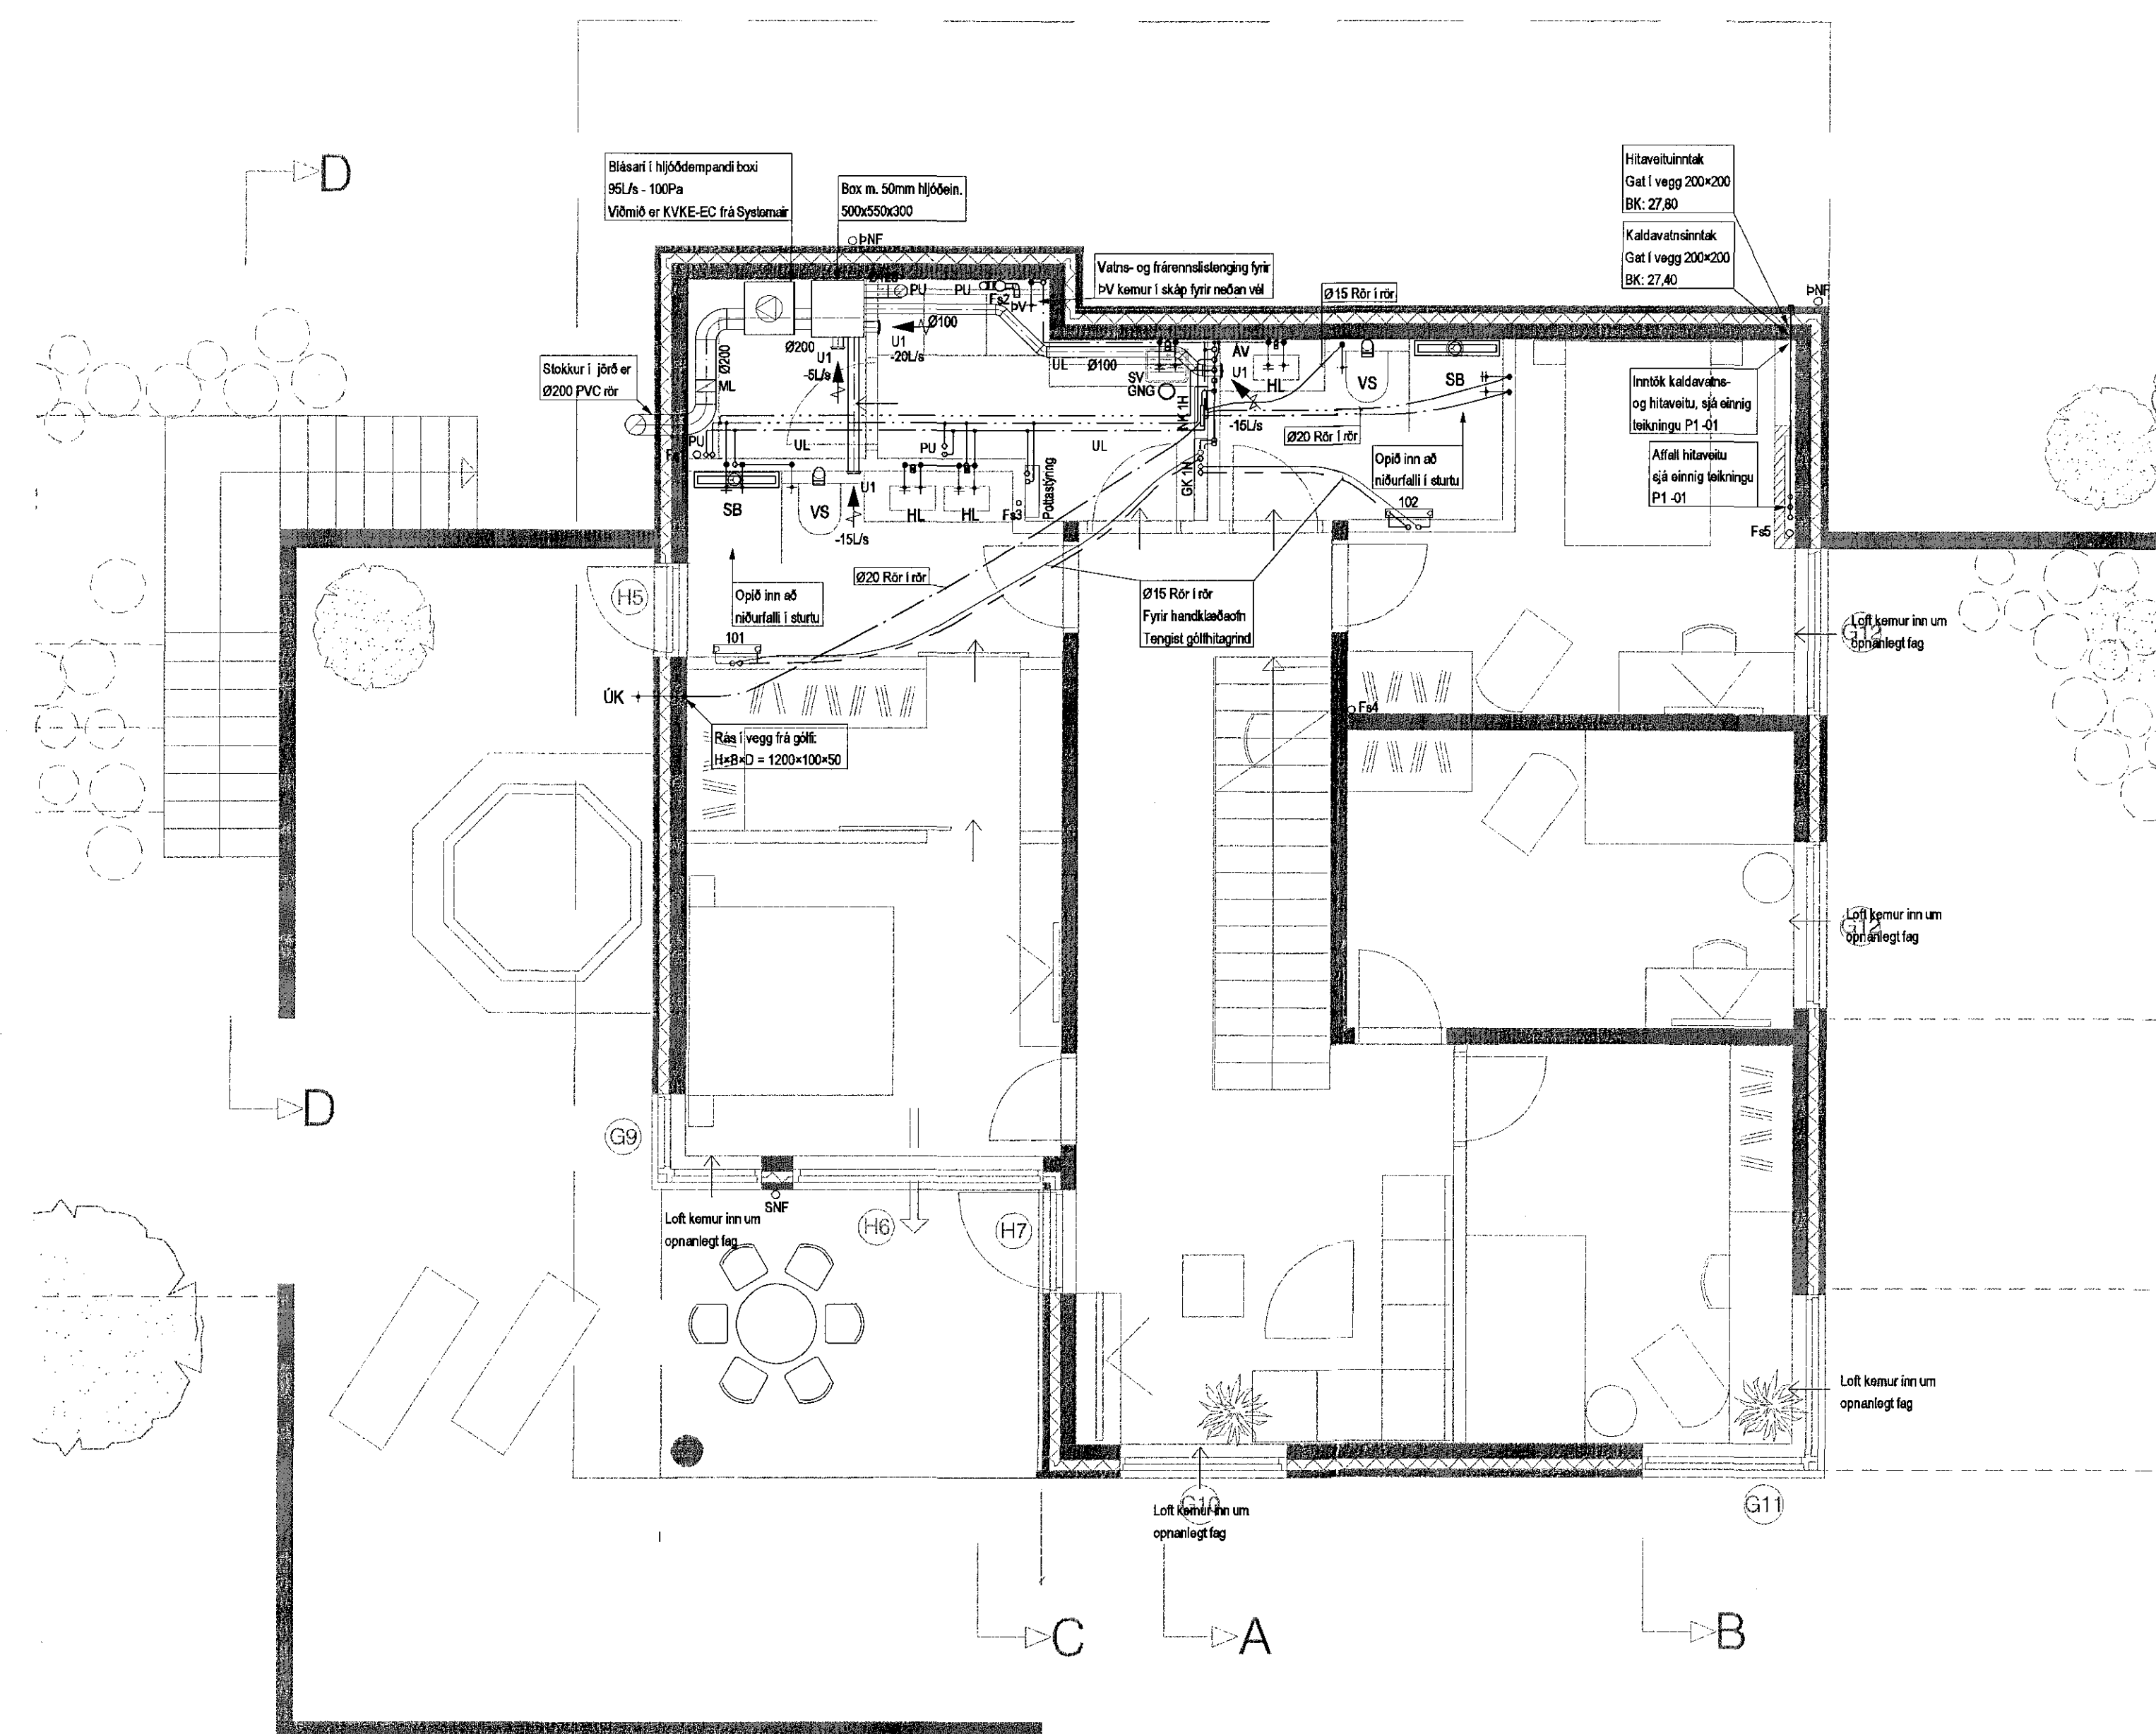

V:\2017\17202_Hádegisskard_29_Hafnarfjörður\17202_Hádegisskard_29_Skýringar\17202_P2_011.dwg

| | | | |
|------|-------|---------|-----------------|
| Útg. | Dags. | Skýring | Hanna Ö. Vignar |
|------|-------|---------|-----------------|

VSBS
VERKFRÆÐISTOFA
Bæjarhvarfi 20 / 220 Hafnarfjörður
Kennitala 710706-2899
Sími 565 9600
vsb@vsb.is / www.vsb.is

Arlaus séðhönnuður
Jóhann Gunnar Ragnarsson
Kt. 500979-3789 • johann@vsb.is
Verkefni:
HÁDEGISSKARD 29
HAFNARFJÖRÐUR
Verkefni:
Lagnir
Hita-, neyslu, frárennsils- og lofttræslagnir
Grunnmynd 1. hæð

| | | | | |
|------------|----------|-----------|-----------|------|
| Hannaf. | Teiknað | Yfirfarið | Kvæði | Síða |
| JGR | JGR | BS | 1:50 / A1 | - |
| Dags. | Verkefni | Teikning | Útgáfa | |
| 08.05.2018 | 17202 | P2 011 | - | |