



Samplykt þann  
16. maí 2018  
Bygginguvalduneytið

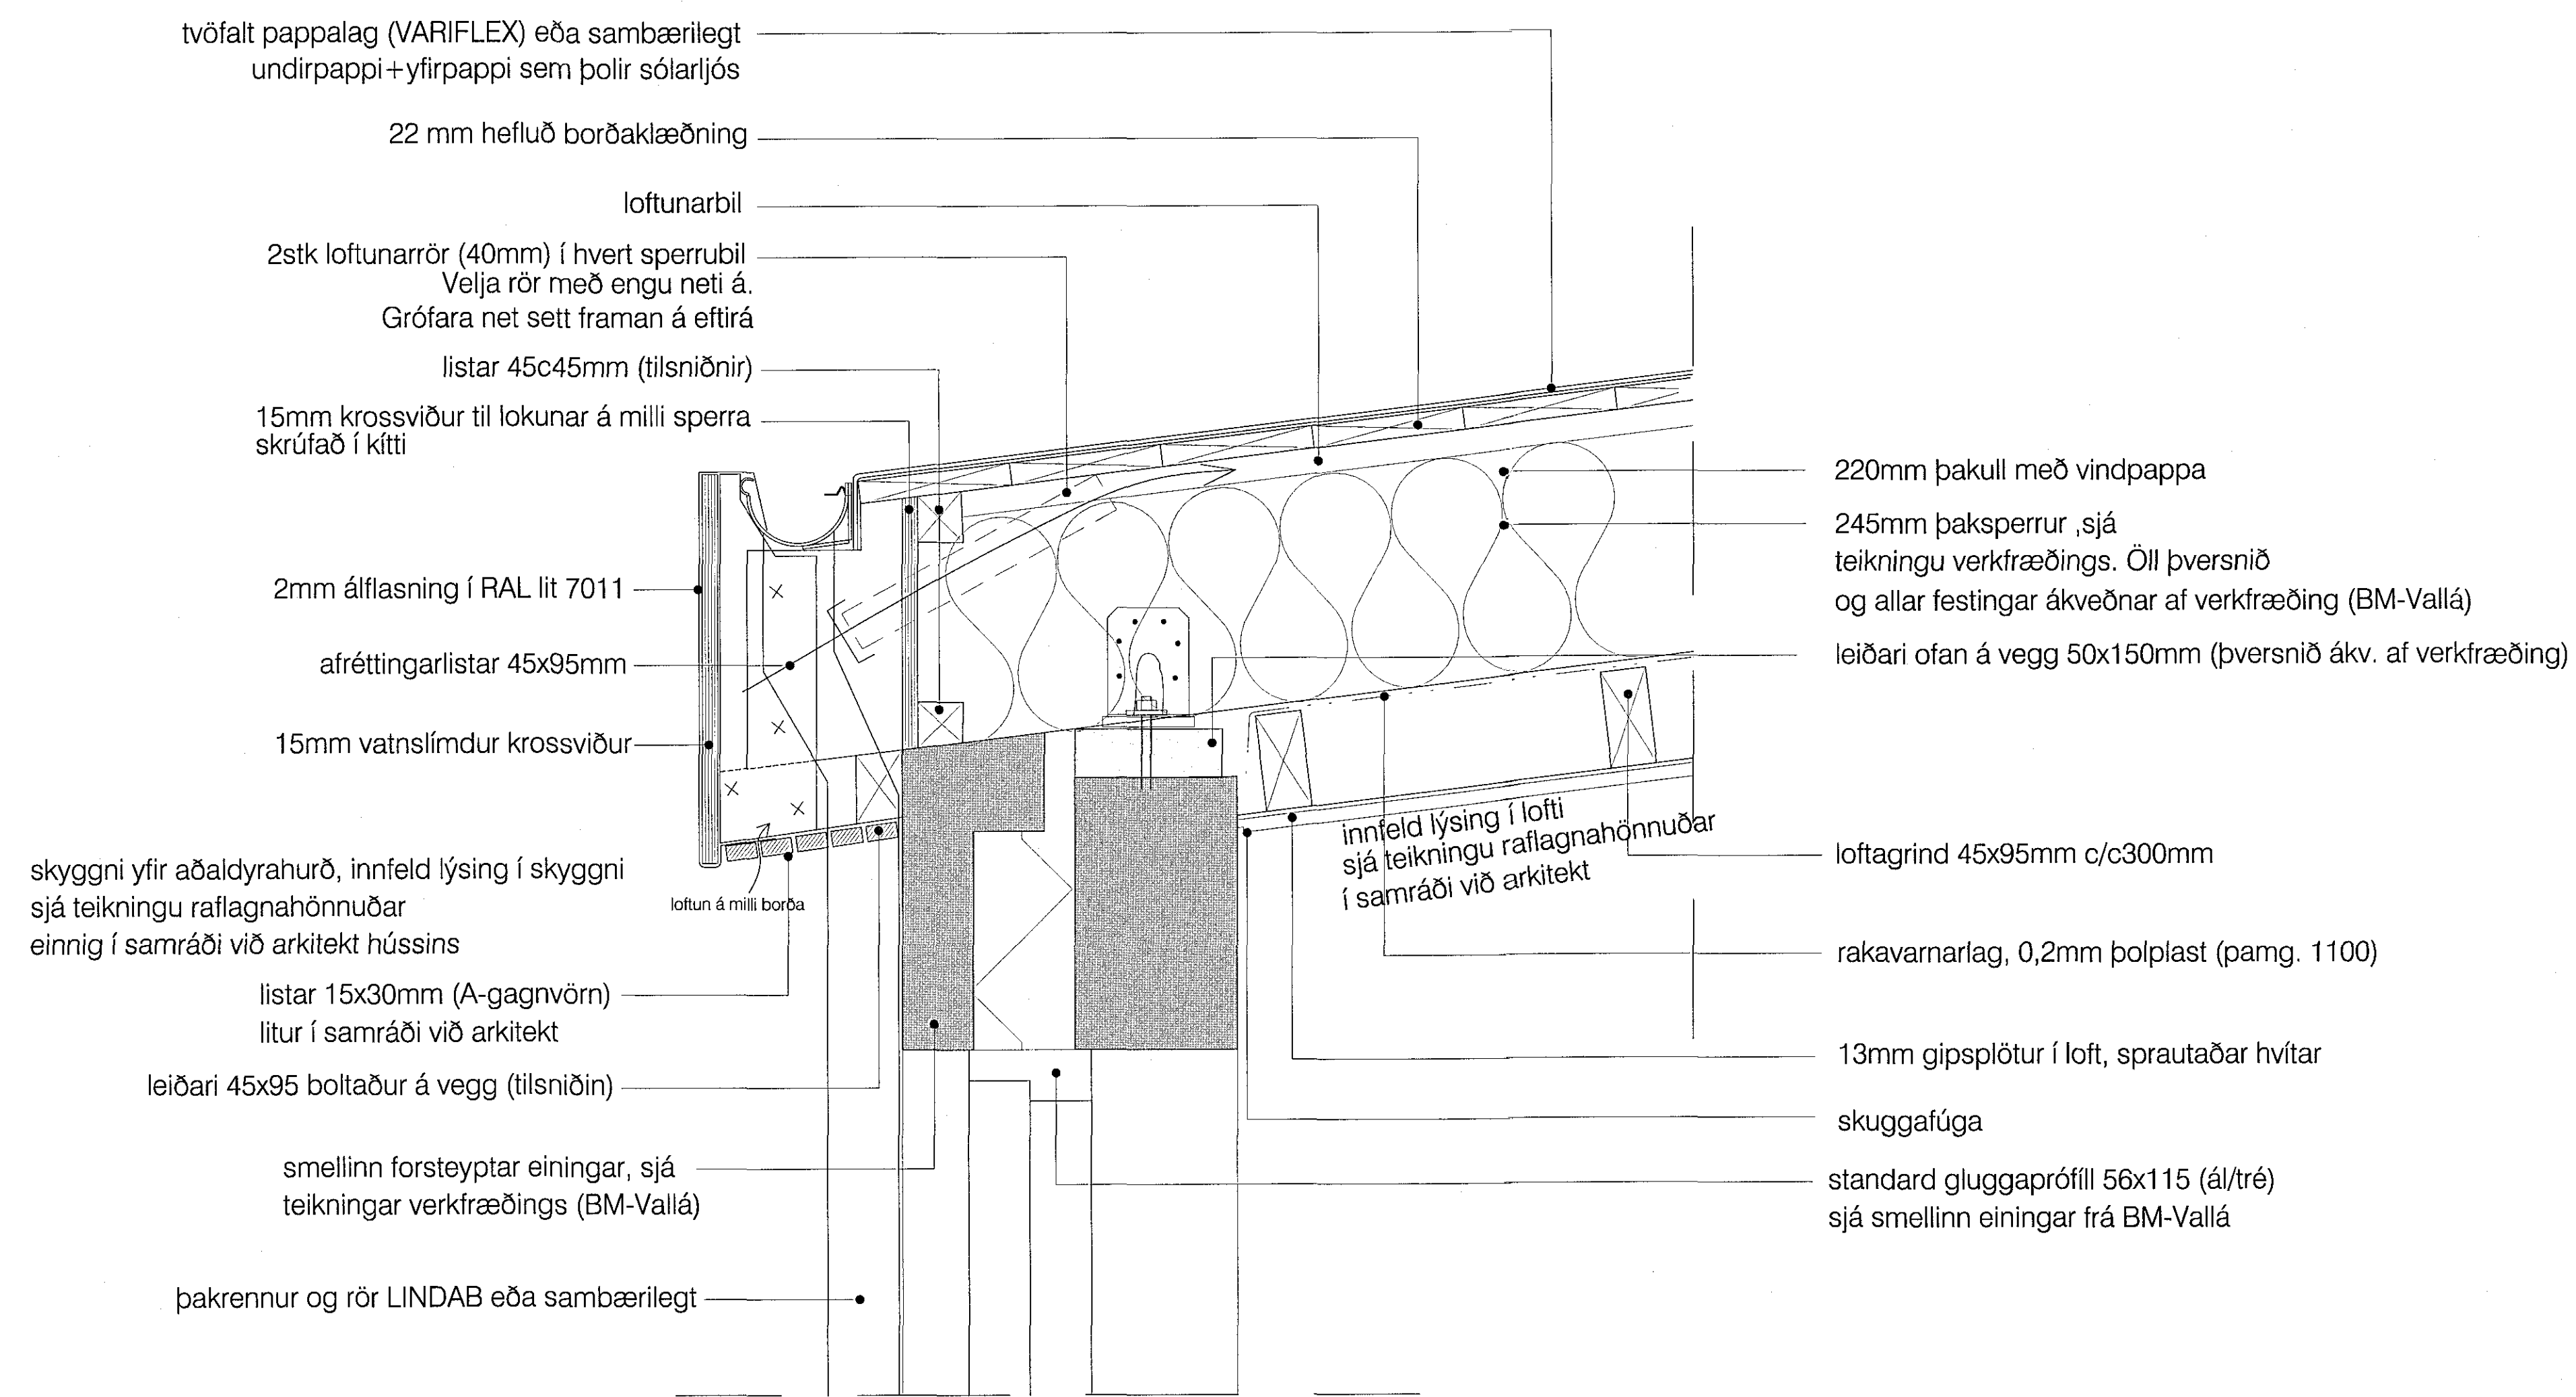

Deili 3-pakfrágangur (lóðrétt snið)  
styttri þakantur

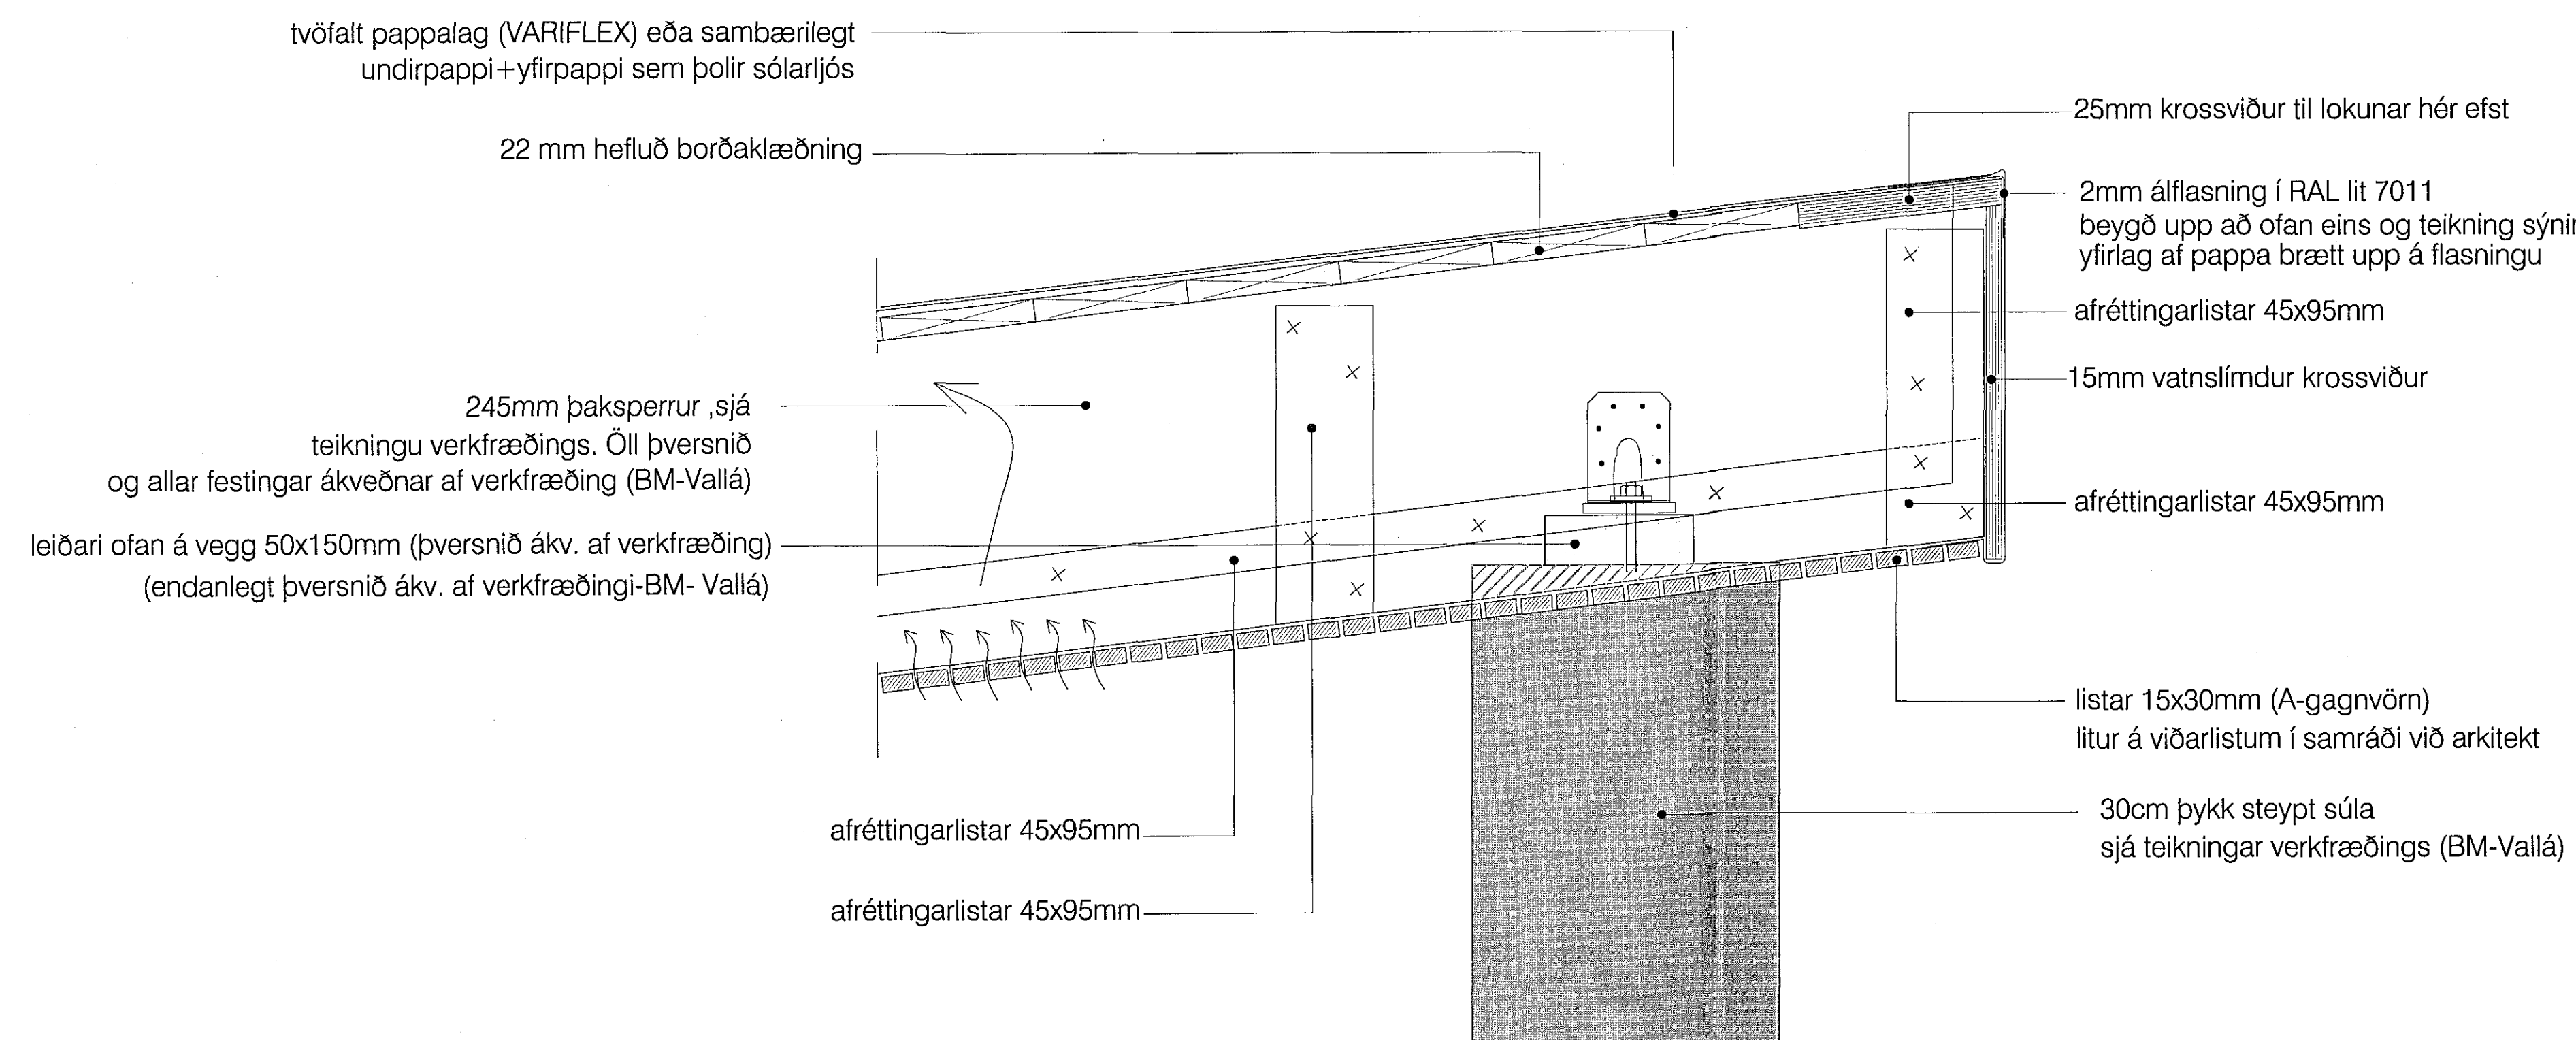

Deili 4-pakfrágangur (lóðrétt snið)  
þak yfir svölum (yfirbyggðar svalir)

skýringar:

yfirlitsmynd:

verkheiti:

HÁDEGISSKARÐ 29

verkhliuti:

þakfrágangur- deili 3 og 4

mkv.:

1:5

dags.:

18.1.2018

hannað.:

GG

teiknað.:

GG/PRV

blaðstærð.:

A1

dags. breytinga.:

br. (a).:

br. (b).:

br. (c).:

br. (d).:

br. (e).:

br. (f).:

br. (g).:

br. (h).:

br. (i).:


br. (j).:

fylgiskjöl.:

Guðmundur Gunnlaugsson, arkitekt FAÍ  
kt: 190554-3419  
Teiknistofan Archus slf, Stórhófa 17,  
110 Reykjavík. s: 567 7735 gsm: 898 7894  
gg@archus.is - www.archus.is

samb.:

teikn.nr.:

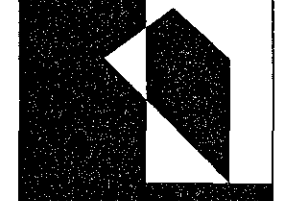

S10