

Samplykt þann  
16. maí 2018  
Byggingaáhrifirnið

skýringar:

yfirlitsmynd:

verkheiti:

HÁDEGISSKARÐ 29

verkhliði:

Þakfrágangur - deili 1 og 2

mkv.:	1:5
dags.:	18.1.2018
hannað.:	GG
teiknað.:	GG/PRV
blaðstærð.:	A1


dags. breytinga.:

br. (a).	
br. (b).	
br. (c).	
br. (d).	
br. (e).	
br. (f).	
br. (g).	
br. (h).	
br. (i).	
br. (j).	


Guðmundur Gunnlaugsson, arkitekt FAÍ  
k: 190554-3419  
Teiknistofan Archus sif, Stórhöfða 17,  
110 Reykjavík. s: 567 7735 gsm: 898 7894  
gg@archus.is - www.archus.is

samp.:


teikn.nr.:

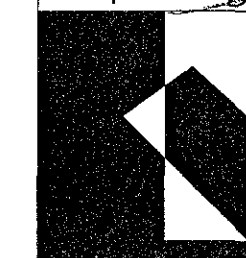

S9

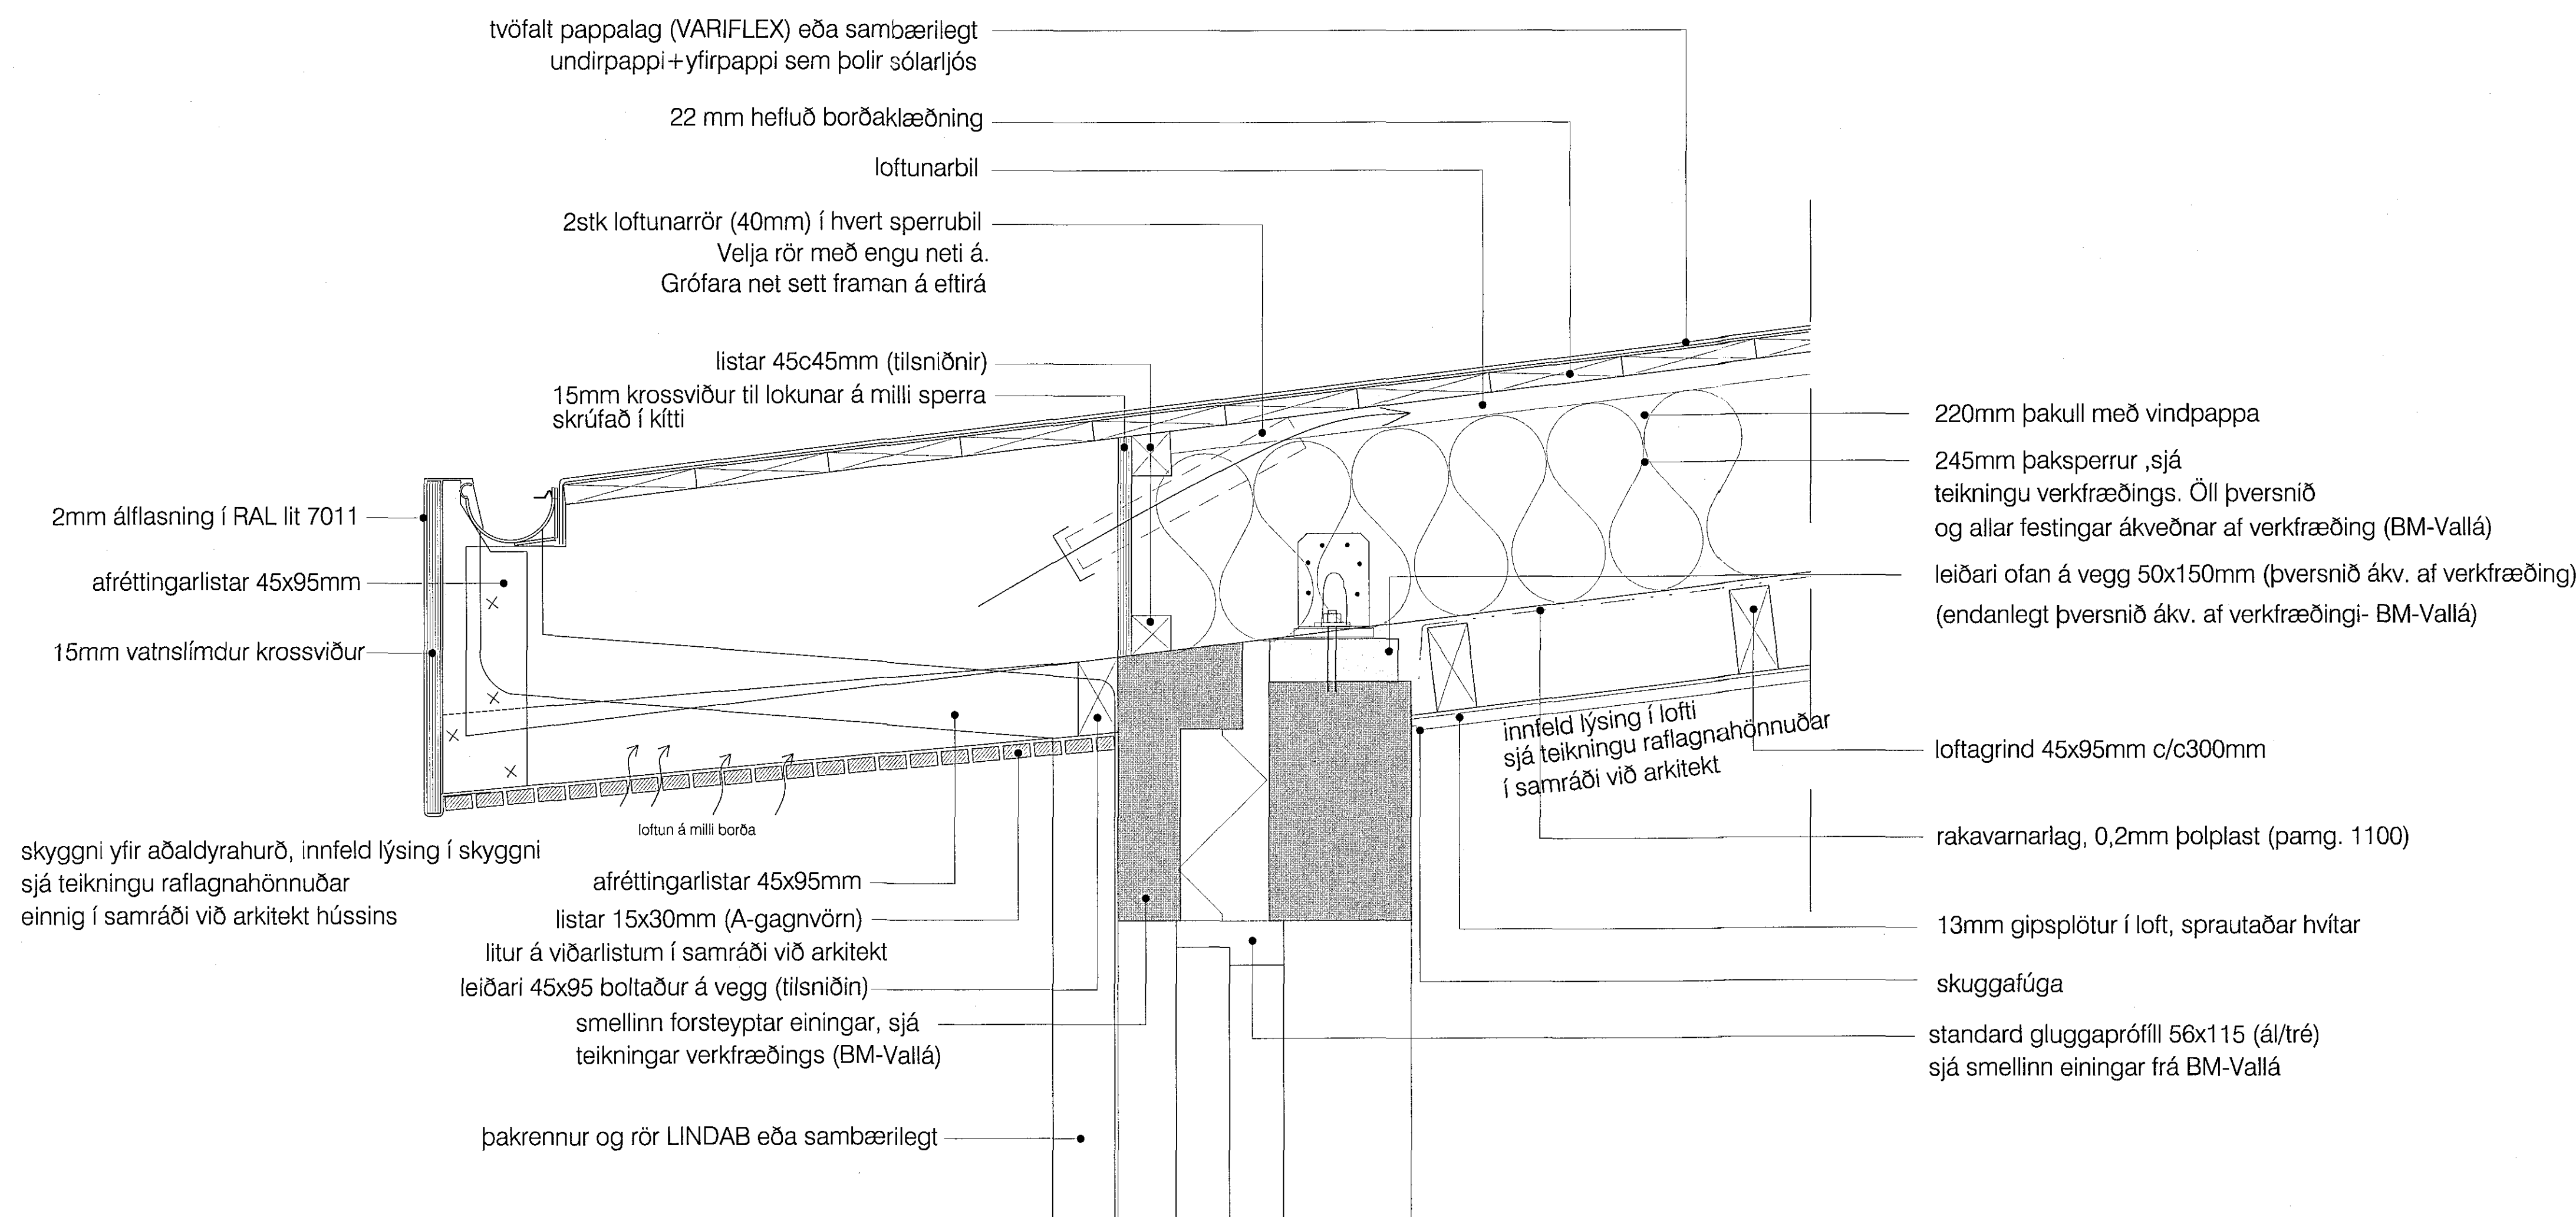

Deili 1-þakfrágangur (lóðrétt snið)  
(skyggni yfir aðalinngangi)

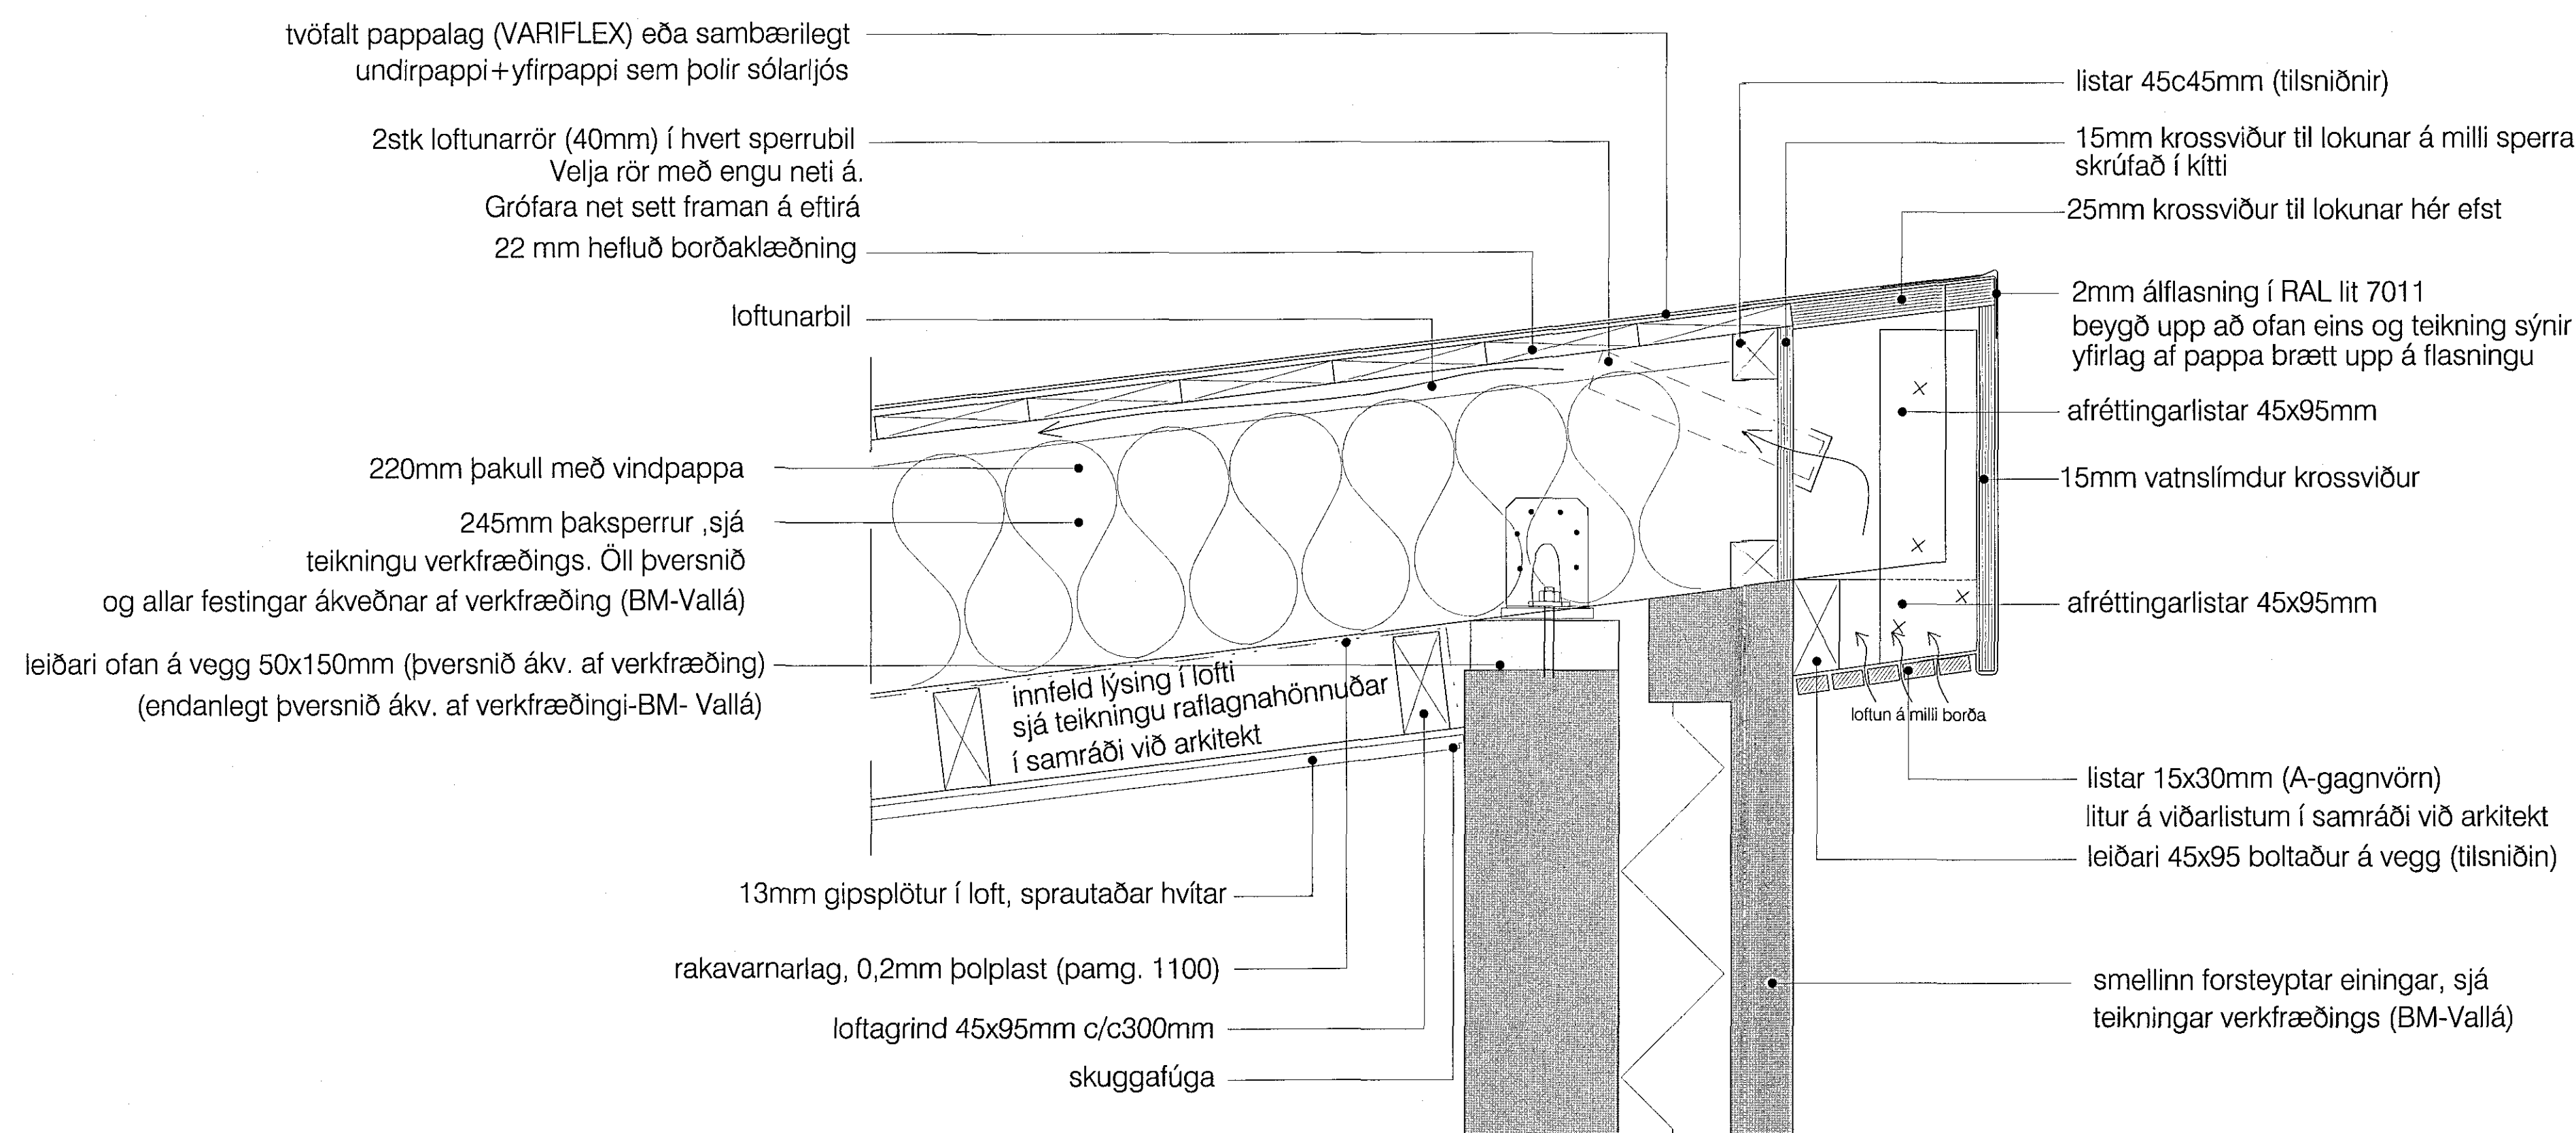

Deili 2-þakfrágangur (lóðrétt snið)