


31

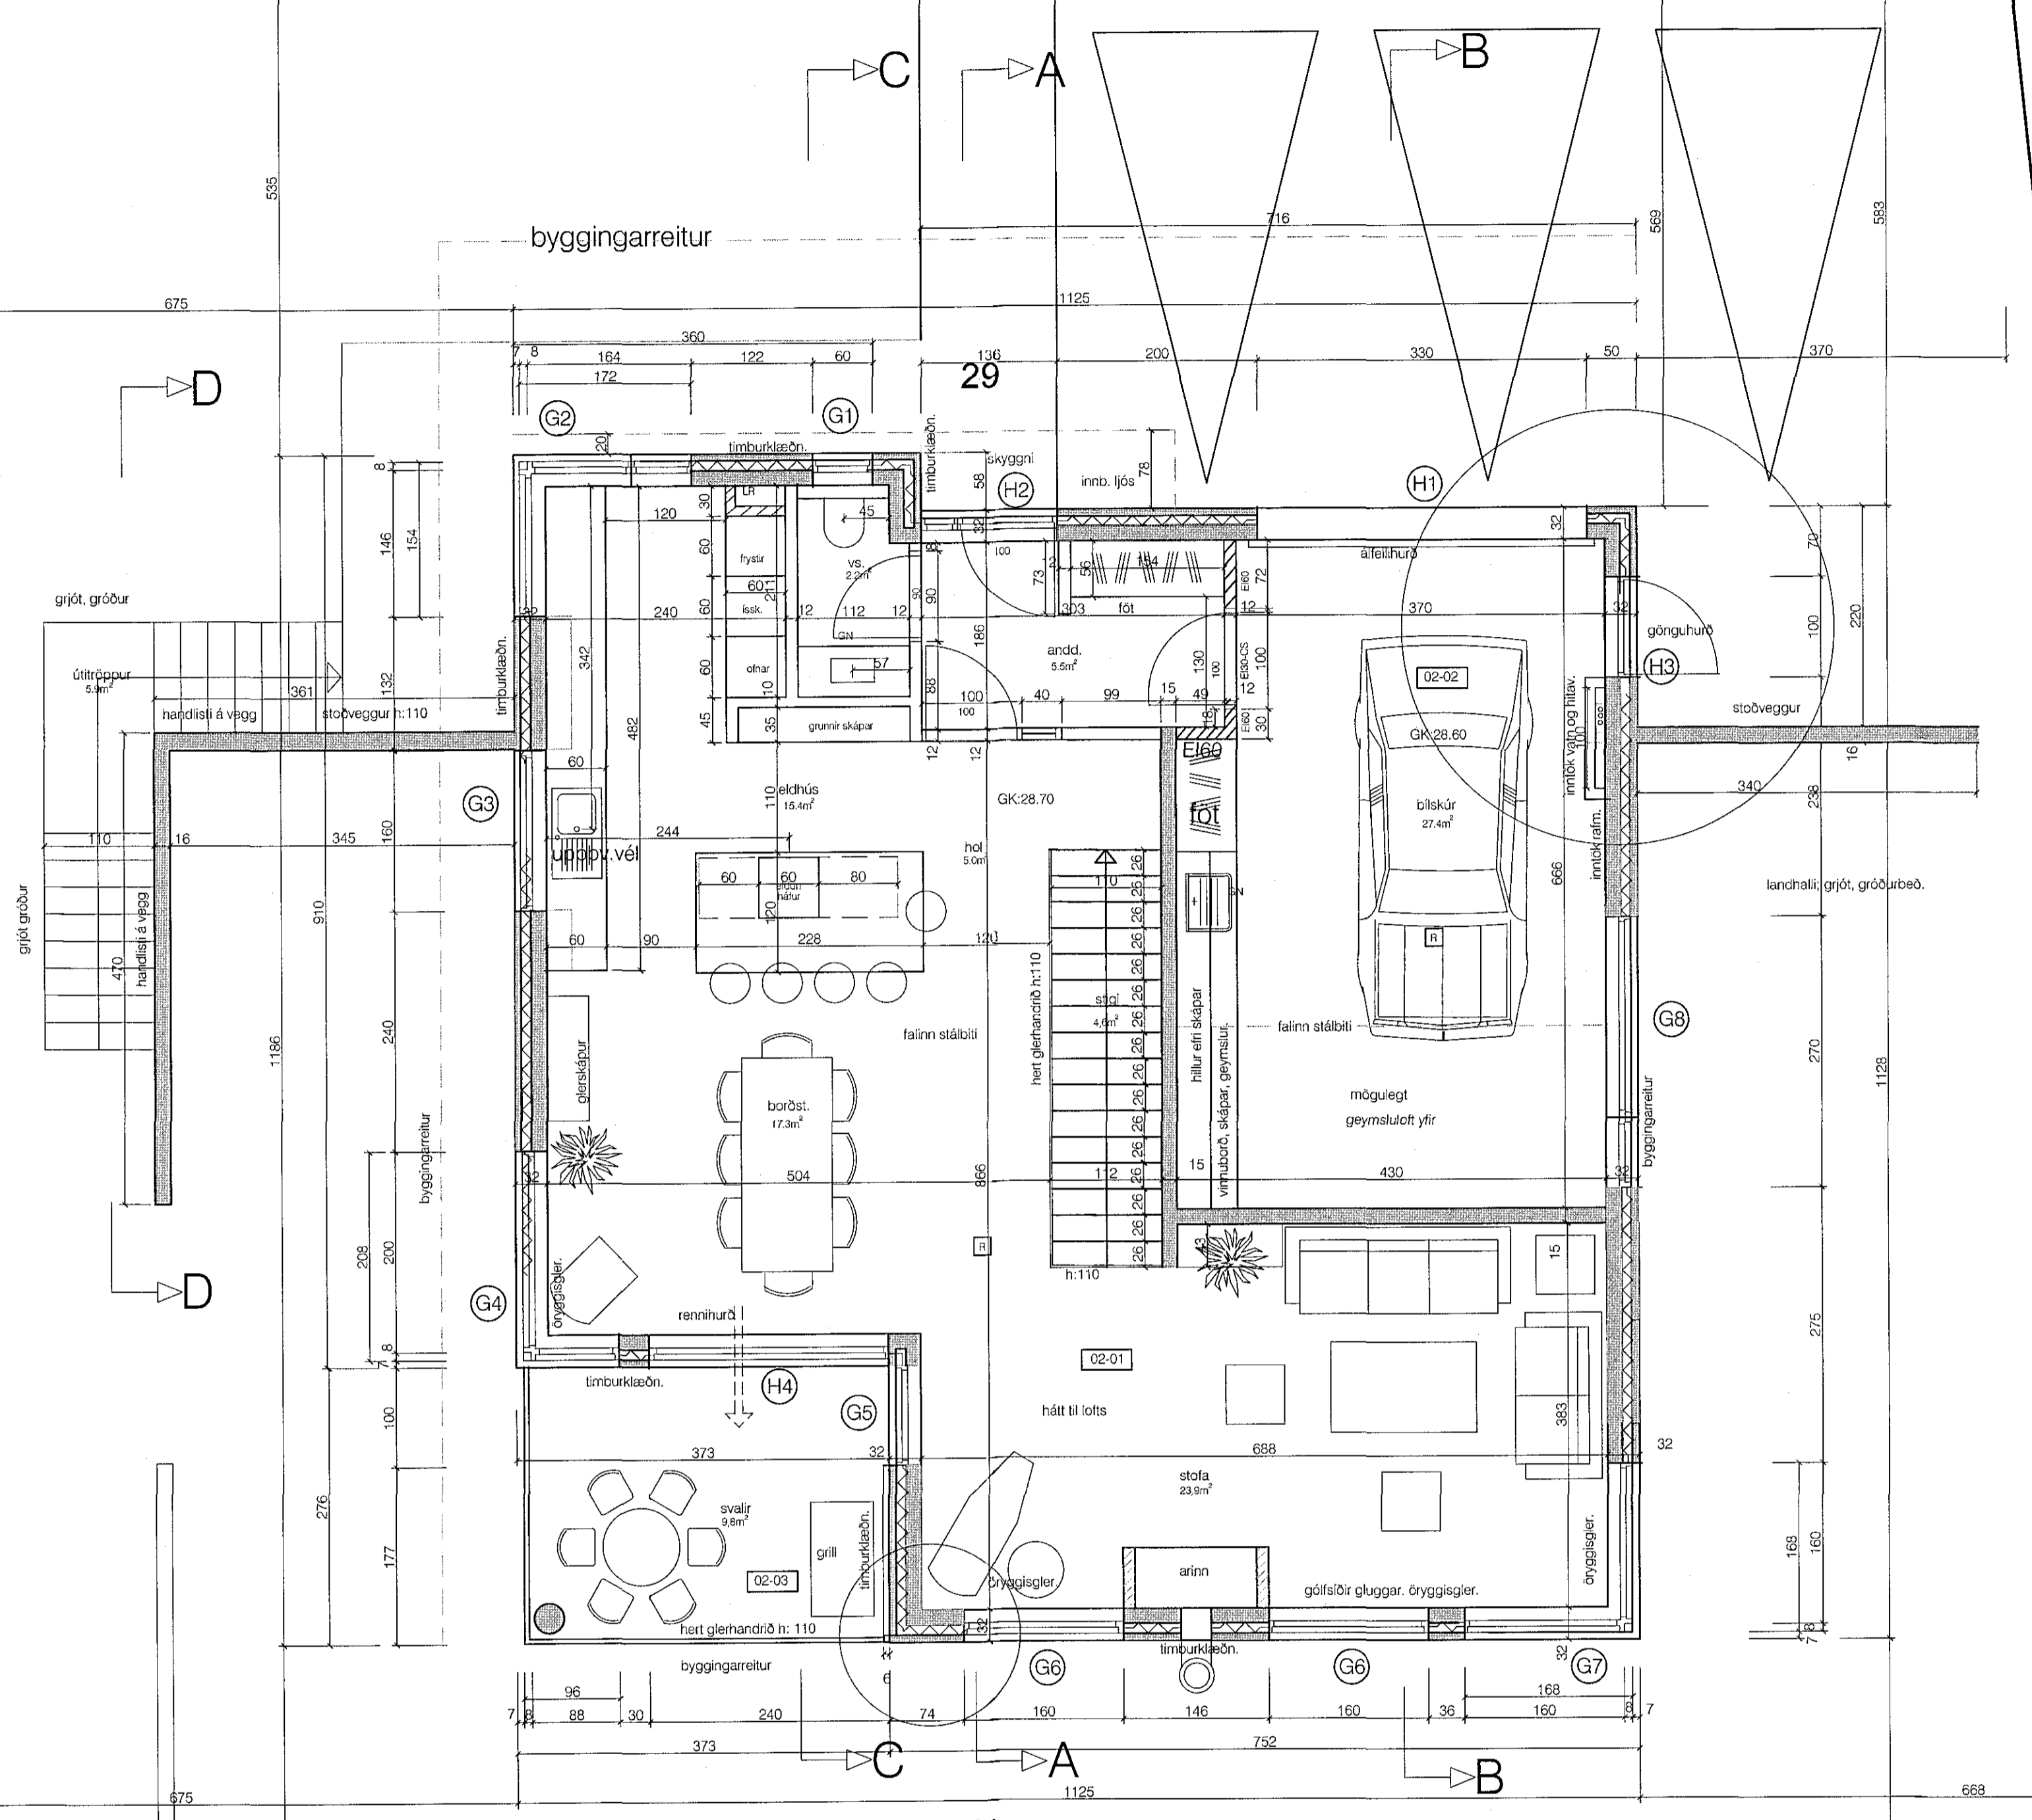

grunnmynd 2.hæð (götu-hæð)

skýringar:

yfirlitsmynd:

verkheiti:

HÁDEGISSKARD 29

verkhúli:

grunnmynd 2. hæð

mkv.:	1:50
dags.:	18.1.2018
hannað.:	GG
teiknað.:	GG/PL
blaðstærð.:	A1

dags. breytinga:

br. (a.): 22.2.2018, lagnamál og br. á úthorni svala

br. (b.):

br. (c.):

br. (d.):

br. (e.):

br. (f.):

br. (g.):

br. (h.):

br. (i.):


br. (j):

fylgiskjöl:

Guðmundur Gunnlaugsson, arkitekt FAI
kt: 190554-3419
Teiknistofan Archus sif, Stórhófa 17,
110 Reykjavík. s: 567 7735 gsm: 898 7894
gg@archus.is - www.archus.is

samb.:

teikn.nr.:

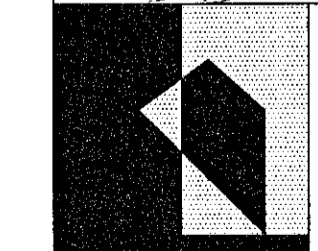

S3