

Sampykki þann  
16. maí 2018  
Byggingarstjórnun / Byggingarriti

skýringar:

yfirlitsmynd:

verkheiti:

HÁDEGISSKARD 29

verkhúti:

grunnmynd 1. hæð

mkv.:

1:50

dags.:

18.1.2018

hannað.:

GG

teiknað.:

GG/PRV

blaðstærð.:

A1

dags. breytinga.:

br. (a).: 19.2.2018, kóti leiðréttur úr 25,67 í 25,82

br. (a).: 22.2.2018, lagnamál og br. á úthorni svala

br. (c).:

br. (d).:

br. (e).:

br. (f).:

br. (g).:

br. (h).:

br. (i).:

br. (j).:

fygiskjöl.:


Guðmundur Gunnlaugsson, arkitekt FAI  
kt: 190554-3419  
Teiknistofan Archus sfl, Stórhóla 17,  
110 Reykjavík s: 567 7735 gsm: 898 7894  
gg@archus.is - www.archus.is

samp.:

teikn.nr.:



S2

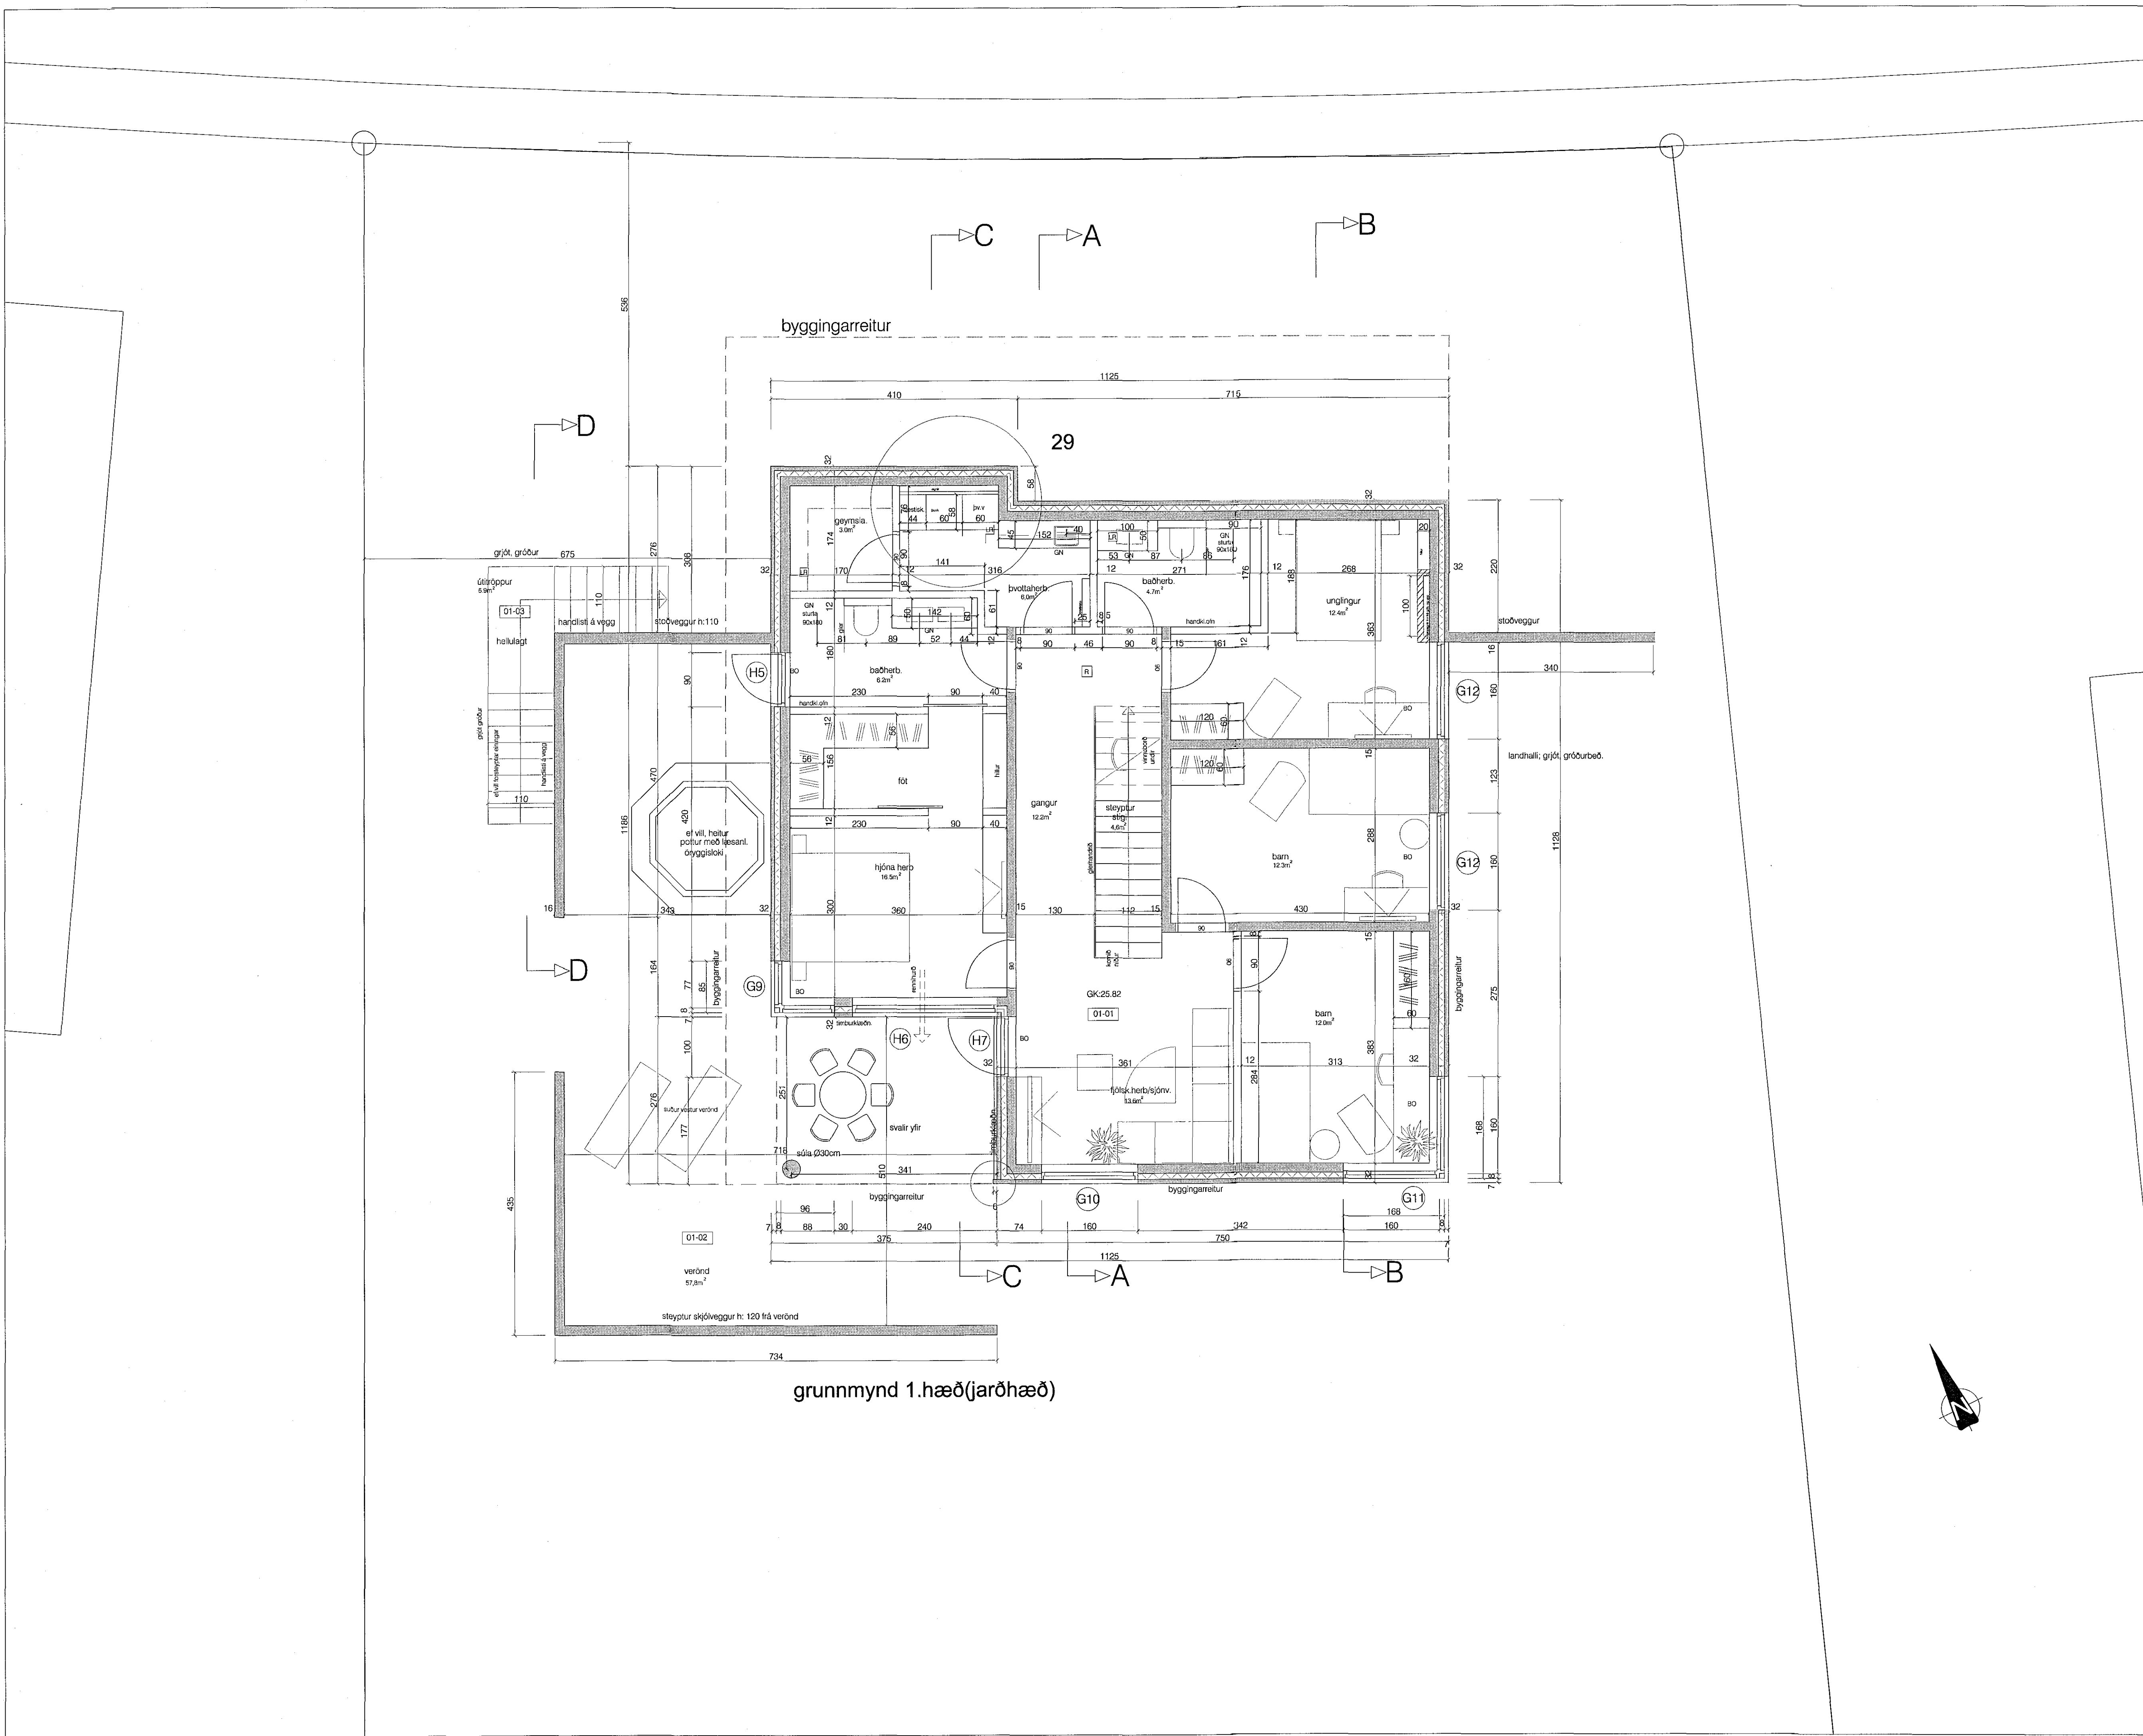

grunnmynd 1.hæð(jarðhæð)