


AFSTÖÐUMYND MKV.1:500

1709544 12.02.2018

Sampykkt þann
18. maí 2018
Byggingafulltrúinn Pjetur Pjetursson

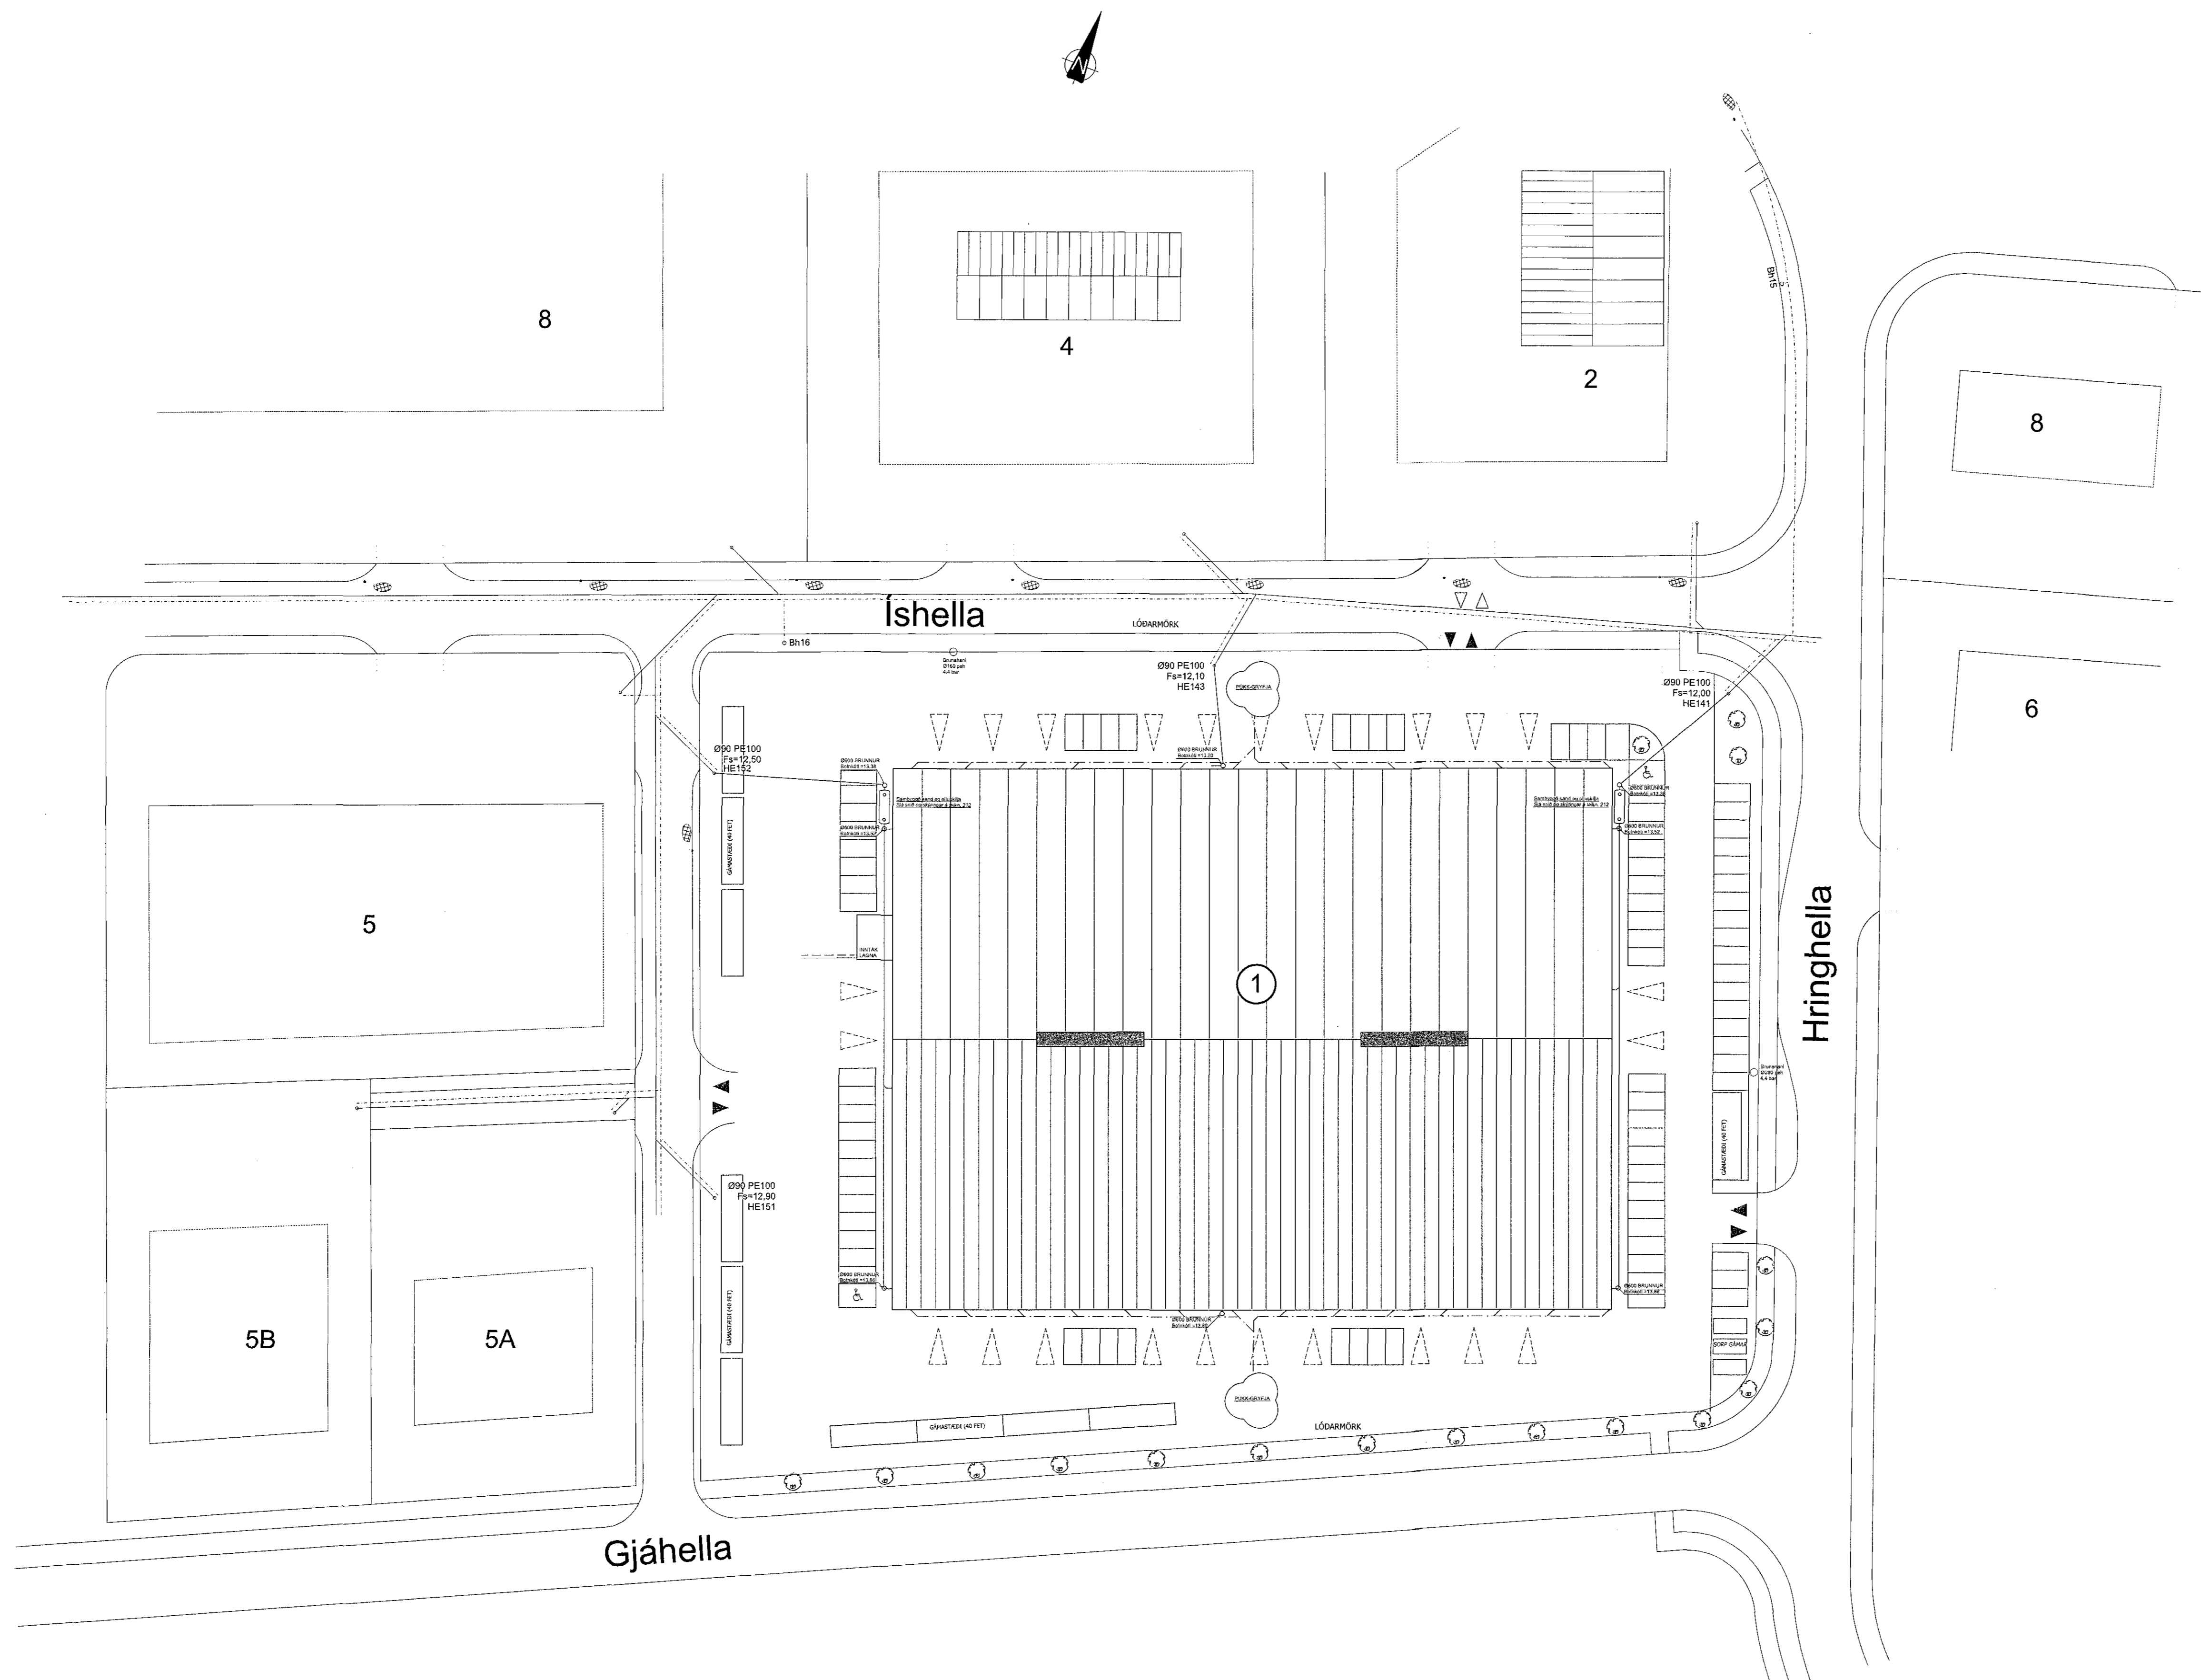

LAGNIR Í GRUNNI:

HEIMÆDALAGNIR OG STOFNLAGNIR UTANHÚSS ERU
Ø 160mm DW PP-PLASTRÖR (polypropylene)
NEMA ANNAD SÉ TEKIÐ FRAM Á TEIKNINGUM
REGNVATNSLAGNIR FRÁ ÞAKNIDURFÖLLUM ERU
Ø 110mm OG Ø 160mm DW PP-PLASTRÖR (polypropylene)
NEMA ANNAD SÉ TEKIÐ FRAM Á TEIKNINGUM
ÖLL RÖR INNI GRUNNI ERU
Ø 100mm OG Ø 150mm PVC-PLASTRÖR
NEMA ANNAD SÉ TEKIÐ FRAM Á TEIKNINGUM
STADSETNING NIDURFALLA Á LÓÐ OG PLANI
SÉ ÁKVEÐIN VIÐ LÓÐARHÖNNUN
NOTA SKAL BRUNNA SEM ÞOLA UMFERÐARÁLAG

REGNVATNSLAGNIR LEGGIST AÐ ÞÜKK-GRYFJUM

ALLAR SAMSETNINGAR SÉU MED GÜMMIÞÉTTINGUM
ALLAR FYLLINGAR SÉU FROSTFRÍAR
UMHVERFIS ALLAR LAGNIR SÉ 200mm RÖRASANDUR

SAMBYGGÐAR SAND OG OLÍUSKILJUR:
SJÁ SNID OG SKÝRINGAR Á TEIKNINGU 212

ALLIR KÓTAR ERU Í METRUM
ALLAR MÁLSETNINGAR ERU Í MILLIMETRUM

SKOLPLÖGN
REGNVATNSLÖGN

TEIKN.NR. 201	Teiknvangur ehf. KT 450586-1889 Kirkjustétt 26, 113 Reykjavík Sími: 564 22 44, Netf. tv@vortex.is
DAGS. ADALTEIKNINGA: 12.09.2017	
KVARDI: 1:200	
DAGS: Feb. 2018	
HANNAD: MG	VERKEFNI: ÍSHELLA 1 Í HAFNARFIRÐI
TEIKNAD: MG	LAGNIR Í GRUNNI - AFSTÖÐUMYND OG SKÝRINGAR
YFIRFARID:	Undirskrift Aðalhönnuðar

091162-2509