



Samþykkt þann
18. maí 2018
Byggingaáttulurinn í HAFNARFIRÐI

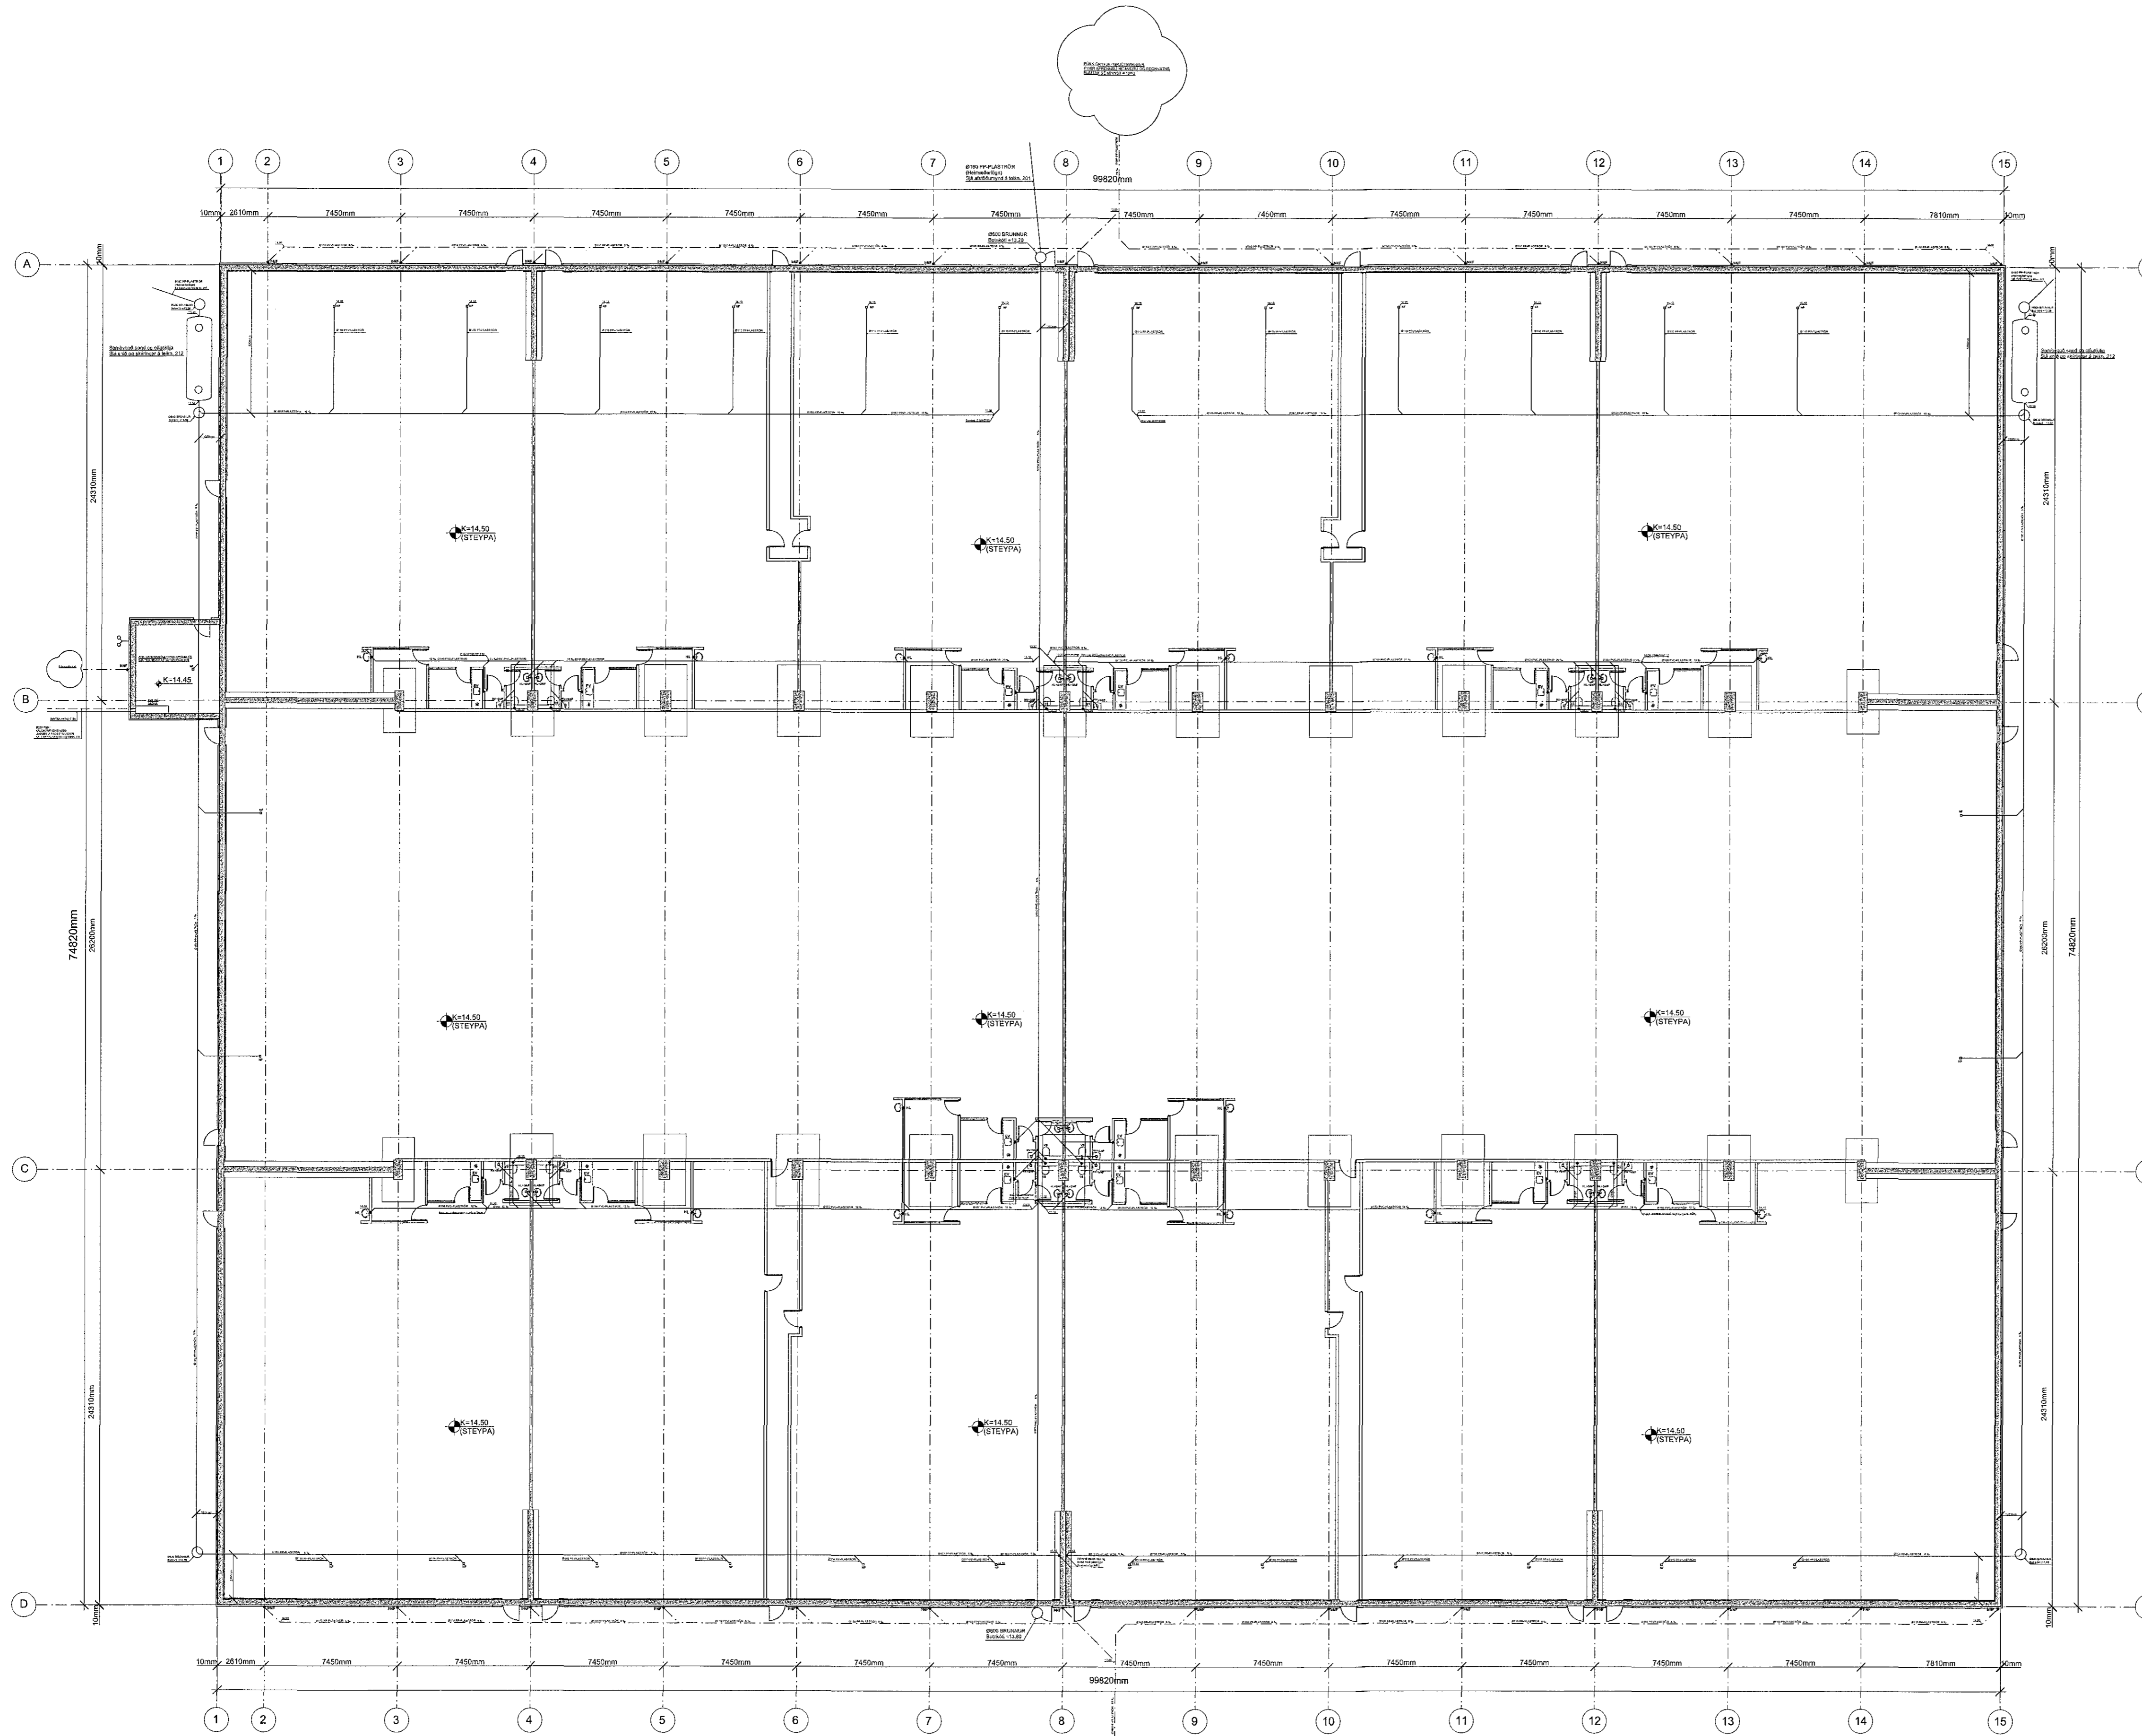


LAGNIR Í GRUNNI - TEIKNINGASKRÁ

- 201 Afstöðumynd og Skýringar
- 202 Lagnir í grunni - Yfirlitsmynd og teikningaskrá
- 203 Lagnir í grunni - Grunnmynd, hluti A-1
- 204 Lagnir í grunni - Grunnmynd, hluti A-2
- 205 Lagnir í grunni - Grunnmynd, hluti A-3
- 206 Lagnir í grunni - Grunnmynd, hluti B-1
- 207 Lagnir í grunni - Grunnmynd, hluti B-2
- 208 Lagnir í grunni - Grunnmynd, hluti B-3
- 209 Lagnir í grunni - Grunnmynd, hluti C-1
- 210 Lagnir í grunni - Grunnmynd, hluti C-2
- 211 Lagnir í grunni - Grunnmynd, hluti C-3
- 212 Lagnir í grunni - Snið í Oliuskiljur

LYKILMYND: MKV. 1:1000

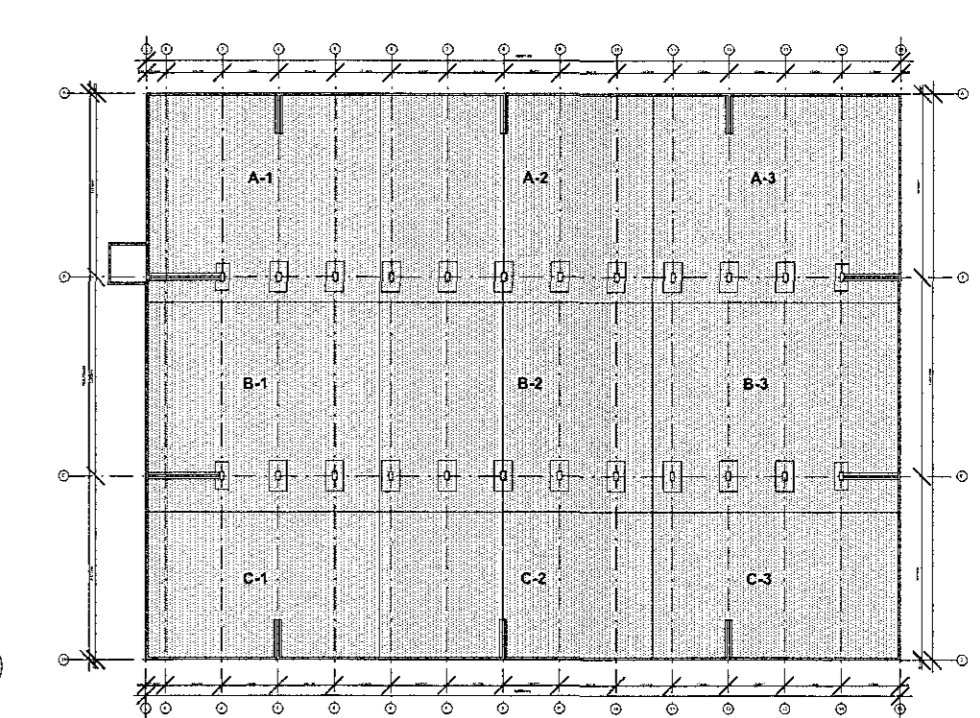

SJÁ SKÝRINGAR Á TEIKNINGU NR. 201

TEIKN.NR. 202	 Tæknivæntur ehf. KT 450586-1888 Kirkjustétt 26, 113 Reykjavík Sími: 564 22 44, Netf. tv@vortex.is
DAGS. ÁBÁLTEIKNINGA: 12.09.2017	
KVARÐI: 1:200	
DAGS: Feb. 2018	
HANNAD: MG	VERKEFNI: ÍSHELLA 1 í HAFNARFIRÐI
TEIKNAD: MG	LAGNIR Í GRUNNI - YFIRLITSMYND OG TEIKNINGASKRÁ
YFIRFARID: Magnús Gylfason	Undirskrift: Aóahómuóaf

Magnús Gylfason 4207251-4199 Undirskrift Aóahómuóaf 41.270385-3536