
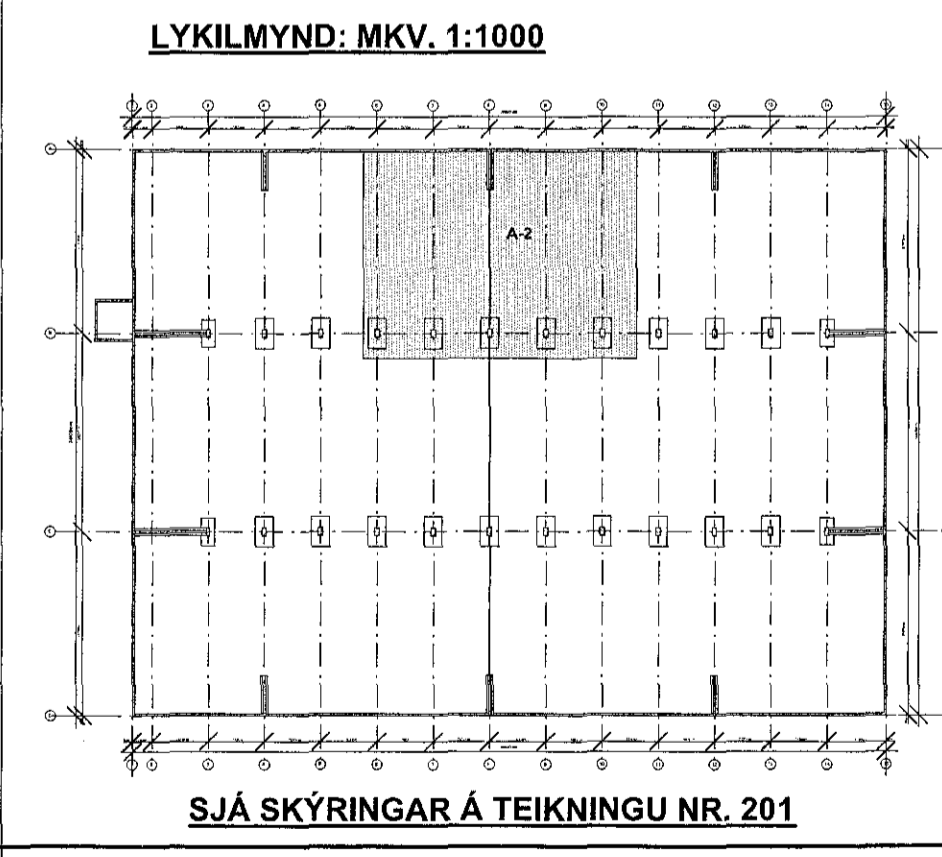



17095/14 12.02.2018
Sambýkt þann
18. maí 2018
Byggingafræðingur Magnús Gylfason

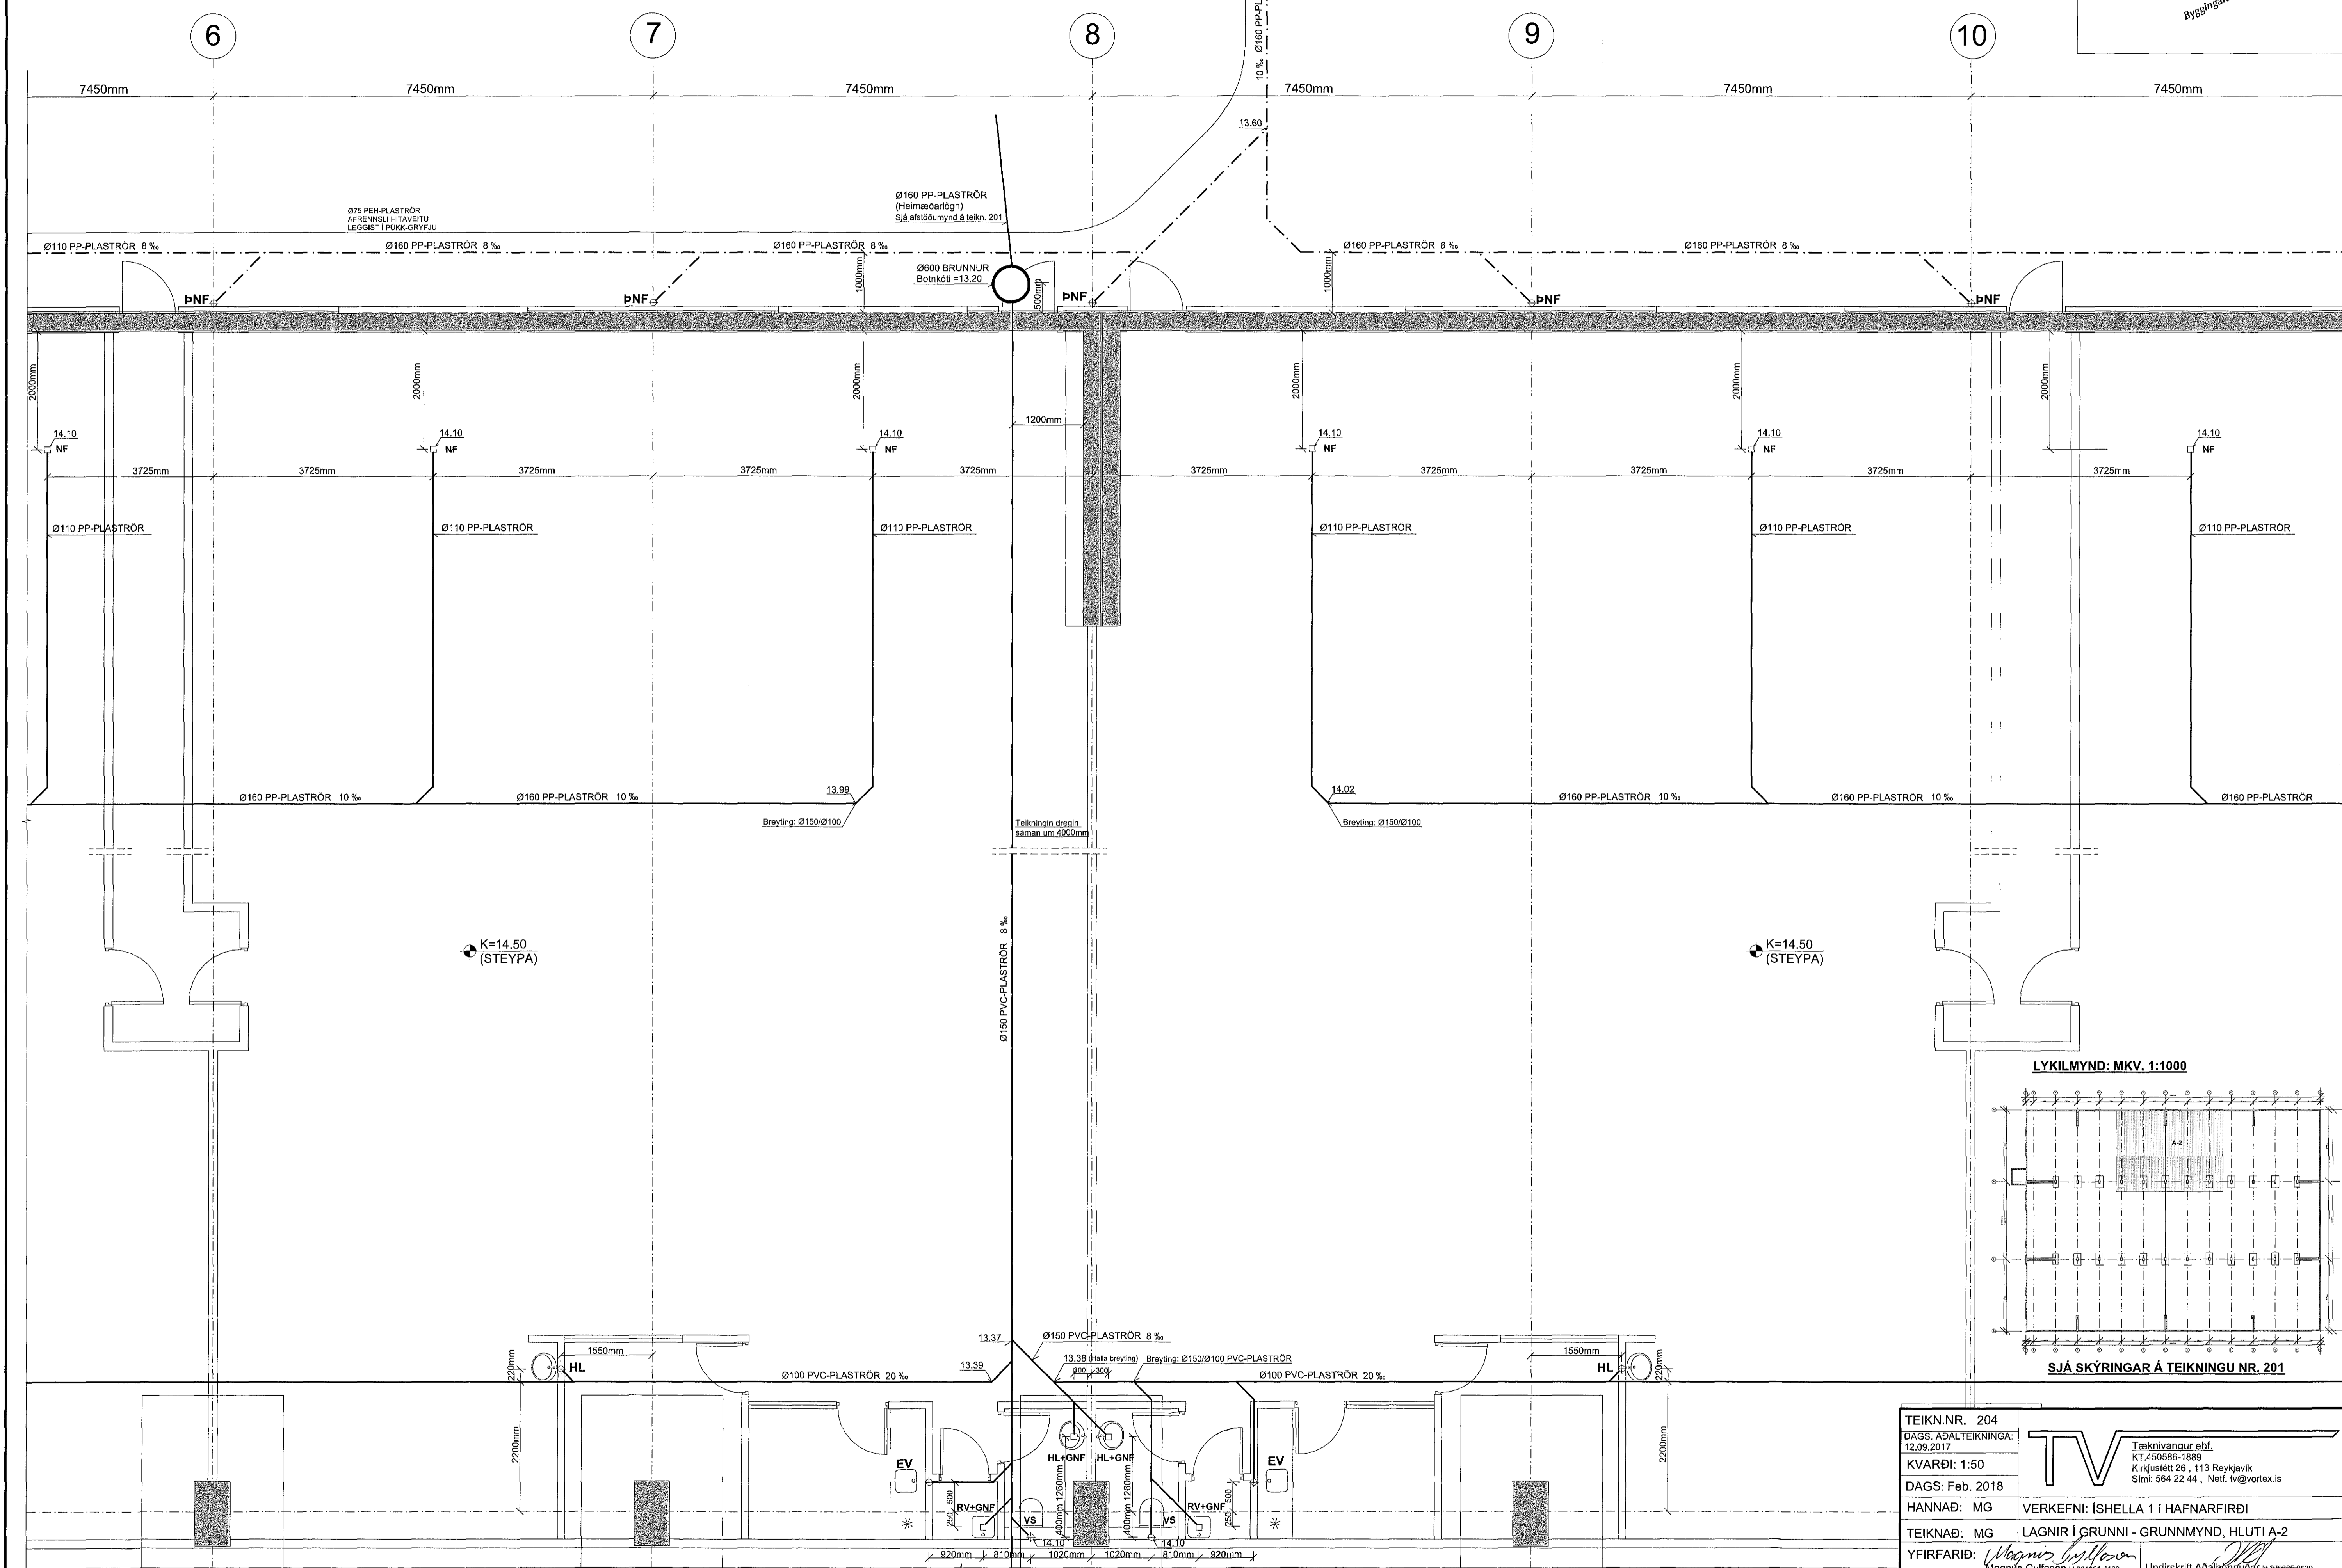

TEIKN.NR. 204	 Teiknivanigur ehf. Kf. 450598-1889 Kirkjubættis 23, 113 Reykjavík Sími: 564 22 44, Netf. tv@vortex.is
DAGS. AÐALTÆIKNINGA: 12.09.2017	
KVARÐI: 1:50	
DAGS: Feb. 2018	
HANNAD: MG	VERKEFNI: ÍSHELLA 1 Í HAFNARFIRDI
TEIKNAD: MG	LAGNIR Í GRUNNI - GRUNNMYND, HLUÐI A-2
YFIRFARID: Magnús Gylfason	Undirskrift Aðalhönnuðar

091162-3509