
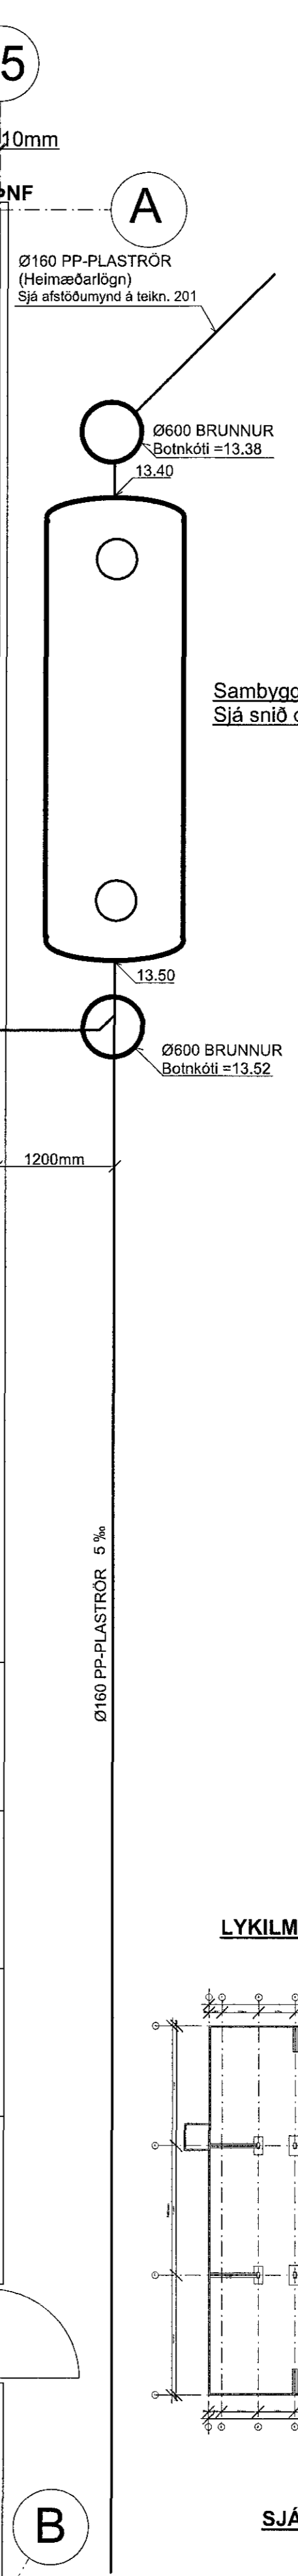



1709514 12.02.2018

Samþykkt þann
18. maí 2018
Byggingarfulltrúinn í HAFNARFIRDI

GRUNNMYND AF LÖGNUM Í GRUNNI : HLUTI A-3, MKV.1:50
SJÁ YFIRLITSMYND AF LÖGNUM Í GRUNNI Á TEIKN.NR. 202

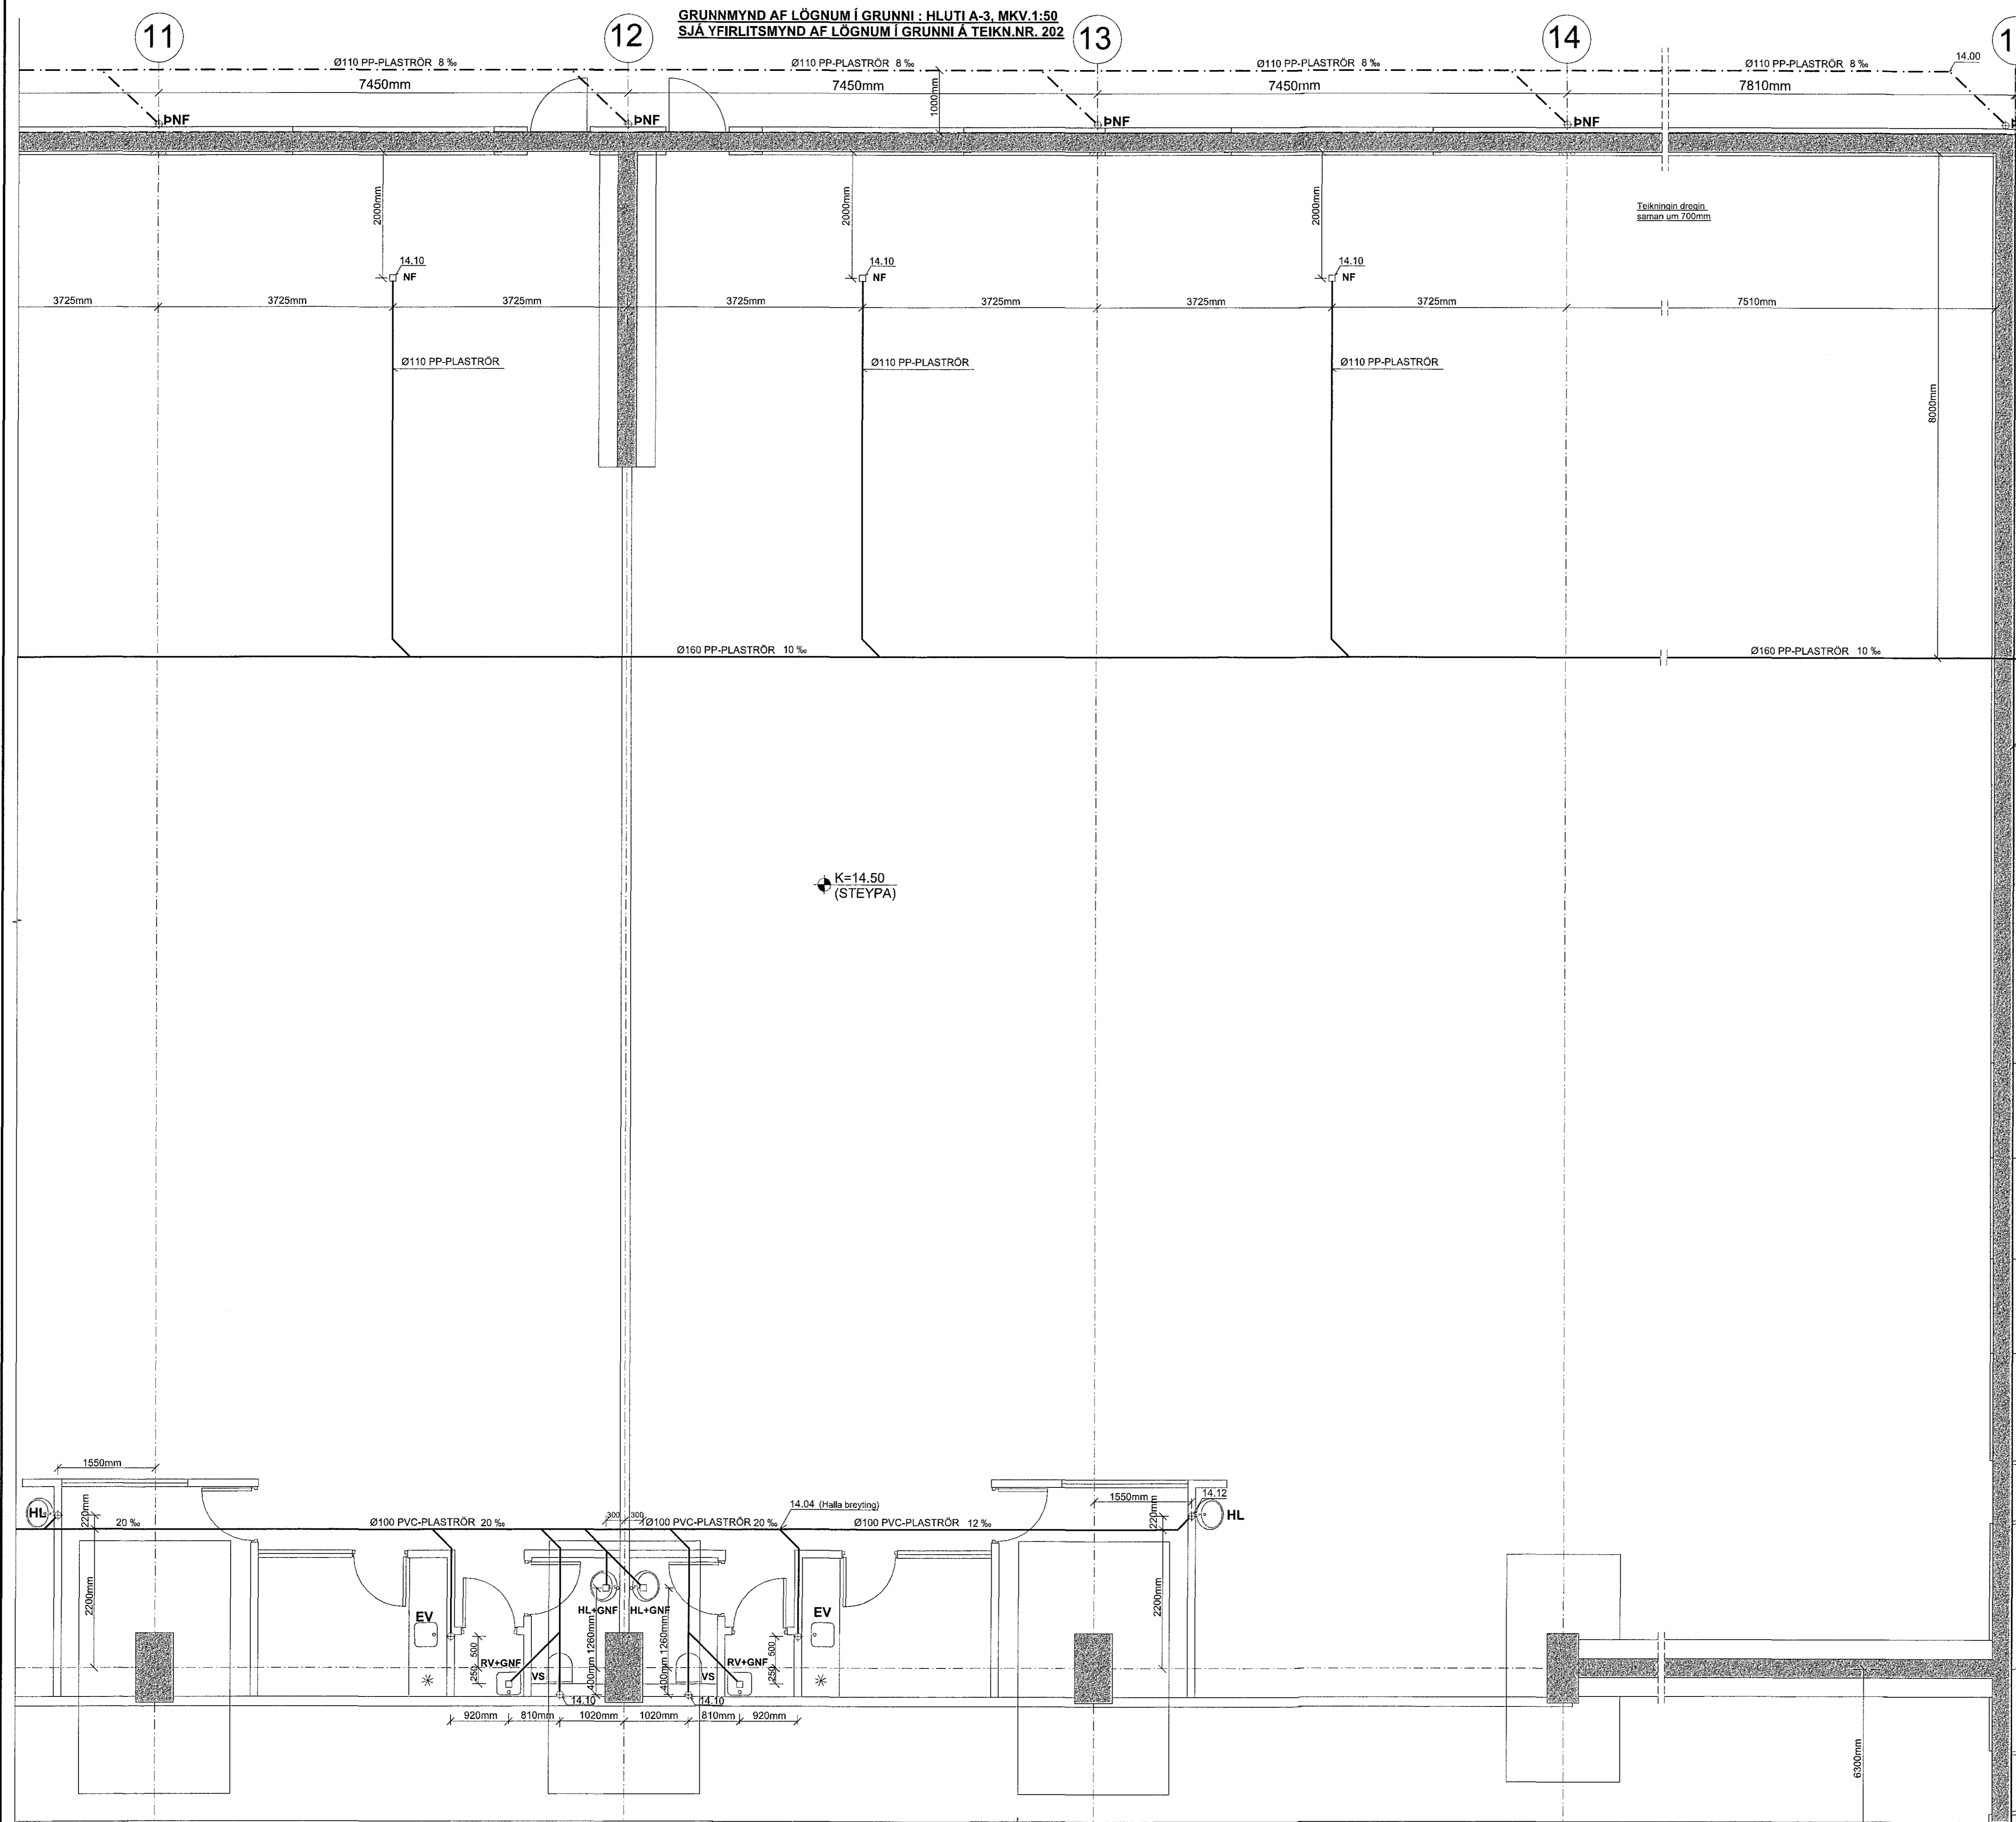


LYKILMYND: MKV. 1:1000

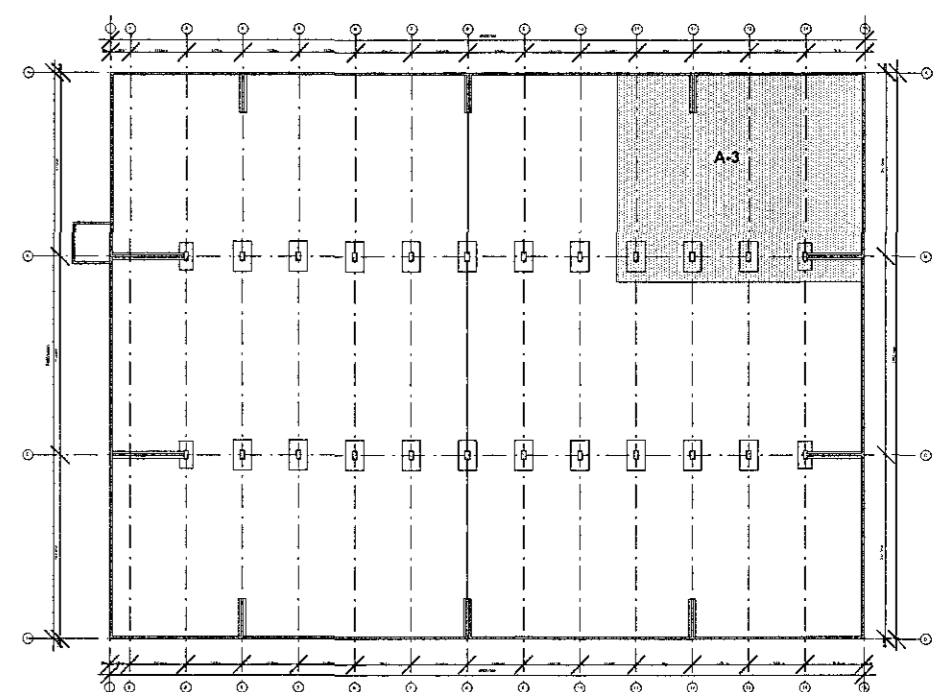

SJÁ SKÝRINGAR Á TEIKNINGU NR. 201

TEIKN.NR. 205
DAGS. AÐALTEIKNINGA:
12.09.2017
KVAFRÍ: 1:50
DAGS. Feb. 2018

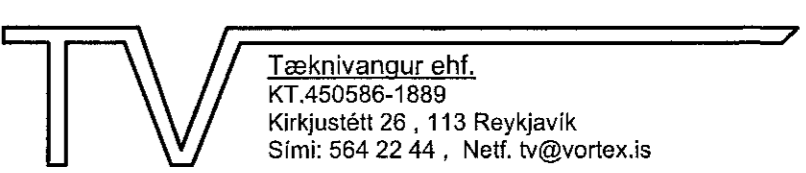

HANNAÐ: MG VERKEFNI: ÍSHELLA 1 í HAFNARFIRDI
TEIKNAD: MG LAGNIR Í GRUNNI - GRUNNMYND, HLUTI A-3

YFIRFARID: Magnús Gylfason 120125-4195 Undirskrift Aðalhöfundar V. 370965-0630

0911623509