




Samþykkt þann
 18. maí 2018
 Byggingatullurinn í Hlíppum

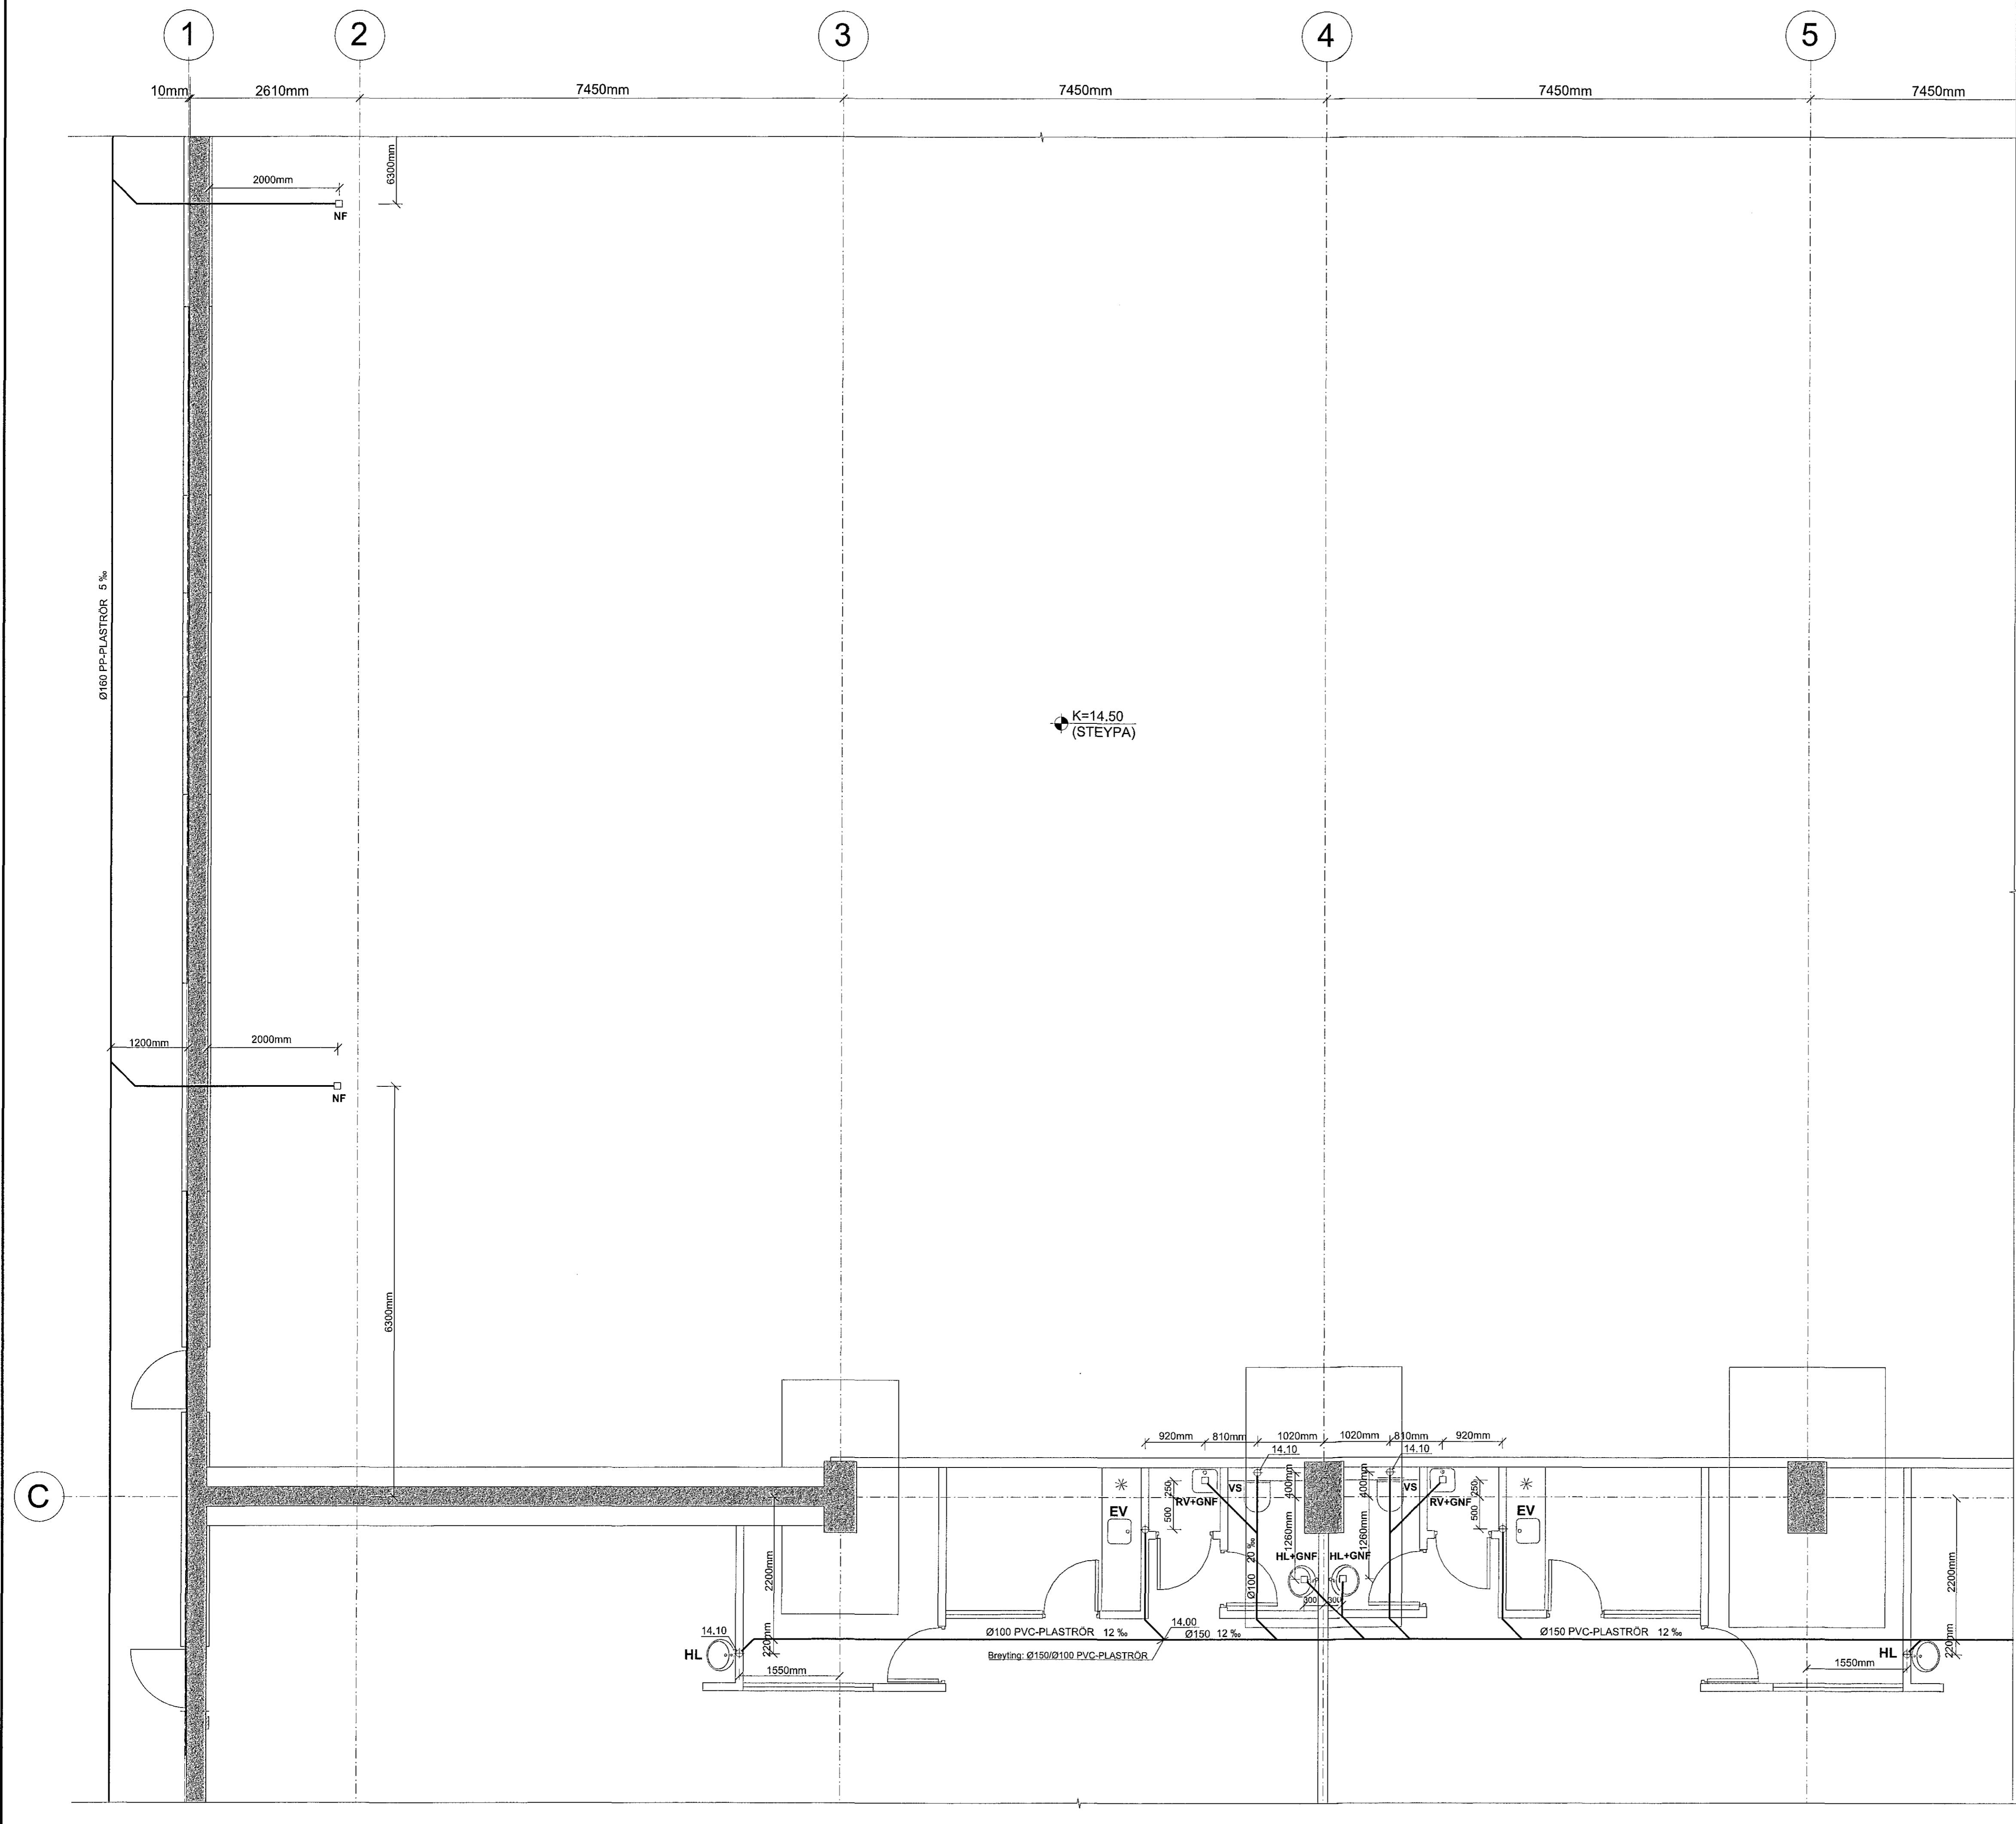

LYKILMYND: MKV. 1:1000

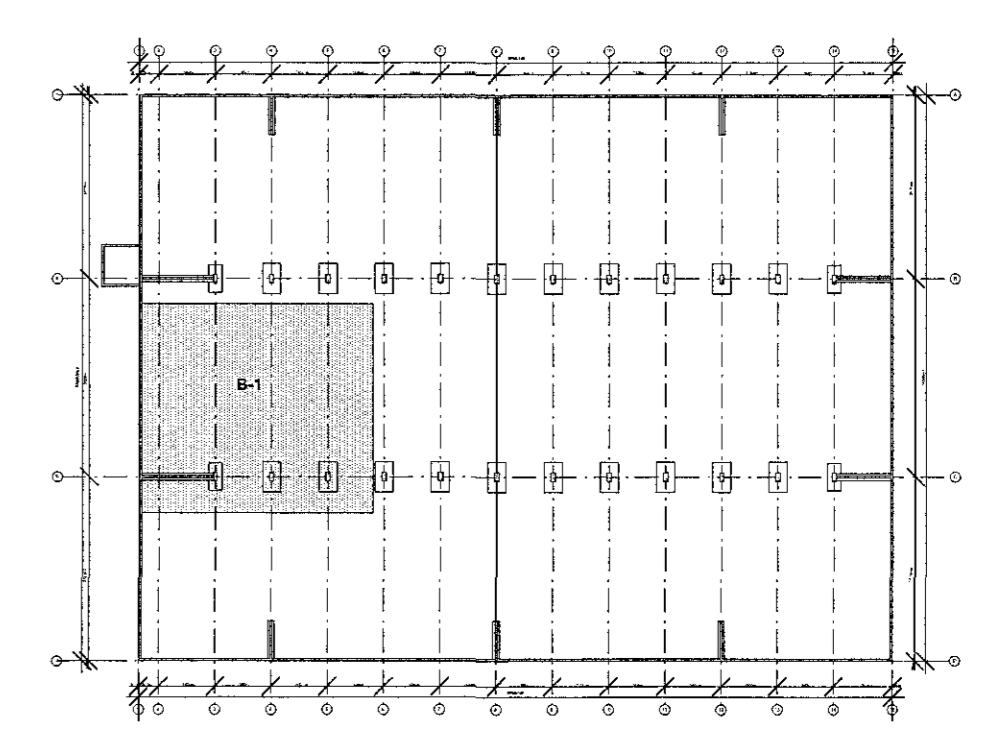

SJÁ SKÝRINGAR Á TEIKNINGU NR. 201

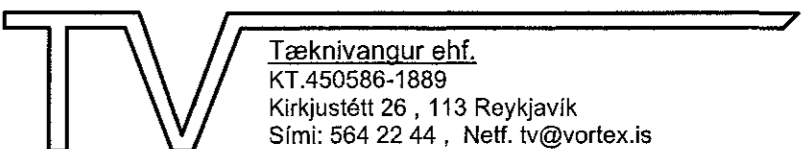TEIKN.NR. 206	 Tæknivangur ehf. KT 450508-1899 Kirkjúsétt 26, 113 Reykjavík Sími: 564 22 44, Netf. tv@vortex.is
DAGS. AÐALTEIKNINGA: 12.09.2017	
KVARÐI: 1:50	
DAGS: Feb. 2018	
HANNAD: MG	VERKEFNI: ÍSHELLA 1 í HAFNARFIRDI
TEIKNAD: MG	LAGNIR Í GRUNNI - GRUNNMYND, HLUTI B-1
YFIRFARID: Magnús Gylfason	Undirskrift Aðalhöfundar

09 11 62 - 35 07