

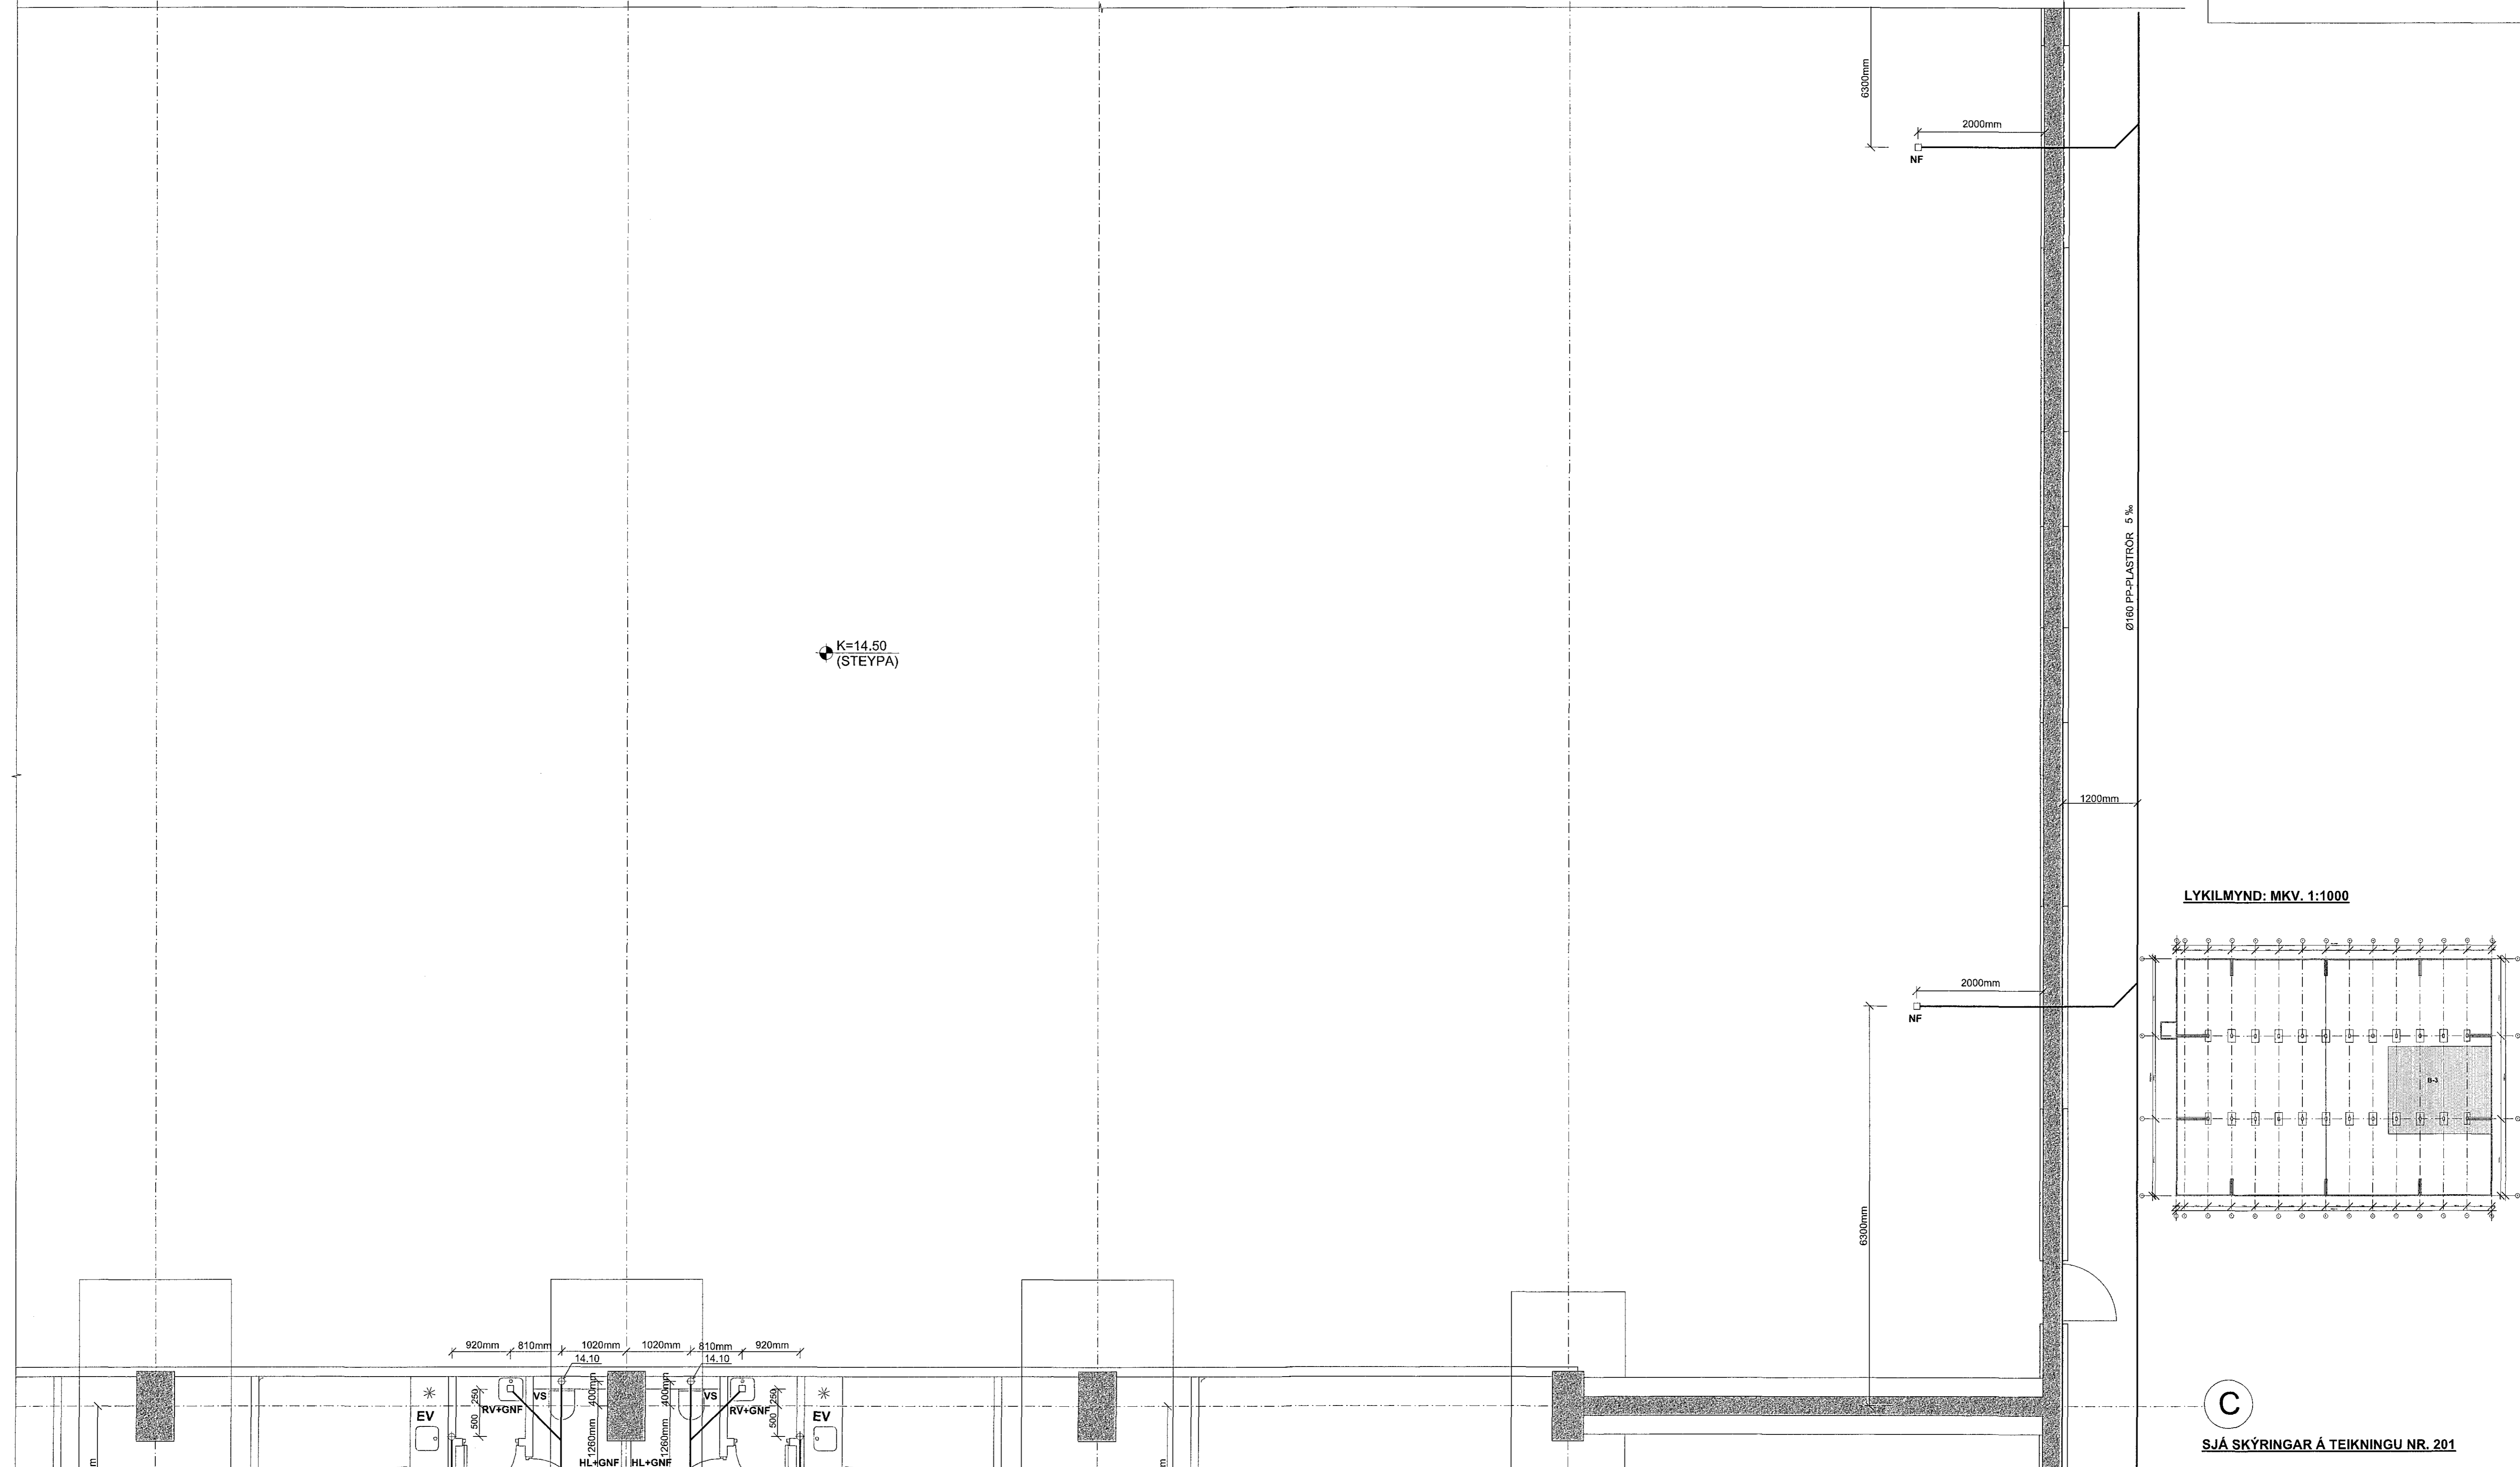


Samþykkt þann  
 18. maí 2018  
 Byggingarfulltrúinn í Hafnarfirði

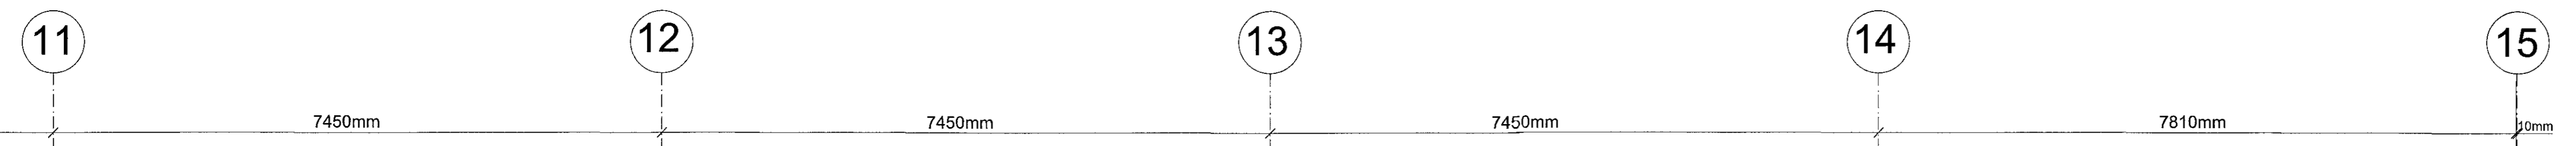

LYKILMYND: MKV. 1:1000

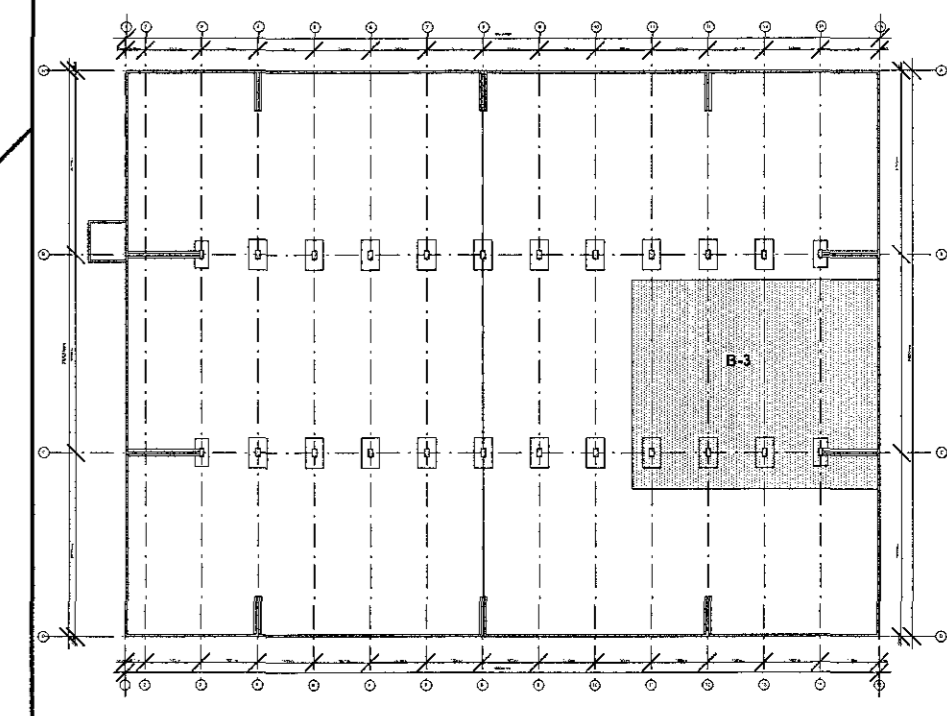

C

SJÁ SKÝRINGAR Á TEIKNINGU NR. 201

TEIKN.NR. 208	 Tæknivæðingur ehf. KT 450586-1888 Kirkjústétt 26, 113 Reykjavík Sími: 564 22 44, Netf. tv@vortex.is
DAGS. ÁDALTEIKNINGA: 12.09.2017	
KVARDI: 1:50	
DAGS: Feb. 2018	
HANNAÐ: MG	VERKEFNI: ÍSHELLA 1 Í HAFNARFIRÐI
TEIKNAD: MG	LAGNIR Í GRUNNI - GRUNNMYND, HLUTI B-3
YFIRFARID: <i>Magnús Gylfason</i>	Undirskrift Aðalhönnuðar: <i>[Signature]</i>

081162-3509