



Samþykkt þann
 18. maí 2018
 Byggingafulltrúginn í Hafnarfirði

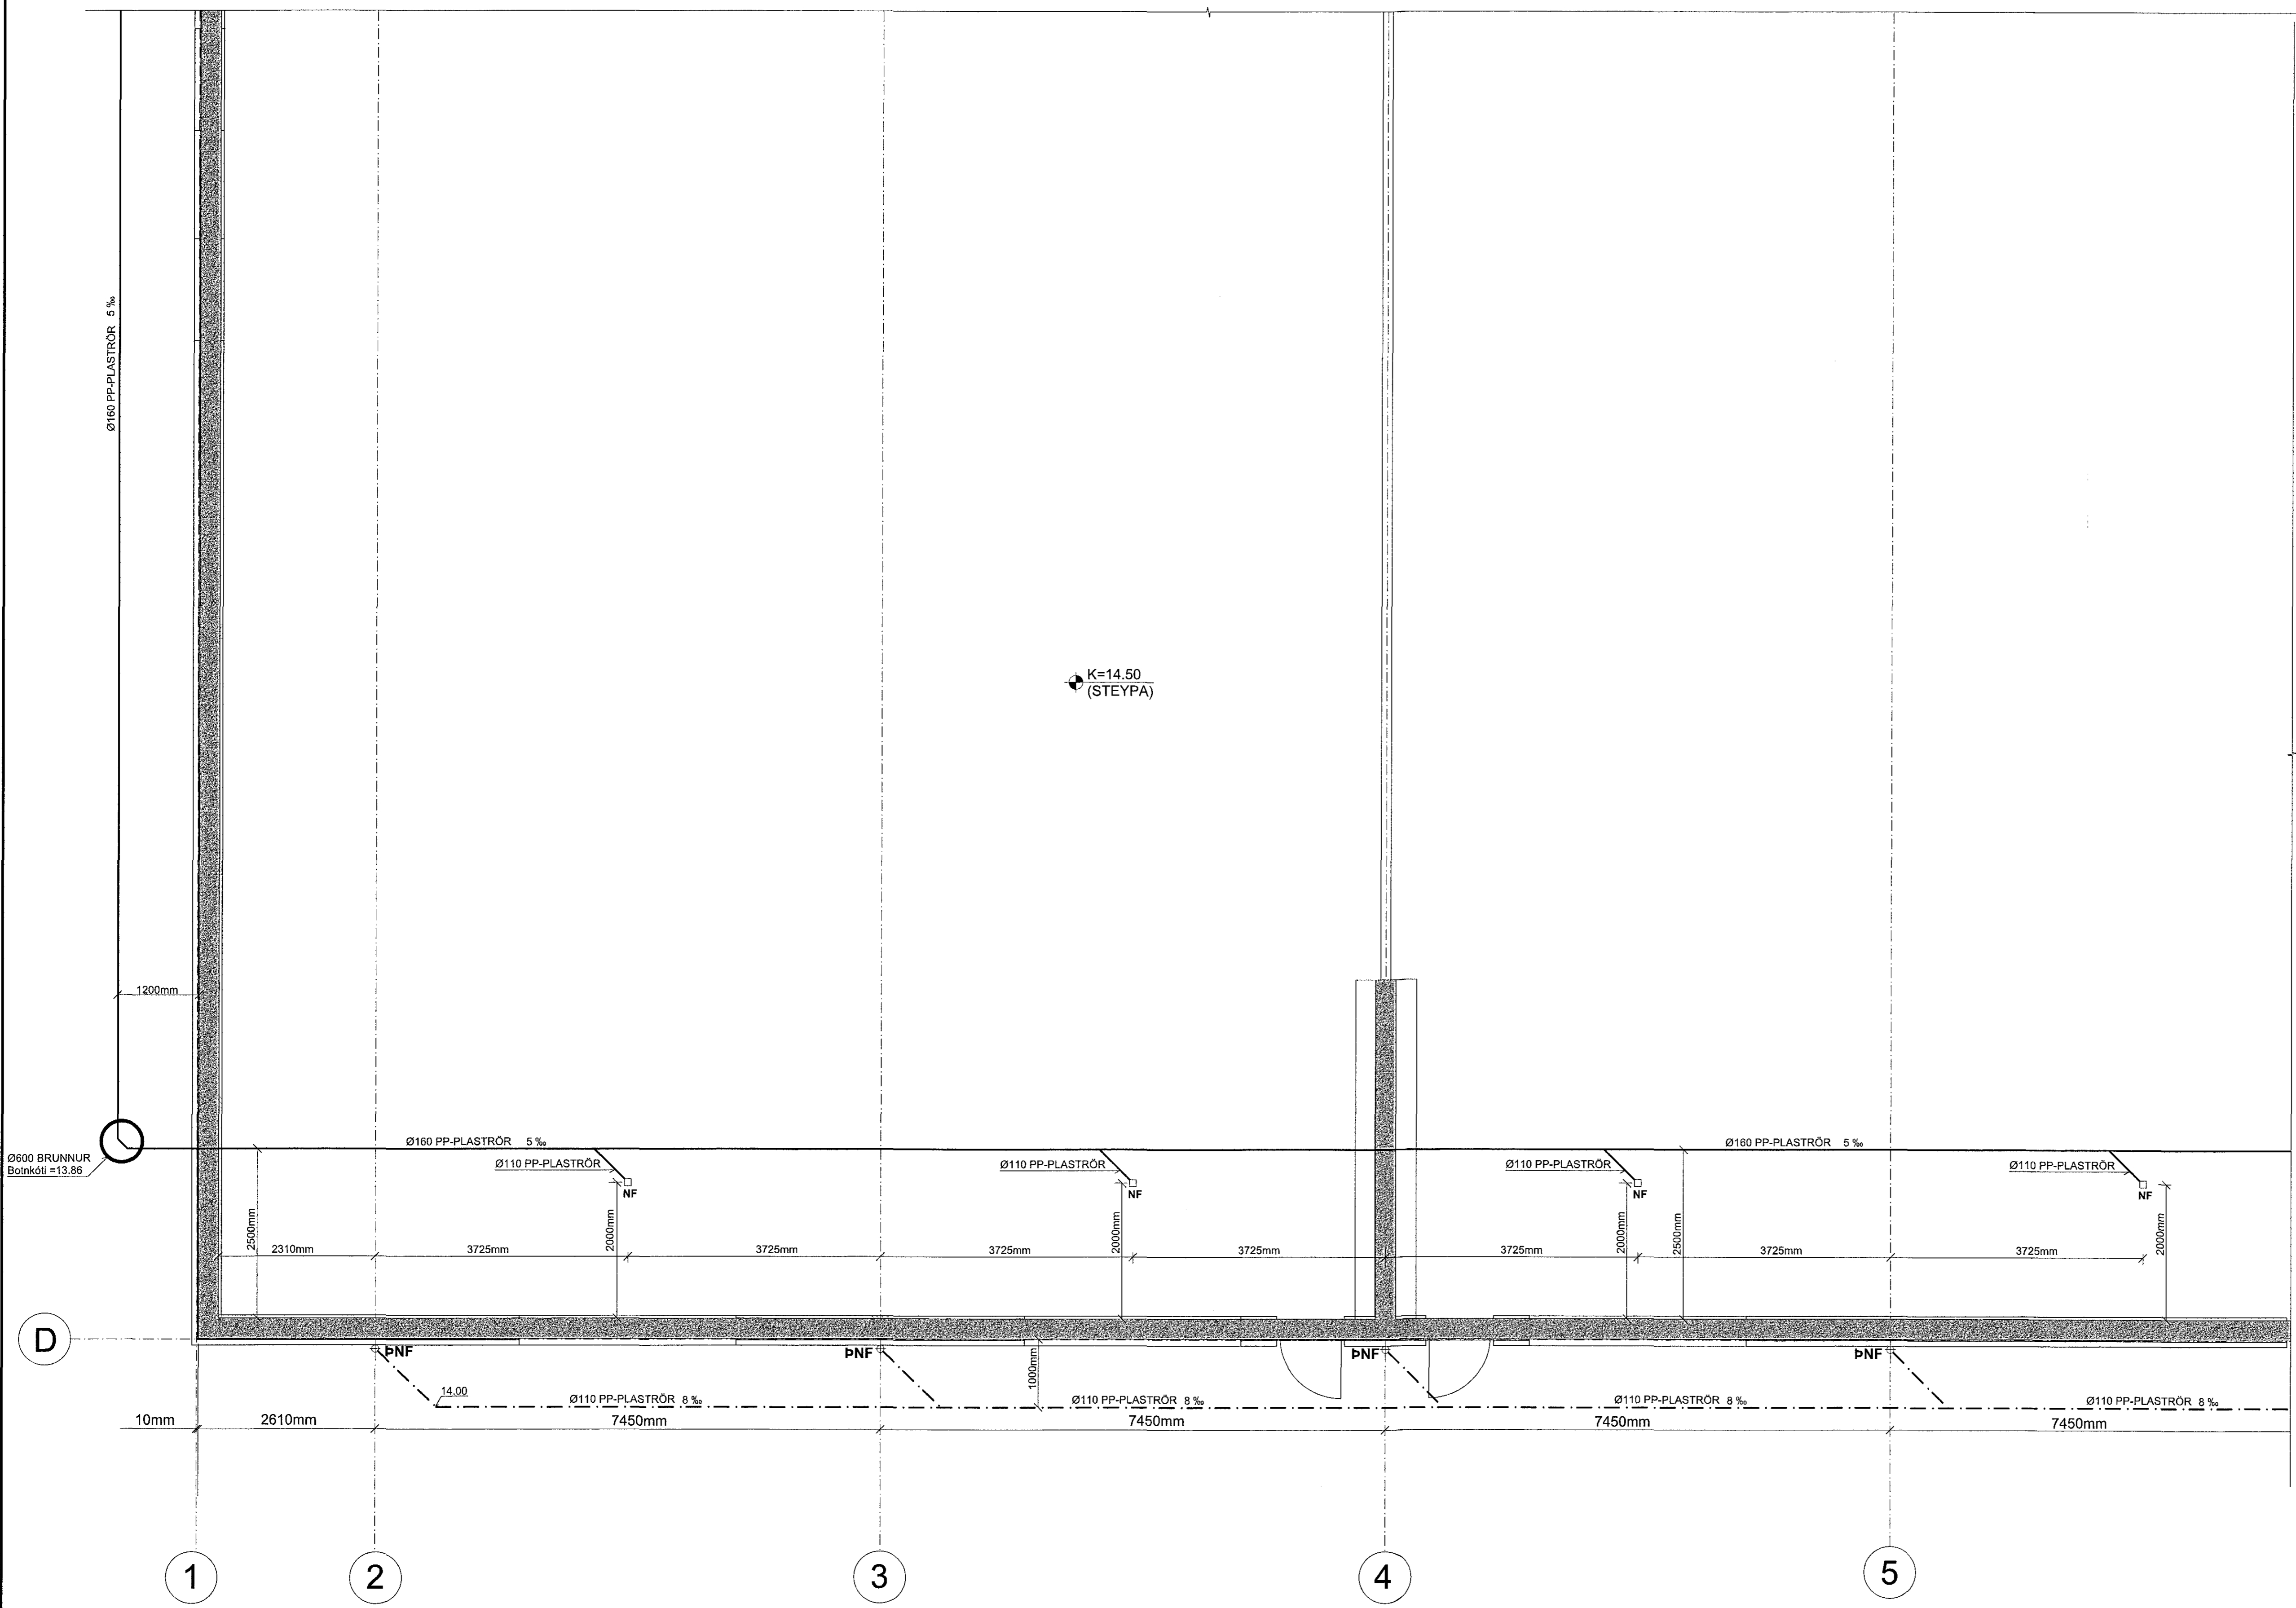

LYKILMYND: MKV. 1:1000

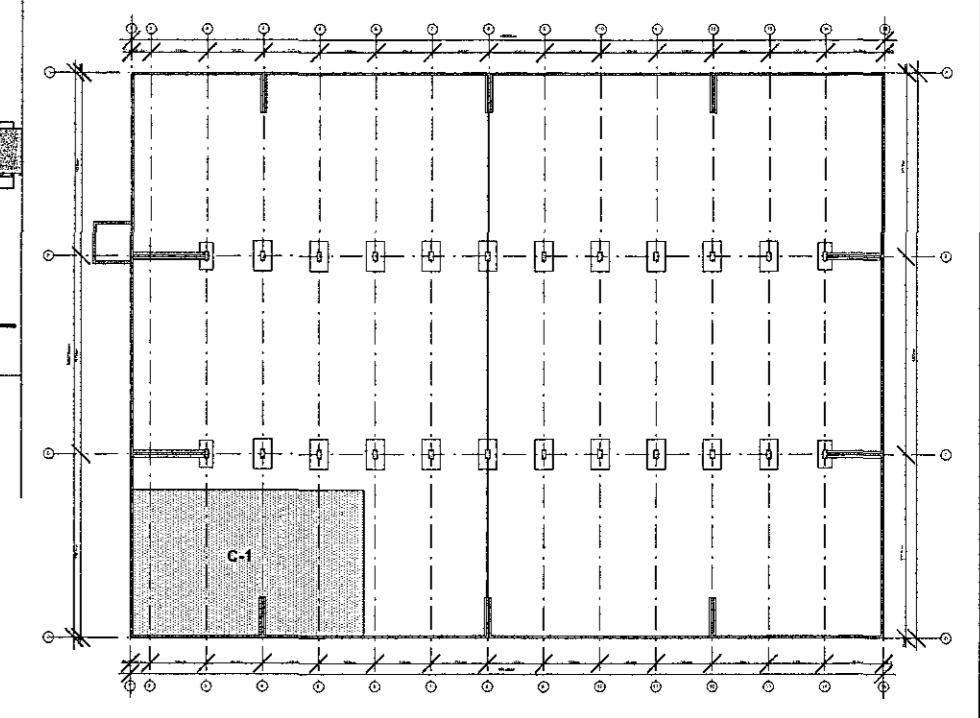

SJÁ SKÝRINGAR Á TEIKNINGU NR. 201

TEIKN.NR. 209	 Tæknivæðing ehf. K.T. 450586-1889 Kirkjustétt 26, 113 Reykjavík Sími: 564 22 44, Netf. tv@vortex.is
DAGS: AÐALTEIKNINGA: 12.09.2017	
KVARDI: 1:50	
DAGS: Feb. 2018	
HANNAÐ: MG	VERKEFNI: ÍSHELLA 1 Í HAFNARFIRÐI
TEIKNÁÐ: MG	LAGNIR Í GRUNNI - GRUNNMYND, HLUTI C-1
YFIRFARID: <i>Wagnis Gylfason</i>	Undirskrift Aðalhönnuðar <i>[Signature]</i>

071162-7307