


Samþykkt þann
 18. maí 2018
 Byggingafulltrúiinn í Hafnarfirði

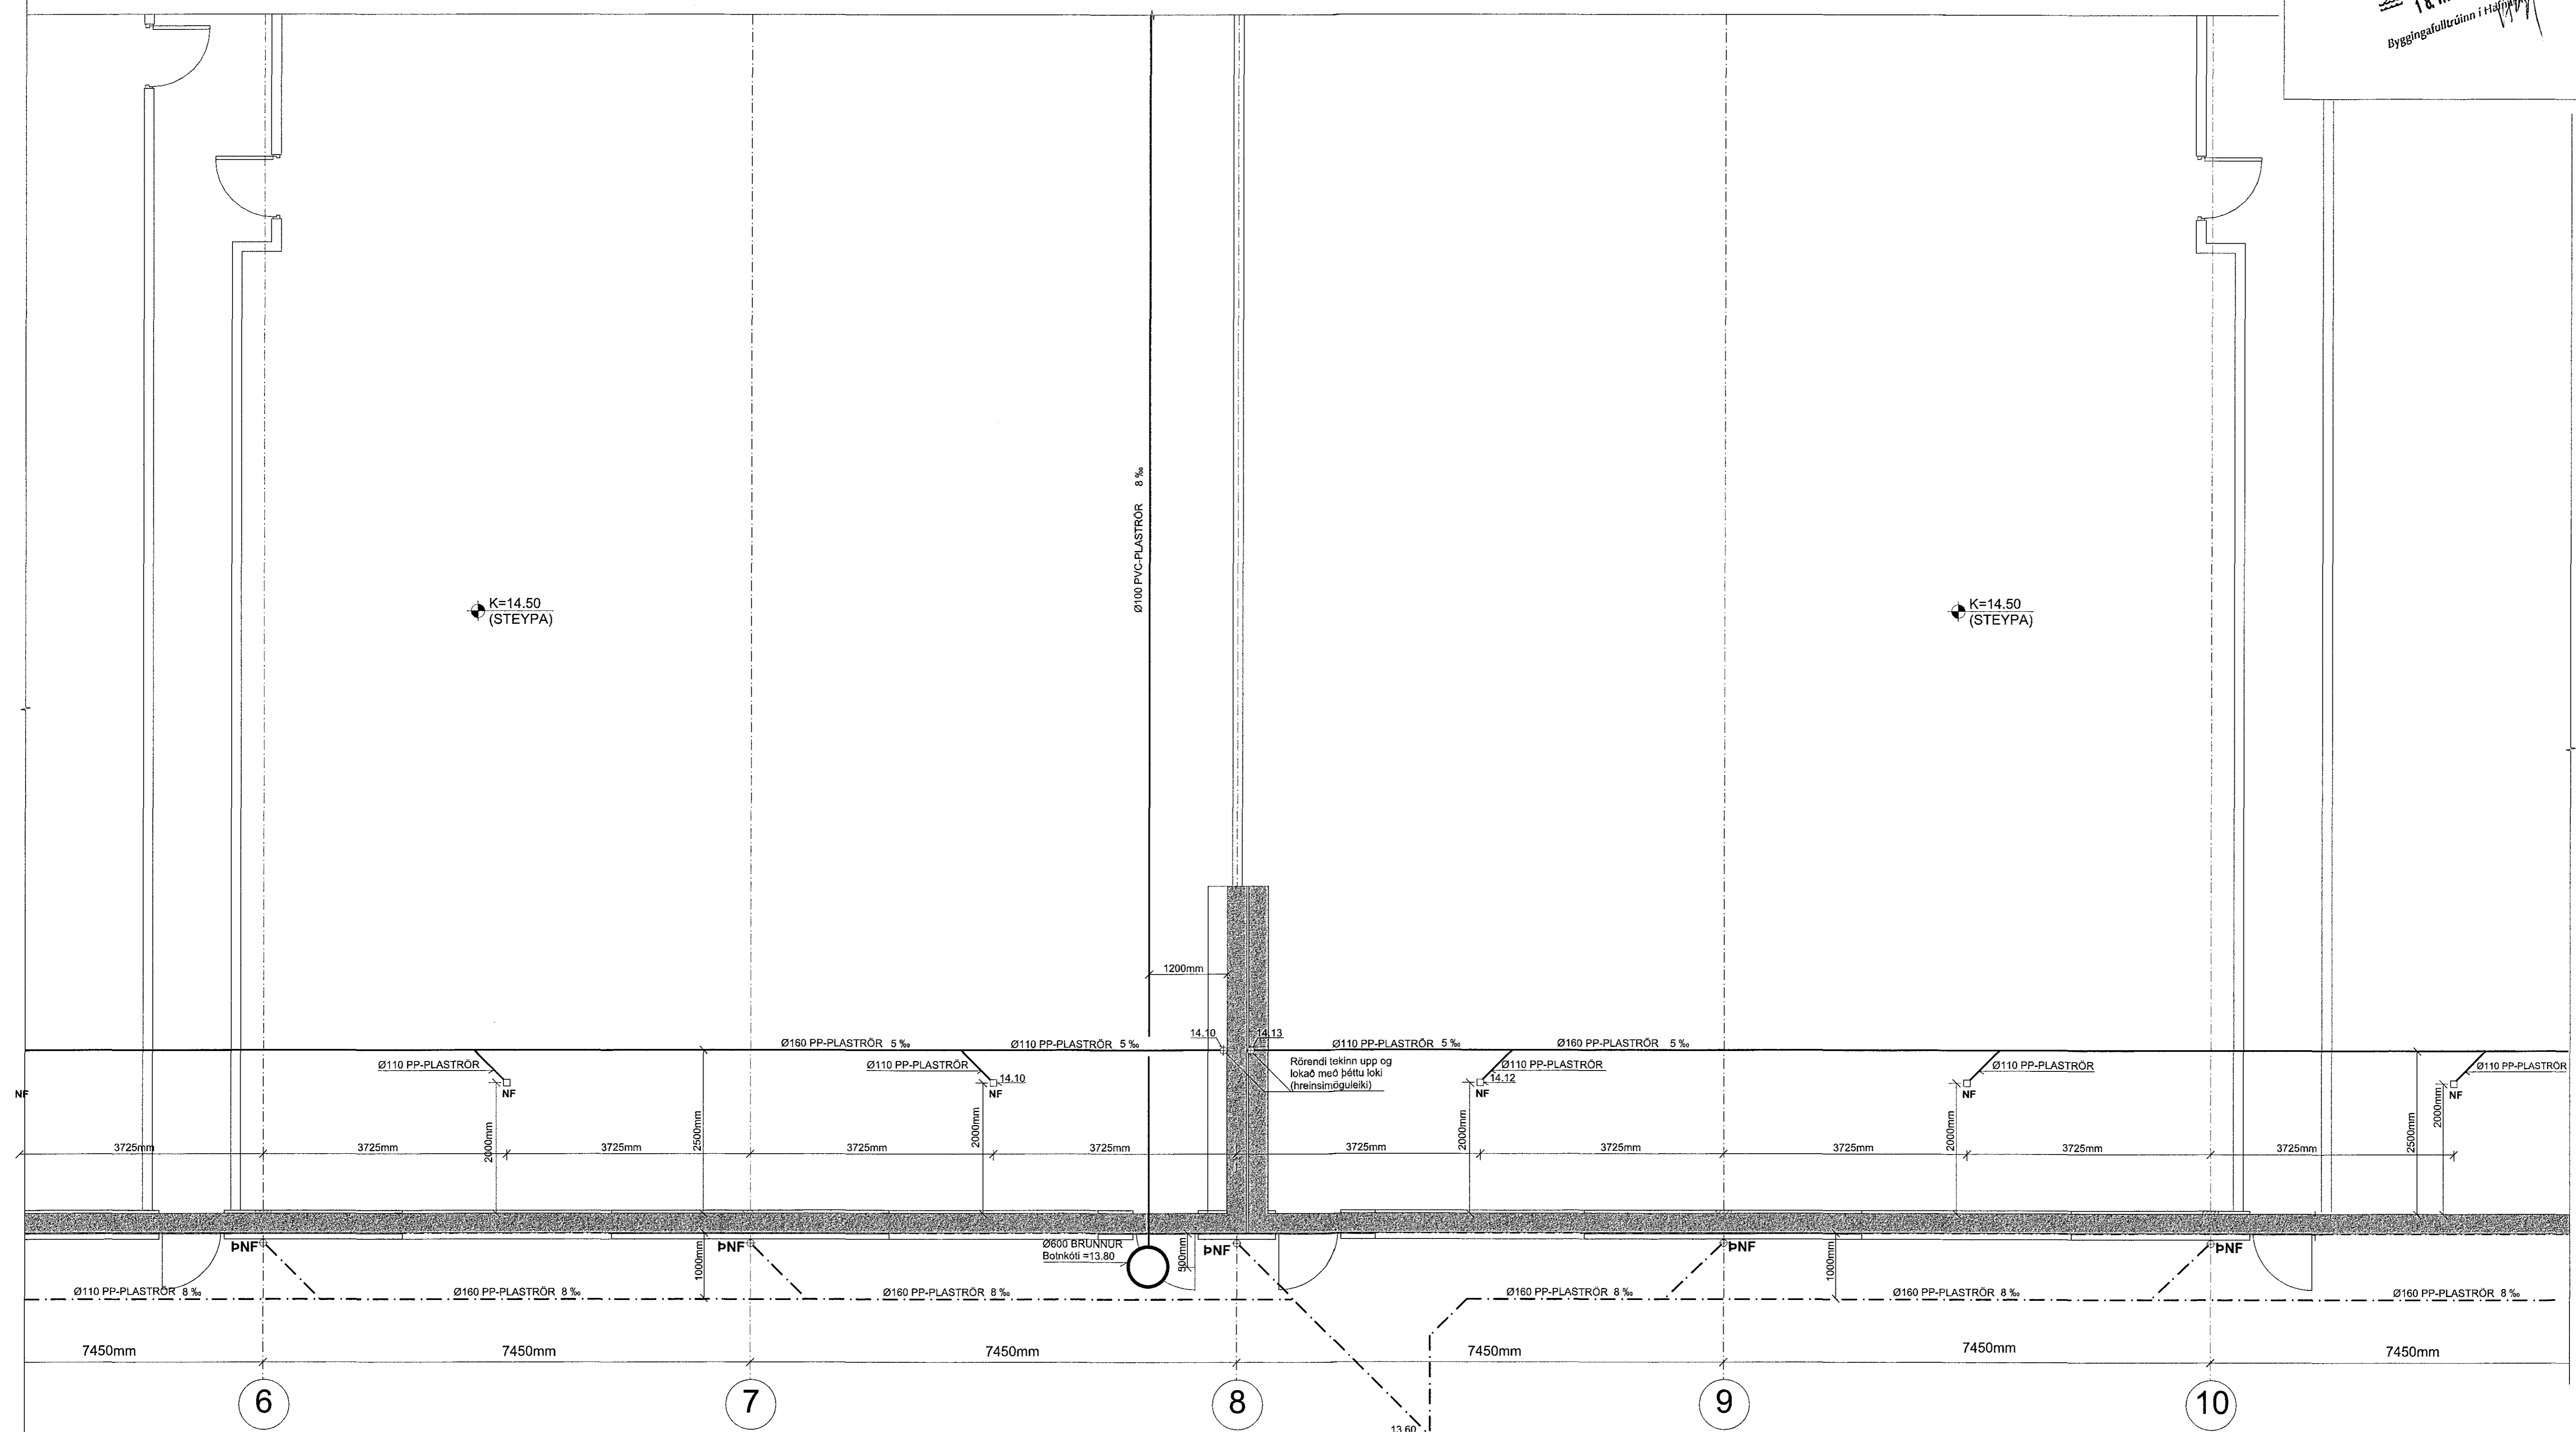

Ø100 PVC-PLASTRÖR 8 %


K=14.50 (STEYPA)

K=14.50 (STEYPA)

Rörendi tekinn upp og
 lokað með þéttu lok
 (treinsinguleiki)

Ø600 BRUNNUR
 Botnkot = -13.80

LYKILMYND: MKV. 1:1000

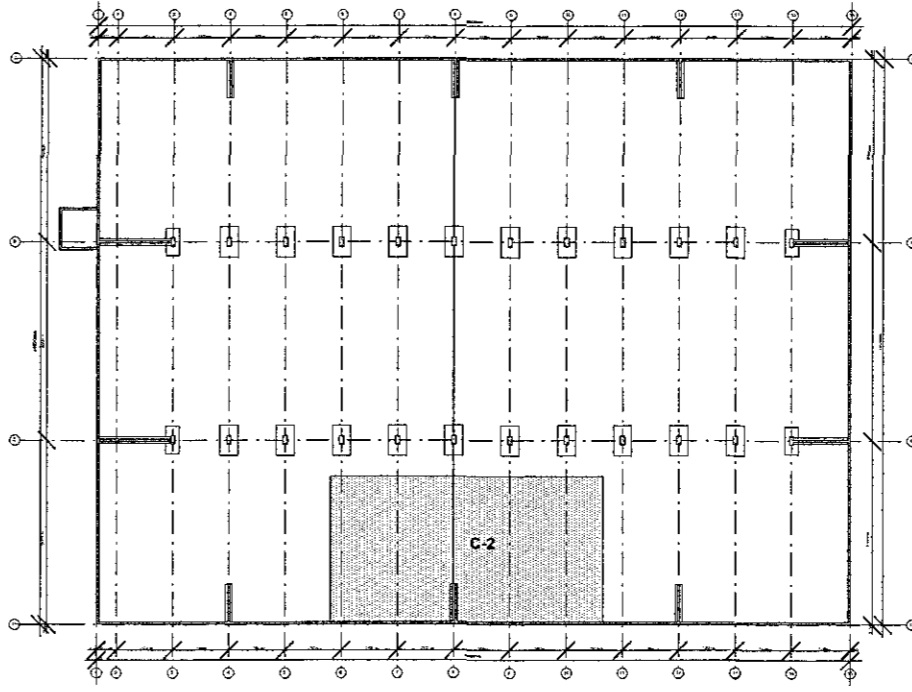

AÐ PÚKK-GRYFJU
 SJÁ TEIKN. 202

SJÁ SKÝRINGAR Á TEIKNINGU NR. 201

TEIKN.NR. 210	 Teiknivanur ehf. KT.450596-1889 Kirkjústítt 26, 113 Reykjavík Sími: 564 22 44, Netf. tv@vortex.is
DAGS. AÐALTEIKNINGA: 12.09.2017	
KVARDI: 1:50	
DAGS: Feb. 2018	
HANNAÐ: MG	VERKEFNI: ÍSHELLA 1 í HAFNARFIRÐI
TEIKNAD: MG	LAGNIR Í GRUNNI - GRUNNMYND, HLUTI C-2
YFIRFARID: <i>Magnús Gylfason</i>	Undirskrift Aðalhönnuðar: <i>[Signature]</i>

Magnús Gylfason 207851-4199

Undirskrift Aðalhönnuðar: [Signature]

291162-3509