




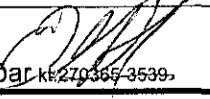
Samþykkt þann  
 18 maí 2018  
 Byggingaáskilunin 1/18/180-01

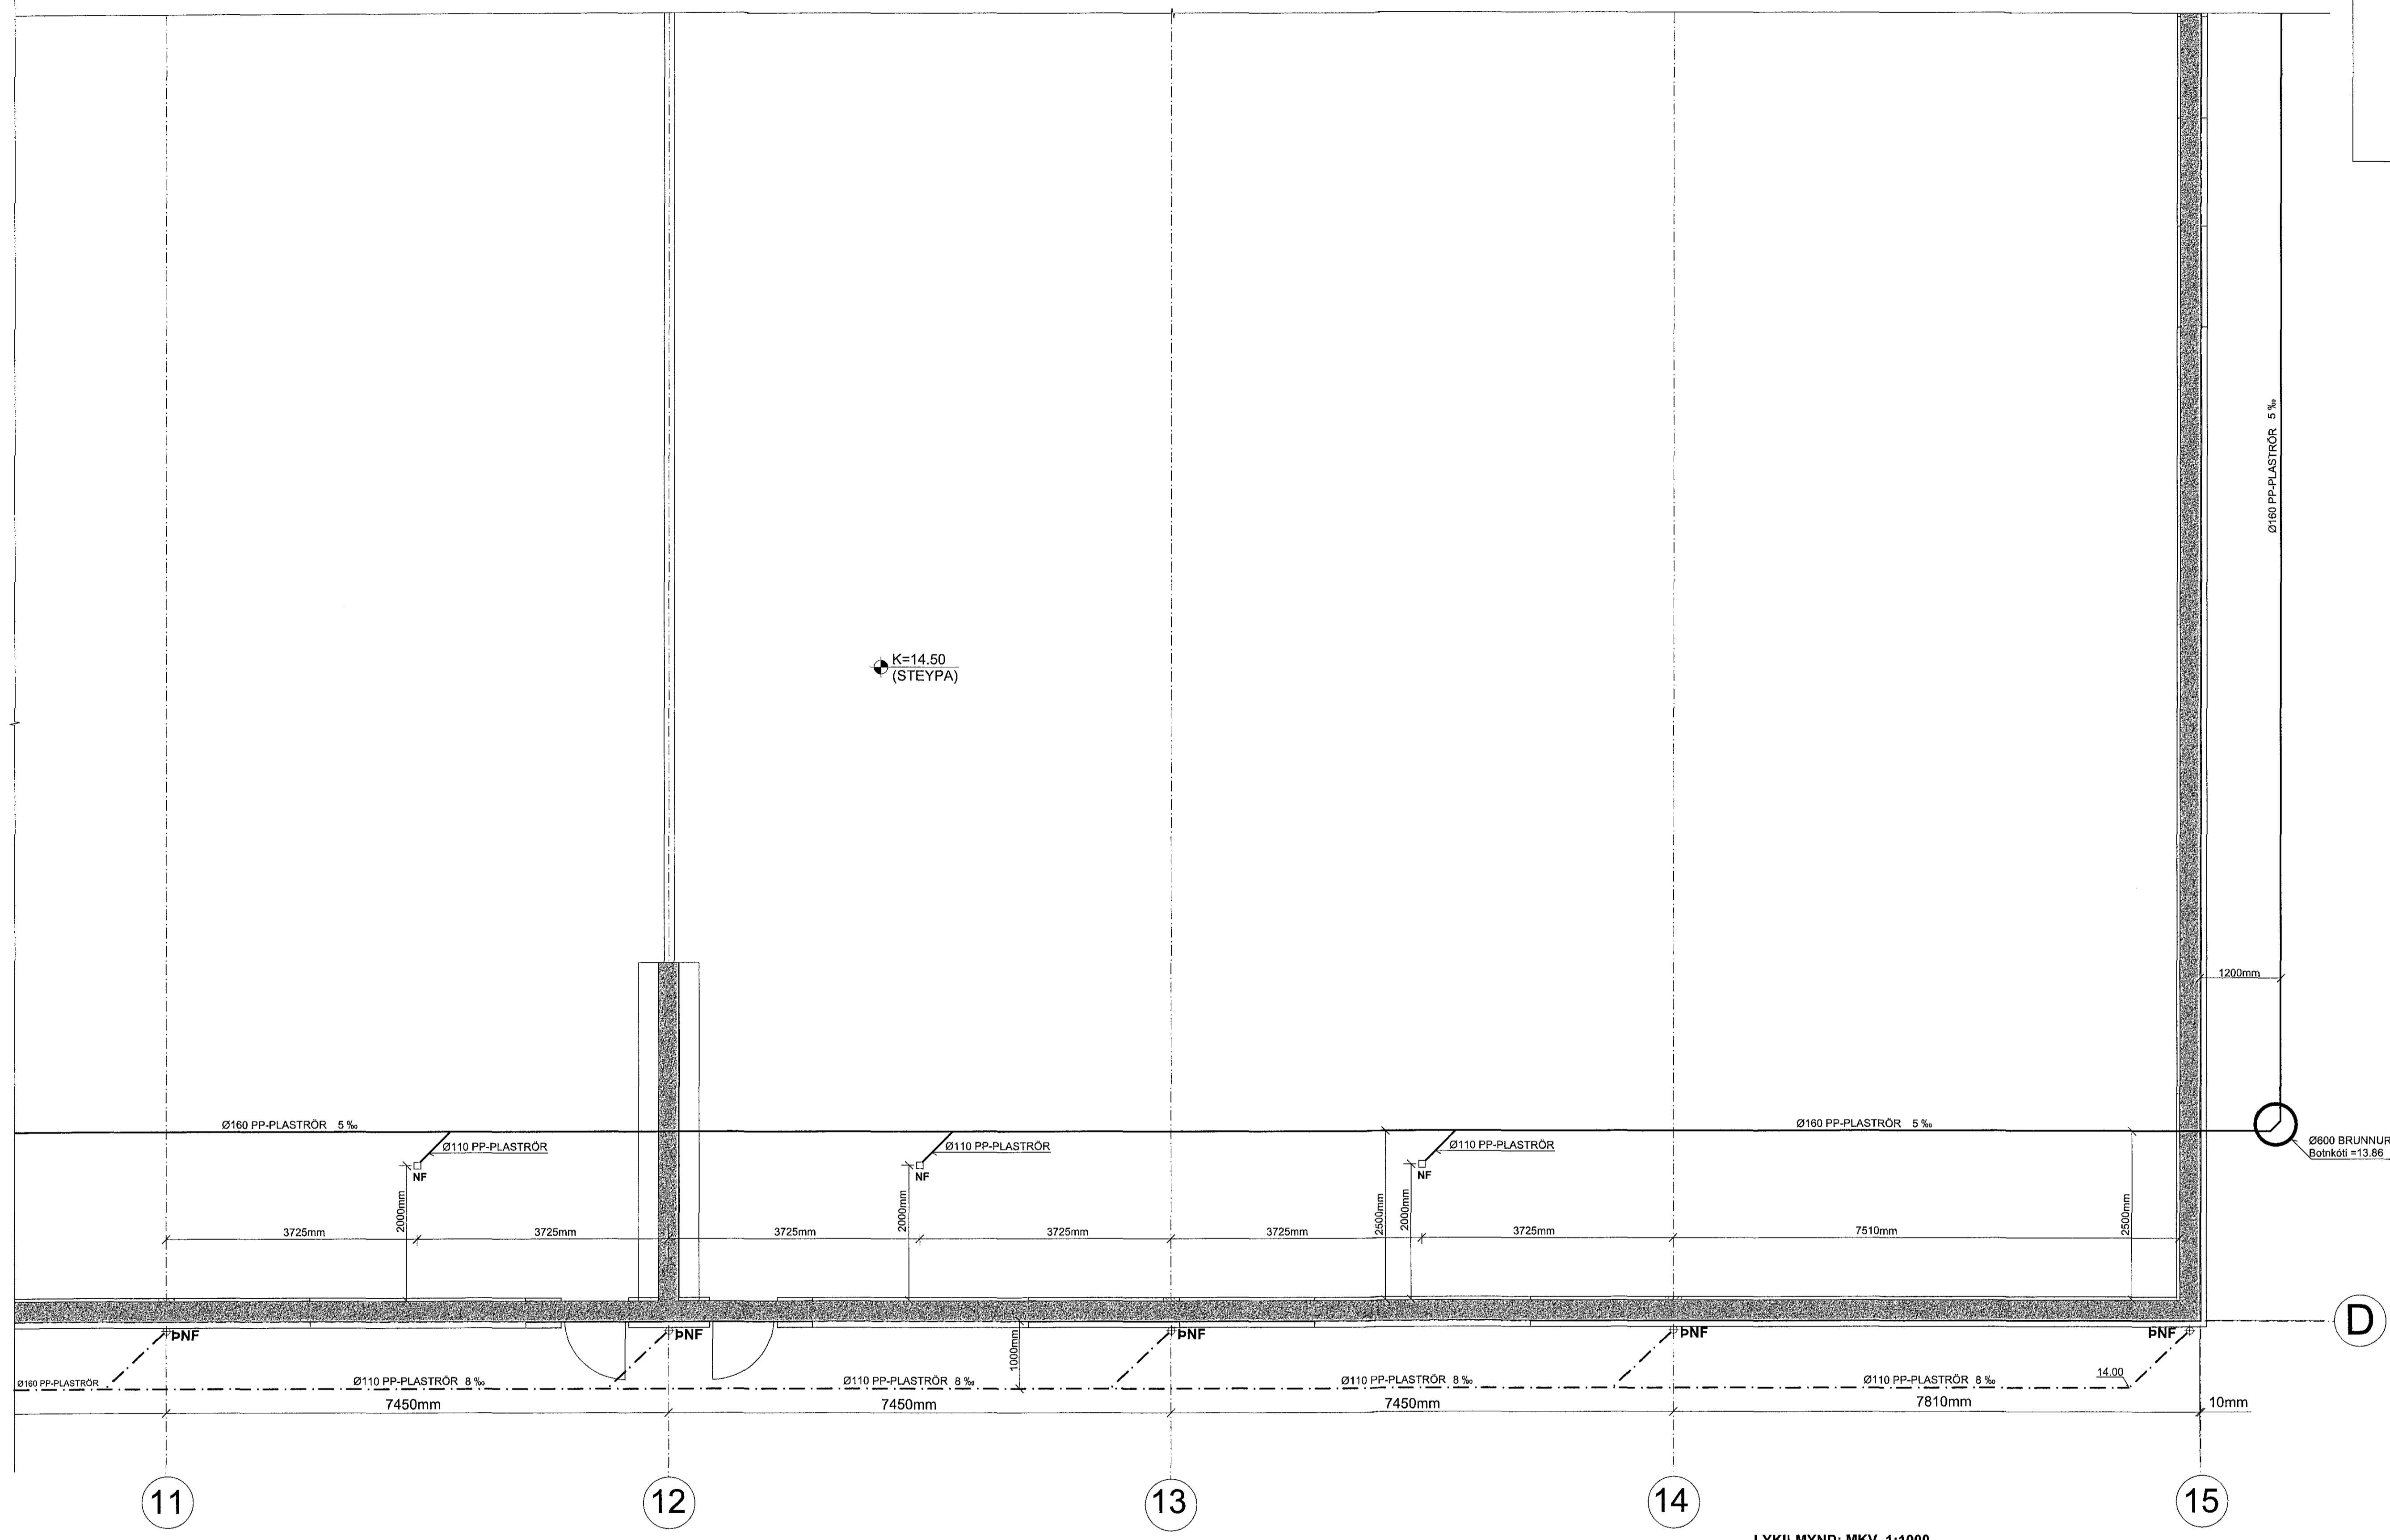

LYKILMYND: MKV. 1:1000

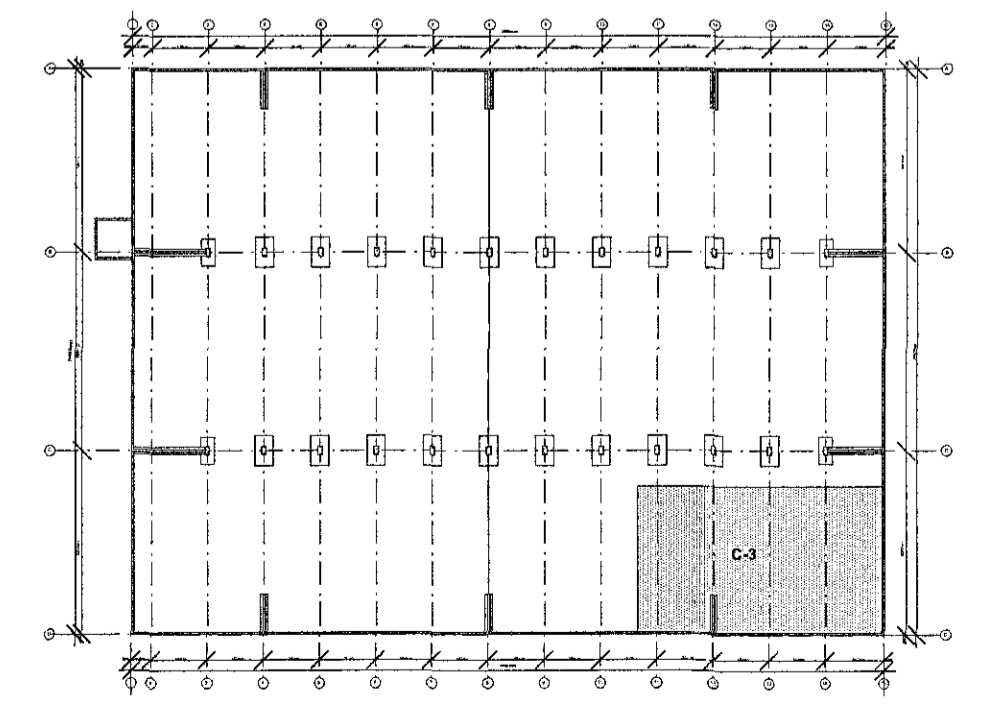

SJÁ SKÝRINGAR Á TEIKNINGU NR. 201

TEIKN.NR. 211	 Tæknivanpur ehf. KT.450586-1889 Kirkjustétt 26, 113 Reykjavík Sími: 564 22 44, Neif.tv@vortex.is
DAGS. AÐALTEIKNINGA: 12.09.2017	
KVARDI: 1:50	
DAGS: Feb. 2018	
HANNAÐ: MG	VERKEFNI: ÍSHELLA 1 í HAFNARFIRÐI
TEIKNÁÐ: MG	LAGNIR   GRUNNI - GRUNNMYND, HLUTI C-3
YFIRFARID: Magnús Gylfason	Undirskrift Aðalhönnuðar: 

09 1162 3300