

**UNDIRSTÖÐUR - SKÝRINGAR:**

STEINSTEYPA : SKAL UPFYLLA KRÖFUR IST EN 206  
STEINSTEYPA Í UNDIRSTÖÐUM OG BOTNPLÖTU  
SÉ AD LÁGMARKI C25/30  
STEINSTEYPA SEM VERÐUR FYRIR VEDRUN SÉ C35/45  
VATNSSEMENTSTALA STEYPU SÉ EKKI HÆRRI EN 0.55  
LOFTMAGN STEYPU SÉ 5-6%  
SIGMÁL STEYPU SÉ 60-80mm, AN ÞJÁLNIFFNA

STEYPUSTYRKARSTÁL: KS-50S  
BOTNPLATA ER 150mm Á ÞYKKI.  
ATH. AD HALLI TEKIN AD NIDURFÖLLUM RÝRI EKKI STEYPUÞYKKI  
Í BOTNPLÖTUNA KEMUR EINFÖLD JÁRNAGRIND K10 C/C 200#  
SETJA SKAL 80mm STEINA UNDIR GRINDINA ÞAD  
ÞÉTT AD HÚN SÉ Í JAFNRI HÆÐ MIDAD VID YFIRBORD PLÖTU.


UNDIRSTÖÐUR HVÍLA Á FROSTÞOLINNI FYLLINGU  
SEM ÞJAPPA SKAL Í LÖGUM ÞAD VEL AD EFTIRFARANDI  
SKILYRÐUM SÉ FULLNÆGT.  
E2> 100 MPA OG HLUTFALLID E2/E1< EDA =2.3  
MESTA REIKNINGSLEGA ÁLAG Á FYLLINGUNA ER MINNA EN 0.5 MPA

FYLLA SKAL MED FROSTÞOLINNI GRÚS INNÍ GRUNNI OG UTANMED  
UNDIRSTÖÐUM OG SKAL ÞJAPPA GRÚSINA, UNDIR BOTNPLÖTU Í 400mm  
LÖGUMMED 5 TONNA VÍBRÓ-VALTARA MINNST 6 YFIRFERÐIR ÁÐUR EN  
GRAFID ER FYRIR LÖGNUM INNÍ GRUNNI  
FYRIR LAGNASKURÐI SKAL ÞJAPPA Í 300mm LÖGUM  
MED STÖRUM VÍBRÓLEDA OG VÆTA VEL Á MILLI LAGA

ALLAR MÁLSETNINGAR ERU Í MILLIMETURM  
ALLIR KÓTAR ERU Í METRUM

SNID U1 TIL U8 : SJÁ TEIKN.NR. B112  
SULUUNDIRSTÖÐUR SU1 : SJA TEIKN.NR. B113  
SULUUNDIRSTÖÐUR SU2 : SJA TEIKN.NR. B114

**LYKILMYND: MKV. 1:1000**

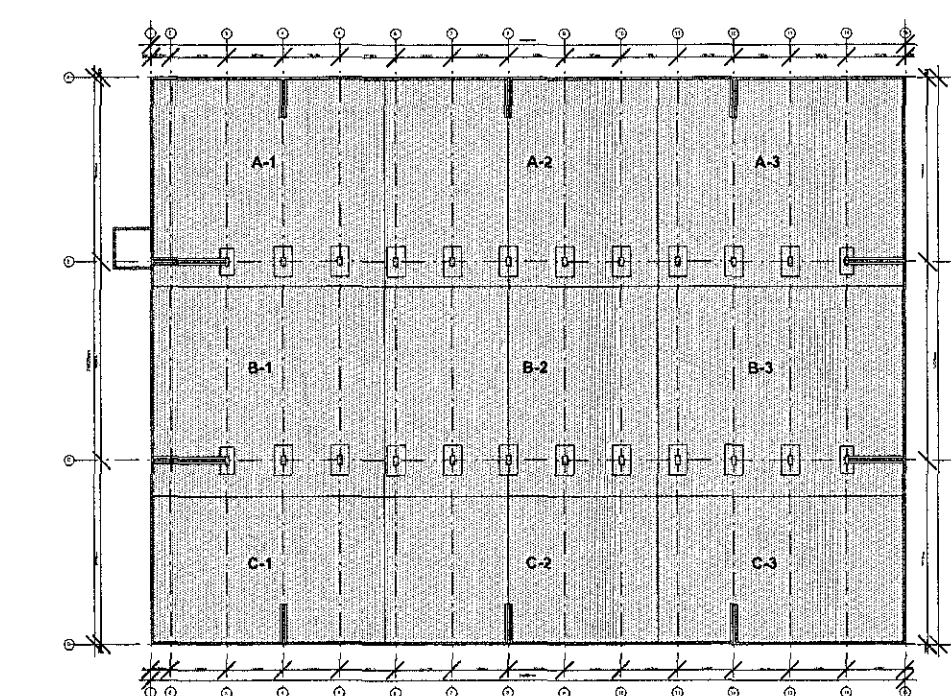

**SJÁ SKÝRINGAR Á TEIKNINGU NR. B101**

TEIKN.NR. B 102	<p>Tæknivangur ehf. KT 450586-1889 Kirkjubátt 26, 113 Reykjavík Sími: 564 22 44, Netf. tv@vortex.is</p>
DAGS: ABALTEIKNINGA: 12.09.2017	
KVARÐI: 1:200	
DAGS: Feb. 2018	
HANNAÐ: MG	VERKEFNI: ÍSHELLA 1 Í HAFNARFIRÐI
TEIKNAD: MG	BURÐARVIRKI-UNDIRSTÖÐUR - YFIRLITSMYND OG SKÝRINGAR
YFIRFARID: <i>Magnús Gylfason</i>	Undirskrift Aðalhönnuðar

091162-5389