
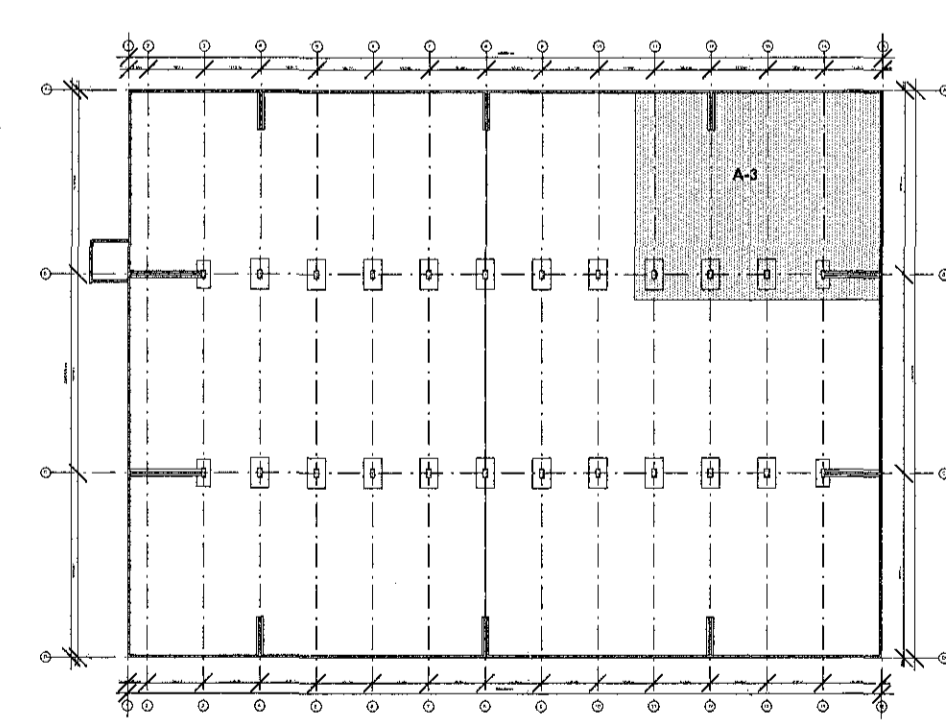
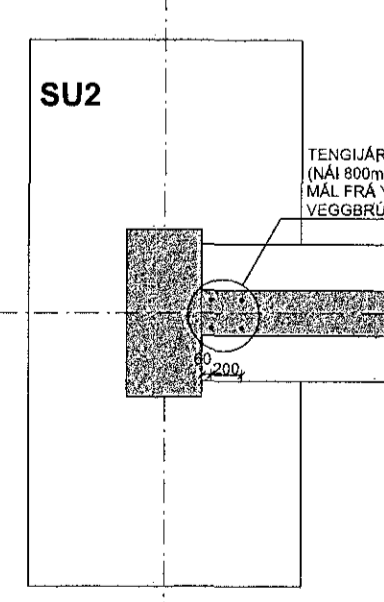
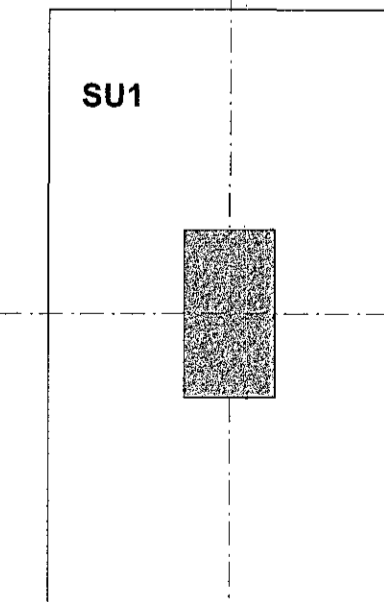
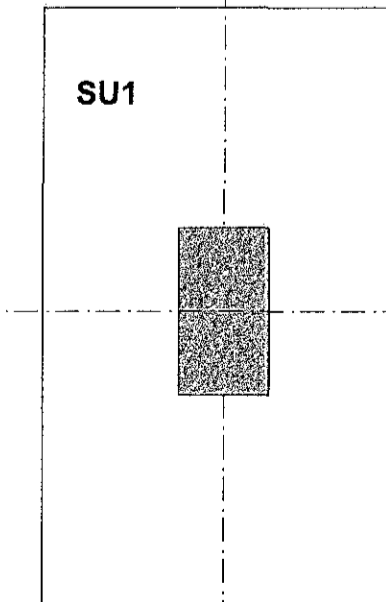
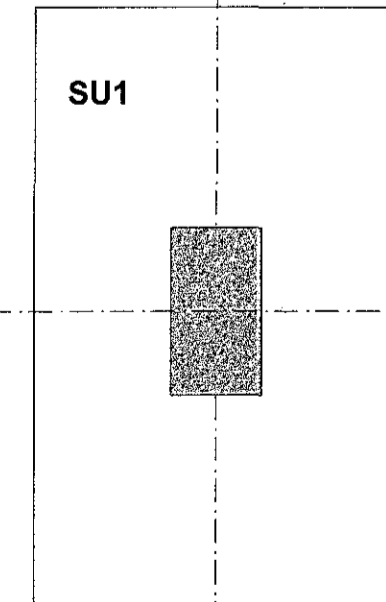
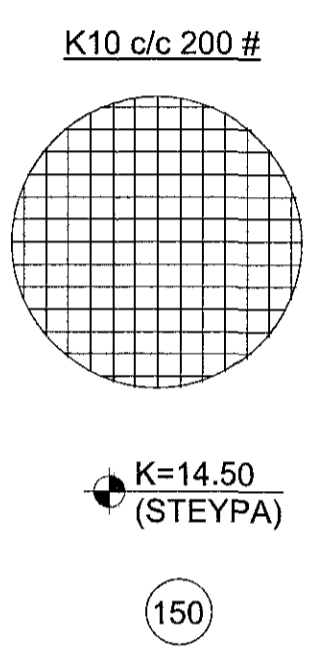


1709514 12.01.2018

Sambýkkt þann
18. maí 2018
Byggingafræðingur / Hafnarfirdi

GRUNNMYND AF UNDIRSTÖÐUM : HLUÐI A-3, MKV.1:50
SJÁ YFIRLITSMYND AF UNDIRSTÖÐUM Á TEIKN.NR. B102

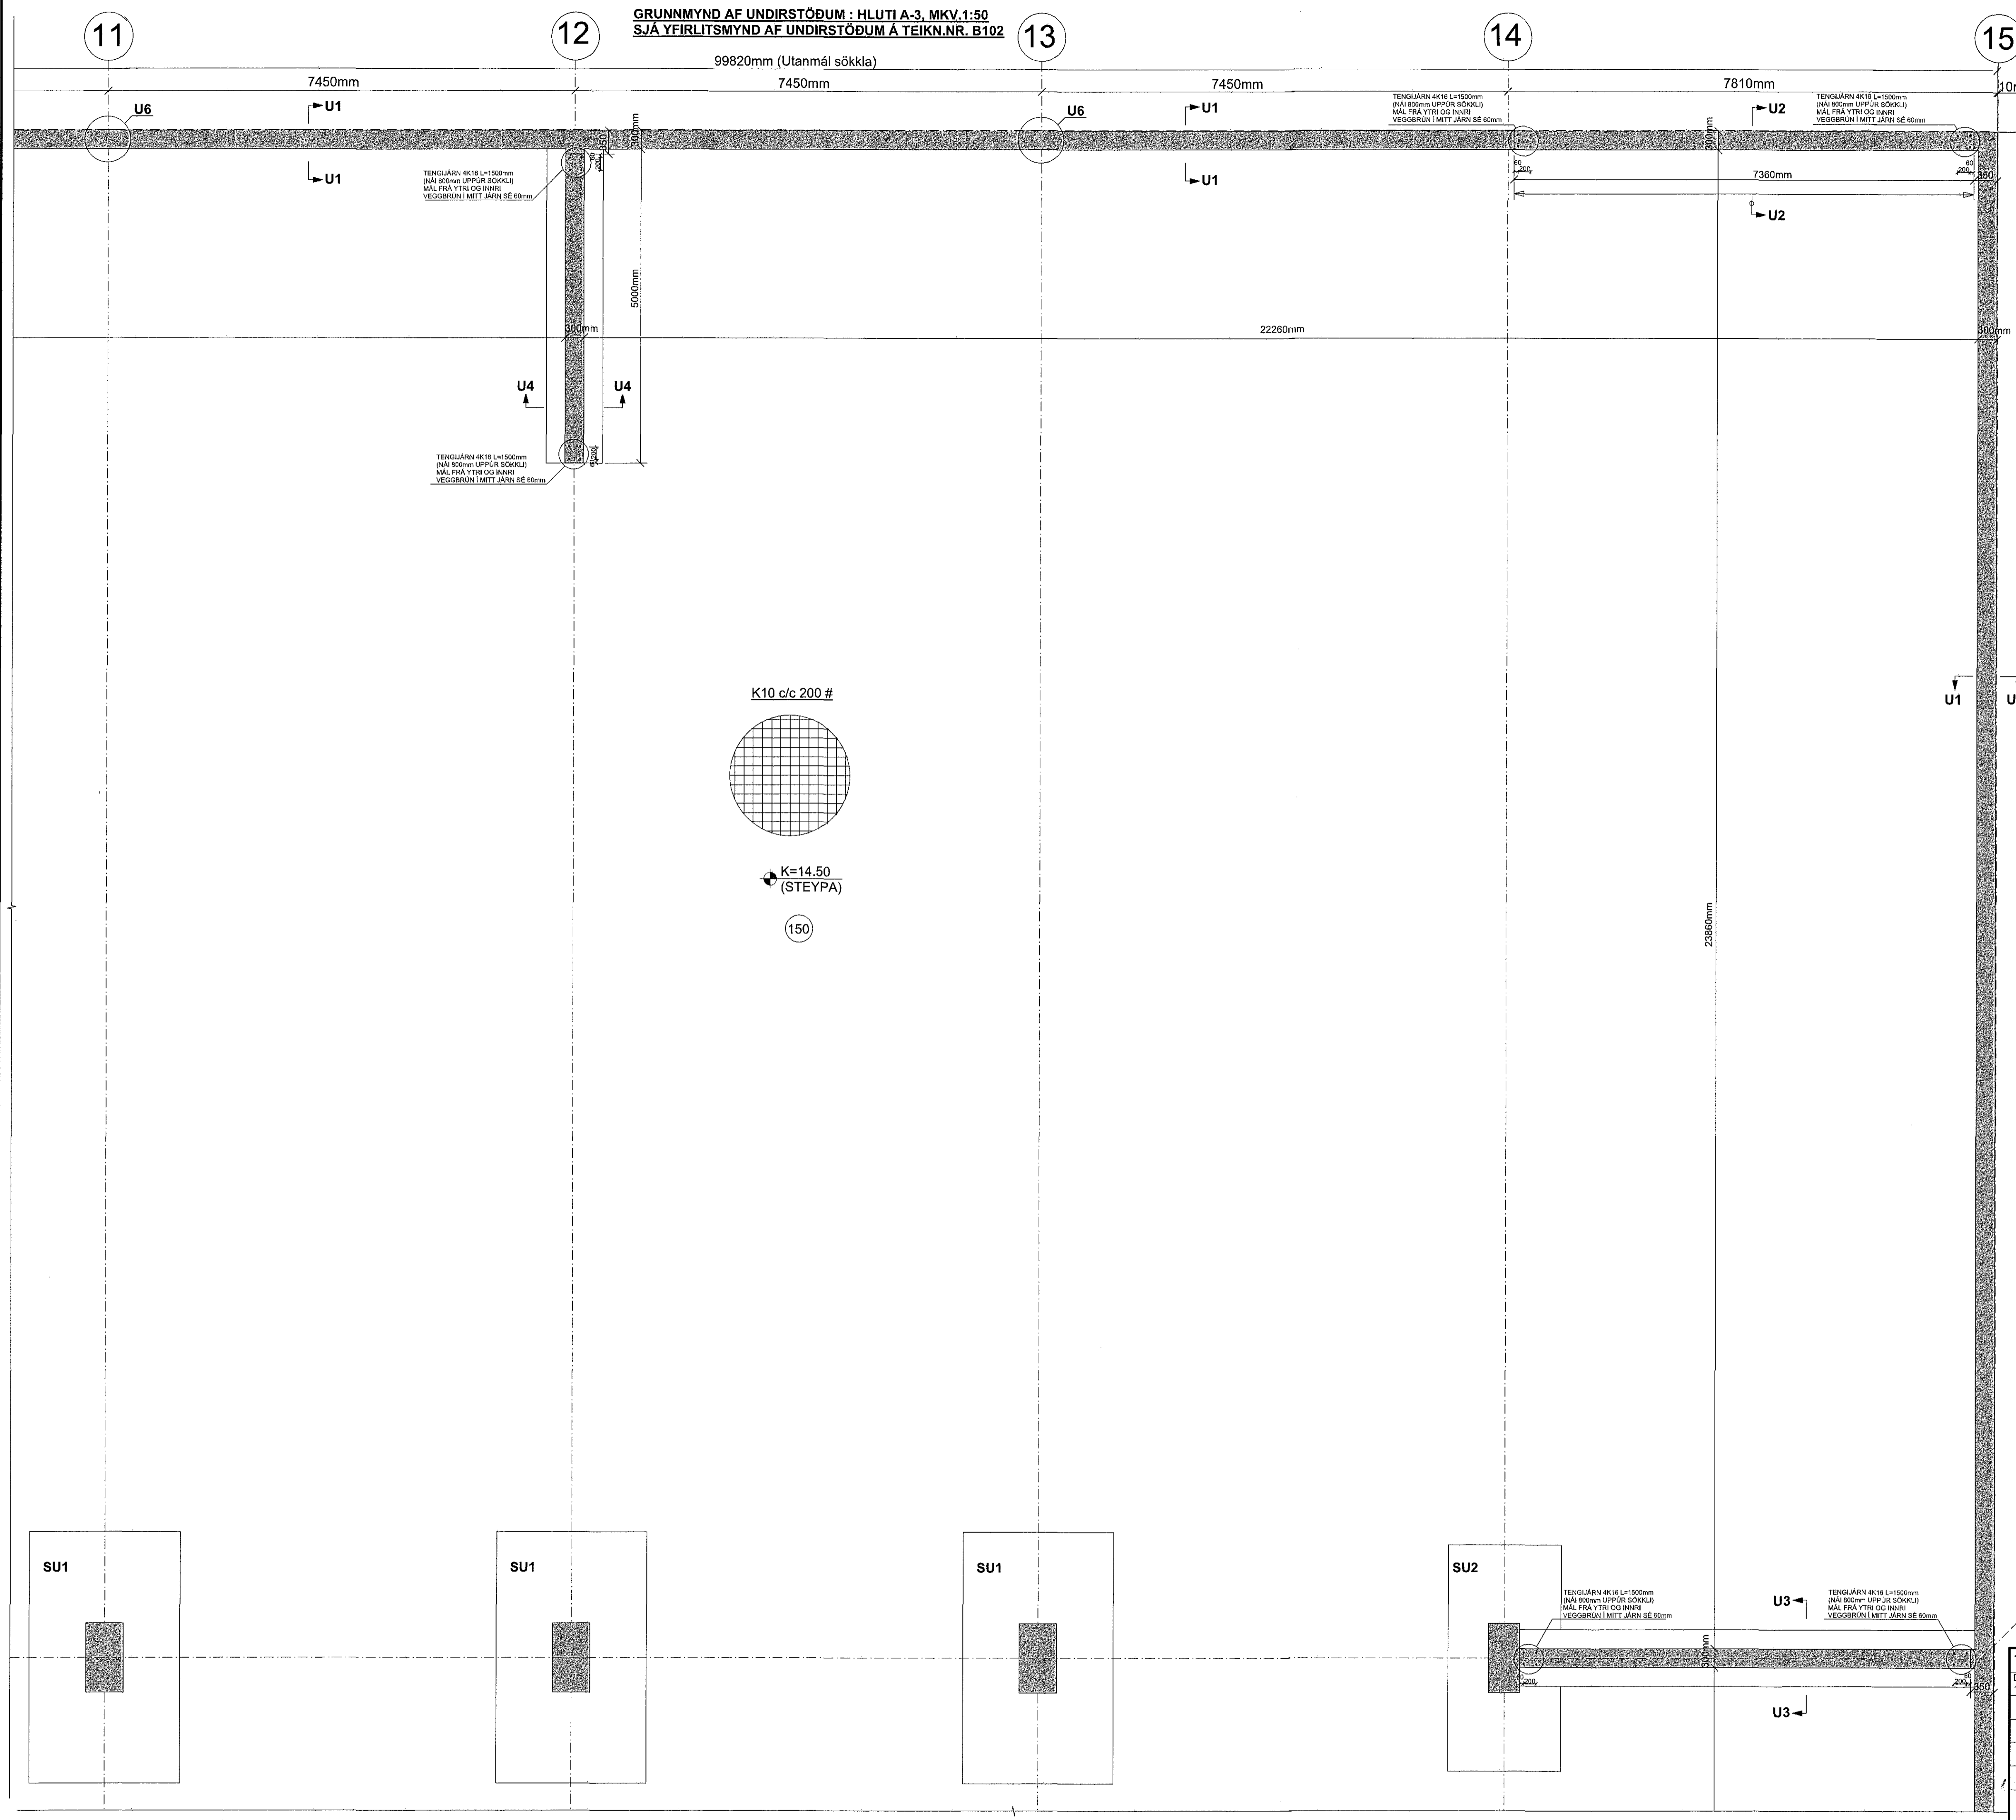

SNIB U1 TIL U8 : SJÁ TEIKN.NR. B112
SULUUNDIRSTÖÐUR SU1 : SJÁ TEIKN.NR. B113
SULUUNDIRSTÖÐUR SU2 : SJÁ TEIKN.NR. B114

LYKILMYND: MKV. 1:1000

SJÁ SKÝRINGAR Á TEIKNINGU NR. B101

TEIKN.NR. B 105
DAGS. ADALTEIKNINGA: 12.09.2017
KVARDI: 1:50
DAGS: Feb. 2018
HANNAD: MG
TEIKNAD: MG
YFIRFARIÐ: Magnús Gylfason

TV Tæknivangur ehf.
KT 450586-1889
Kirkjubáttur 26, 113 Reykjavík
Sími: 564 22 44, Netf. tv@vortex.is

VERKEFNI: ÍSHELLA 1 Í HAFNARFIRÐI

BURÐARVIRKI: GRUNNMYND AF UNDIRSTÖÐUM, HLUÐI A-3

Undirskrift Aðalhönnuðar

091162-3509