


Samþykkt þann
 18. maí 2018
 Byggingafulltráinn í Hafnarfirði

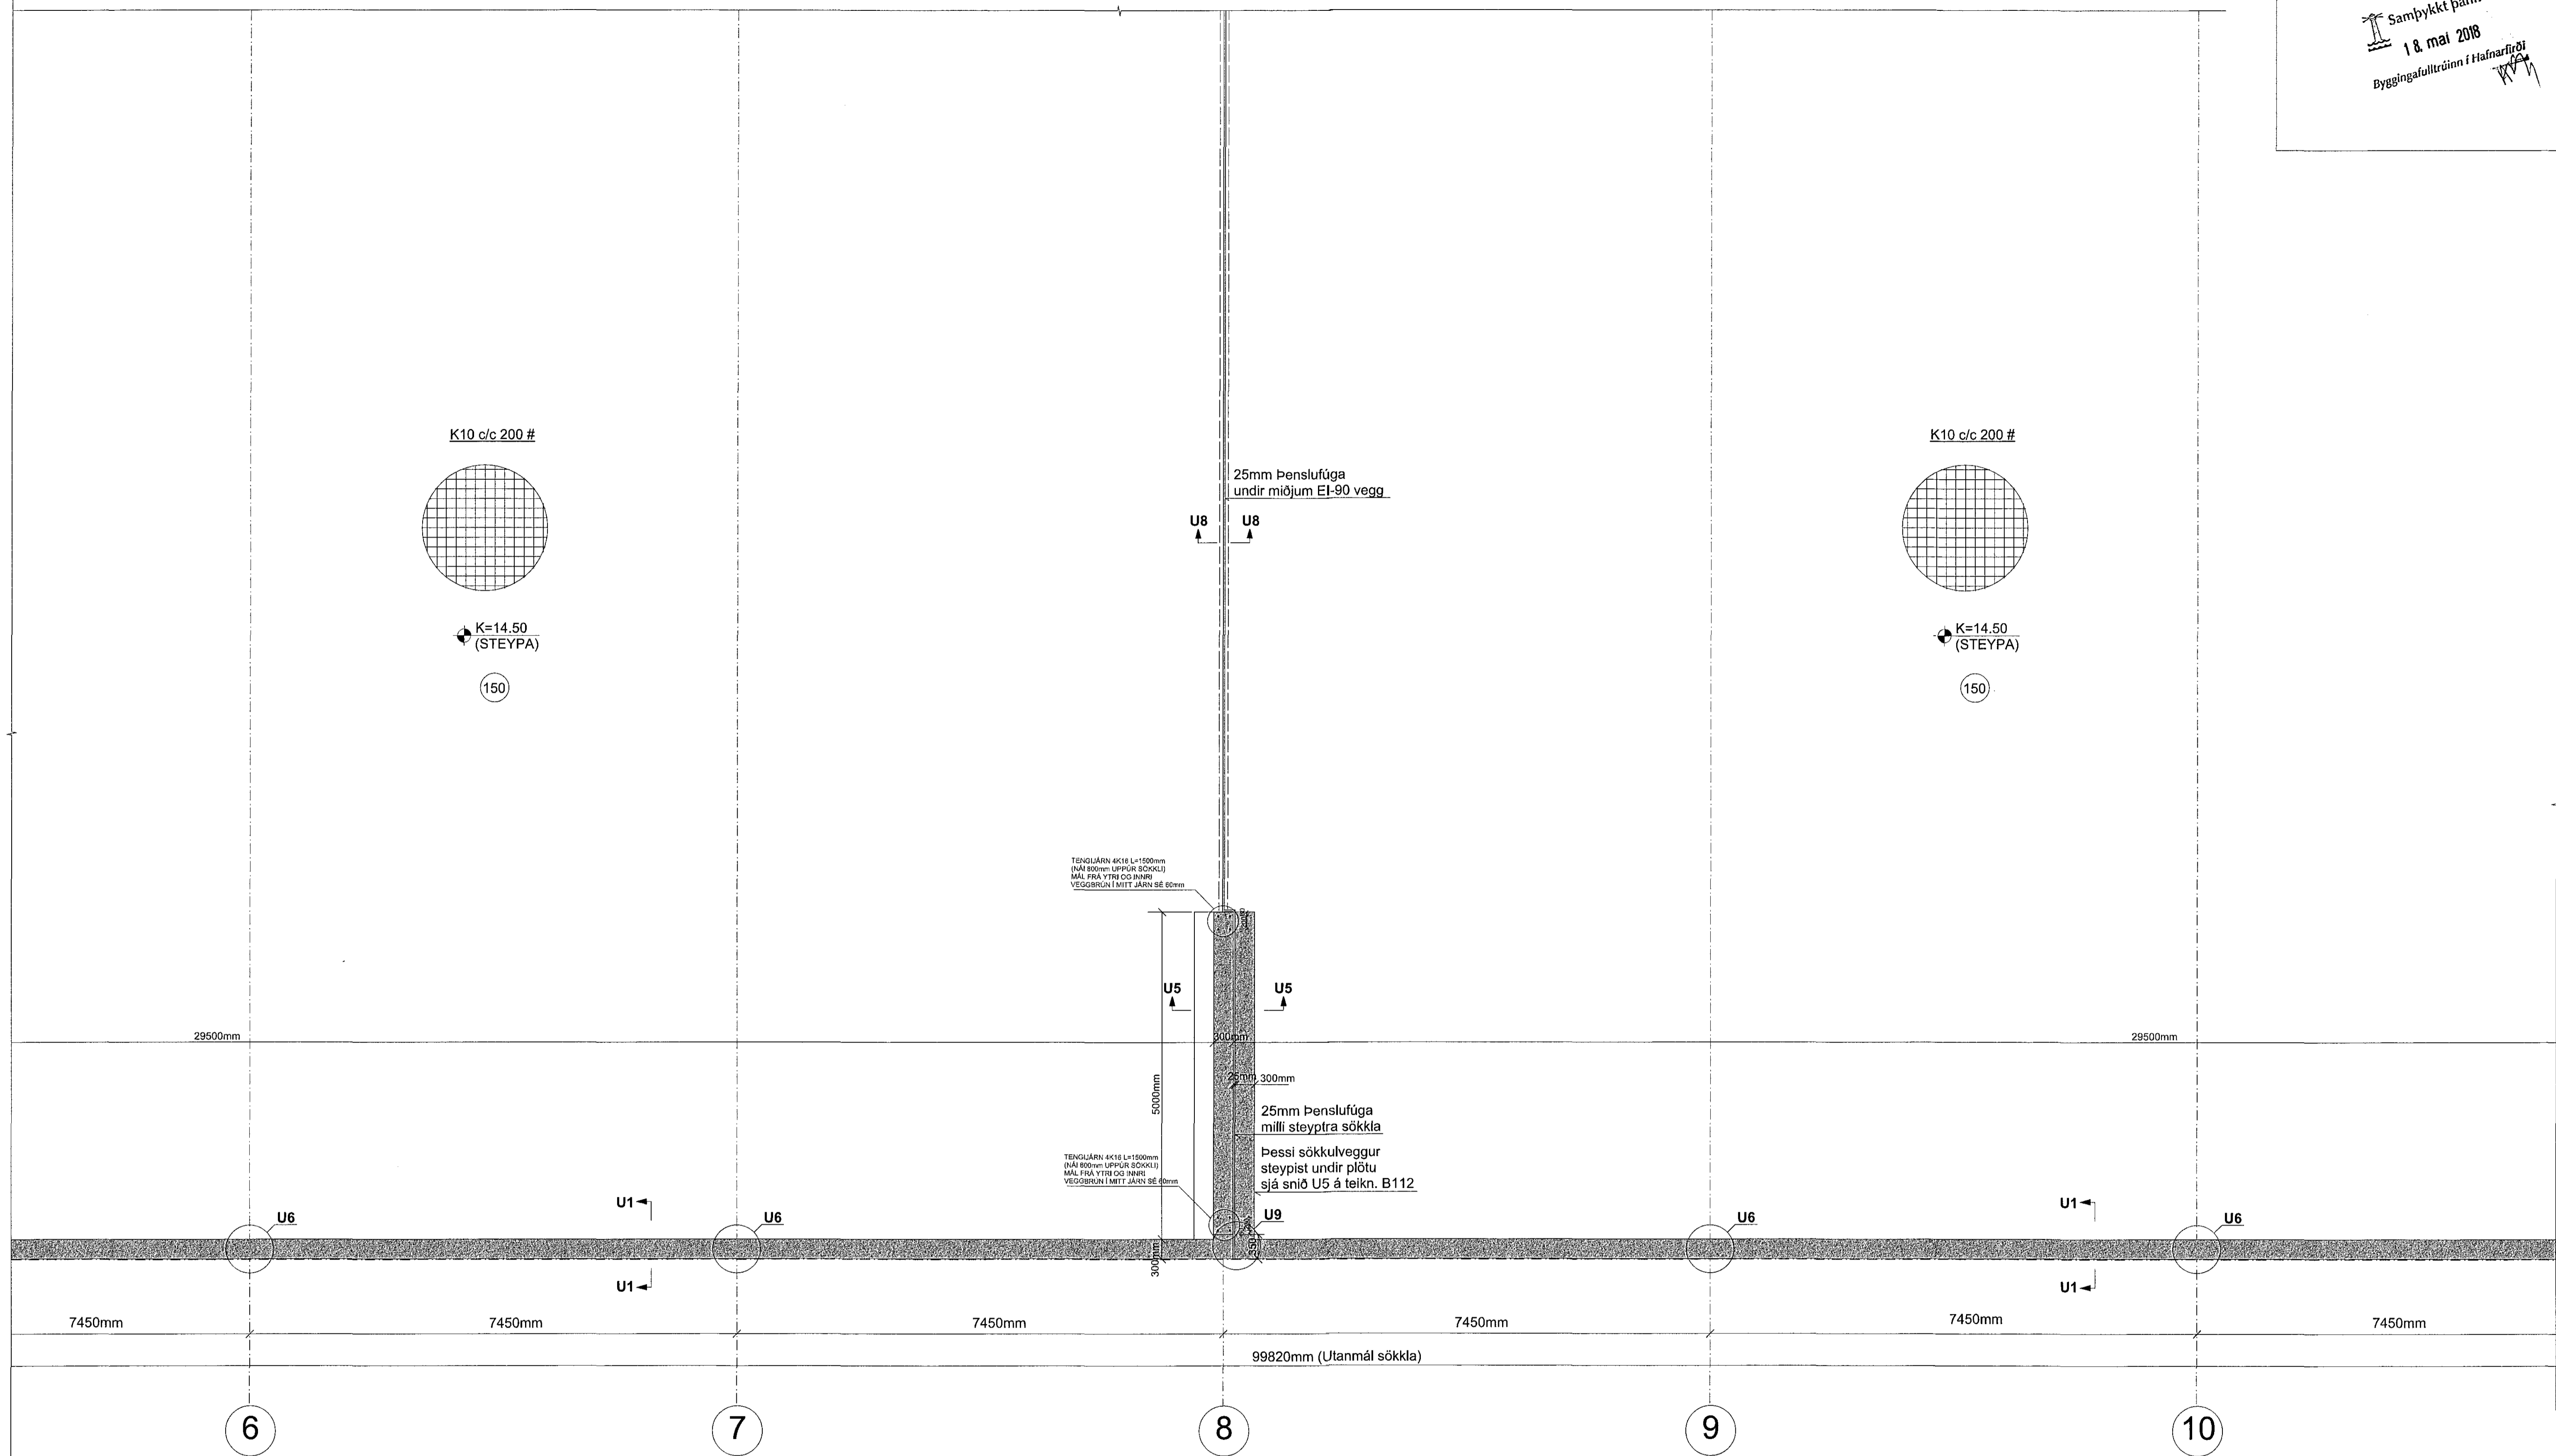


TEIGLIJARN AK16 L=1500mm
 (MÁ 800mm LÖNGUR SÖKKLI)
 MÁL FRA YFRI OG NIÐRI
 VEISIBRAN LMITT JARN SE 60mm

TEIGLIJARN AK16 L=1500mm
 (MÁ 800mm LÖNGUR SÖKKLI)
 MÁL FRA YFRI OG NIÐRI
 VEISIBRAN LMITT JARN SE 60mm

25mm Penslufuga milli steypra sökklá
 Þessi sökkulveggur steyptur undir plötu sjá snið U5 á teikn. B112

LYKILMYND: MKV. 1:1000

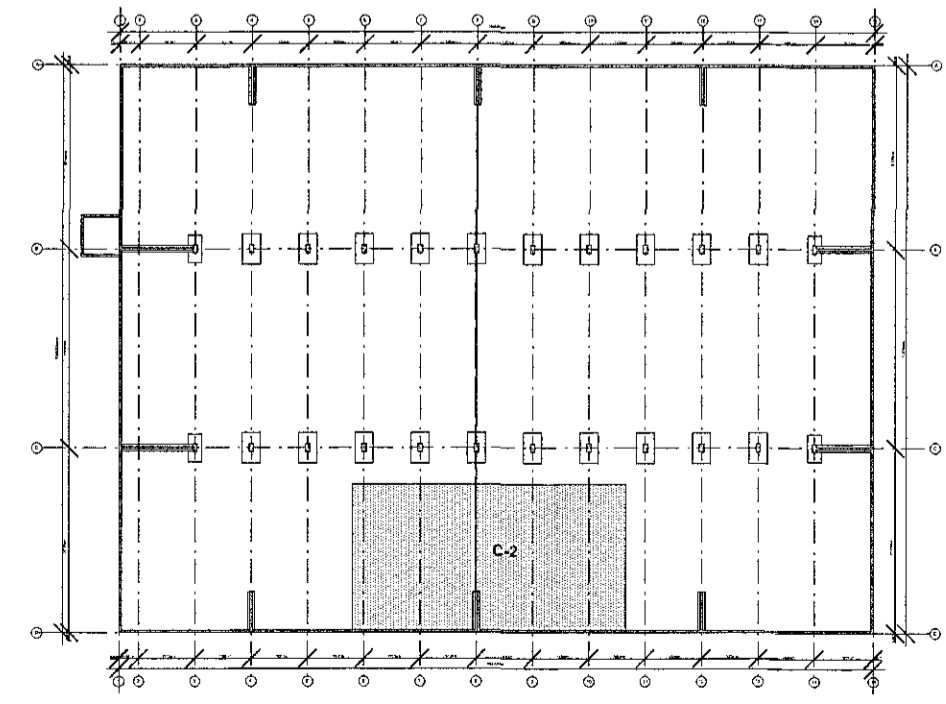

SNÍÐ U1 TIL U8 : SJÁ TEIKN.NR. B112
 SÚLUUNDIRSTÖÐUR SU1 : SJÁ TEIKN.NR. B113
 SÚLUUNDIRSTÖÐUR SU2 : SJÁ TEIKN.NR. B114

SJÁ SKÝRINGAR Á TEIKNINGU NR. B101

TEIKN.NR. B 110	<p>Tæknivangur ehf. KT-450585-1889 Kirkjustítt 26, 113 Reykjavík Sími: 564 22 44, Netf. tv@vortex.is</p>
DAGS. ADALTEIKNINGA: 12.09.2017	
KVARDI: 1:50	
DAGS: Feb. 2018	
HANNAÐ: MG	VERKEFNI: ÍSHELLA 1 Í HAFNARFIRÐI
TEIKNAD: MG	BURDARVIRKI: GRUNNMYND AF UNDIRSTÖÐUM, HLUÐI C-2
YFIRFARIÐ: Magnús Gylfason	Undirskrift Aðalhönnuðar

2018/2-3502