



Samþykkt þann
 18. maí 2018
 Byggingafulluðinn í Hafnarfirði

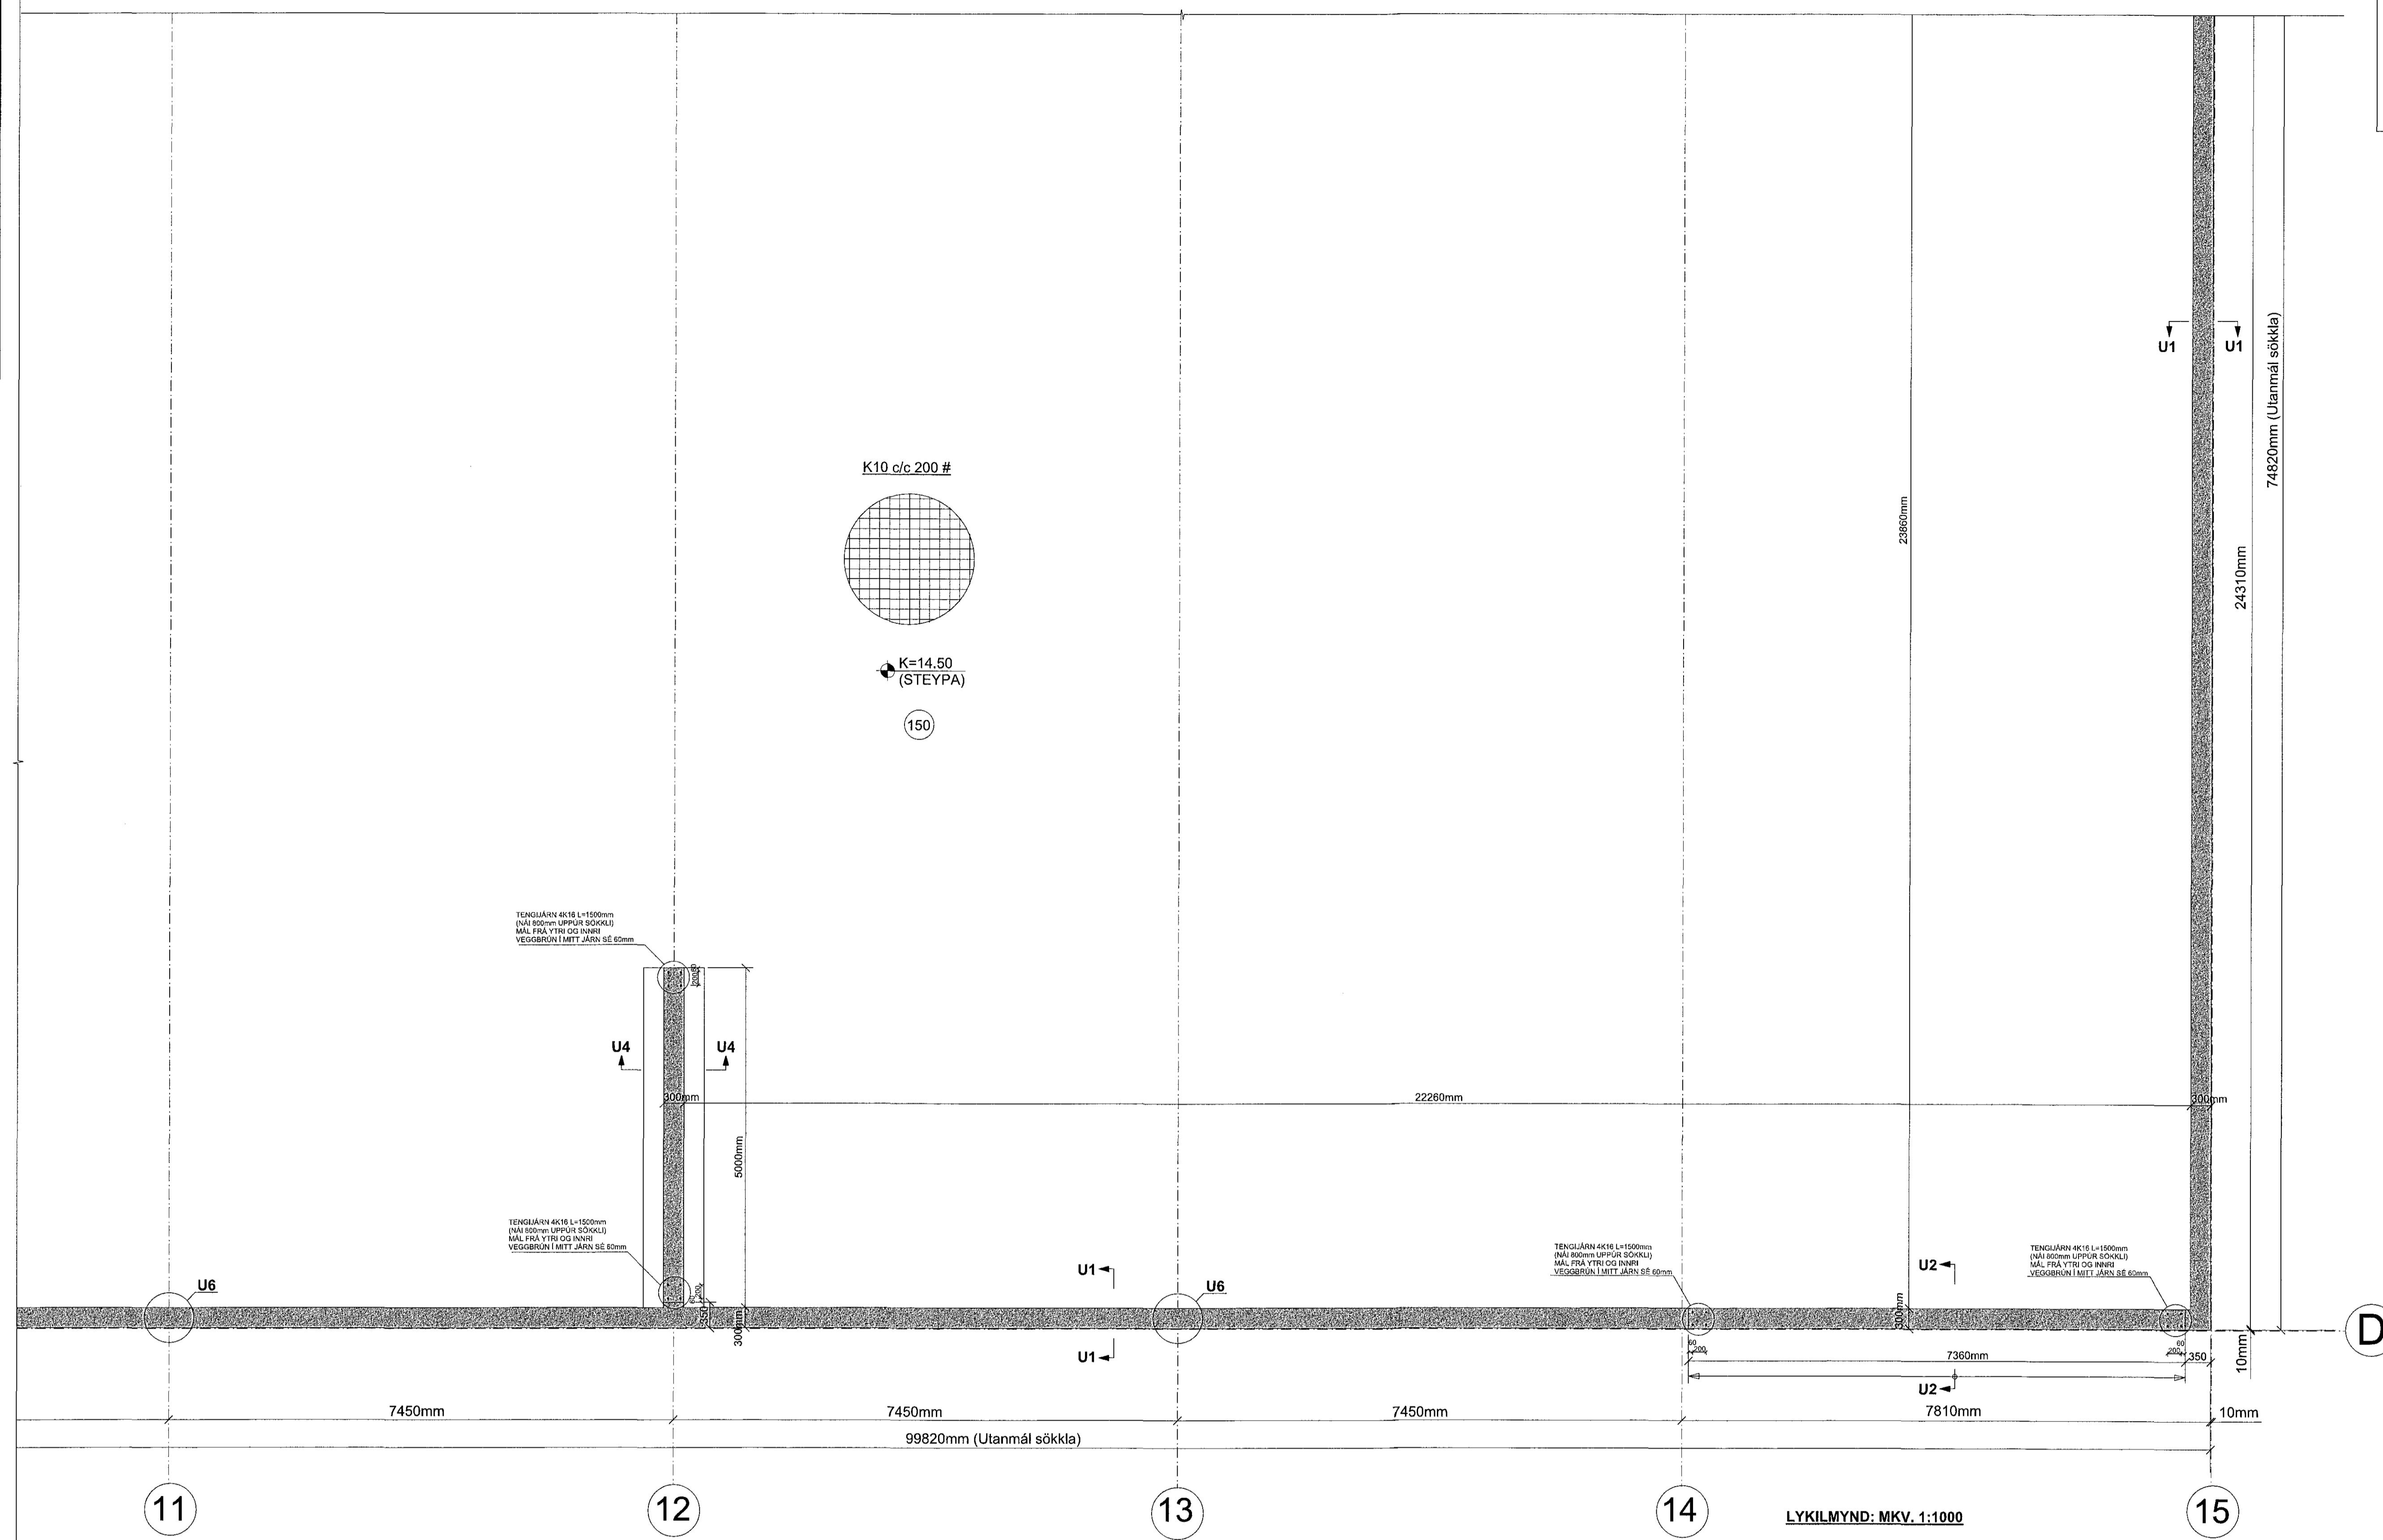


LYKILMYND: MKV. 1:1000

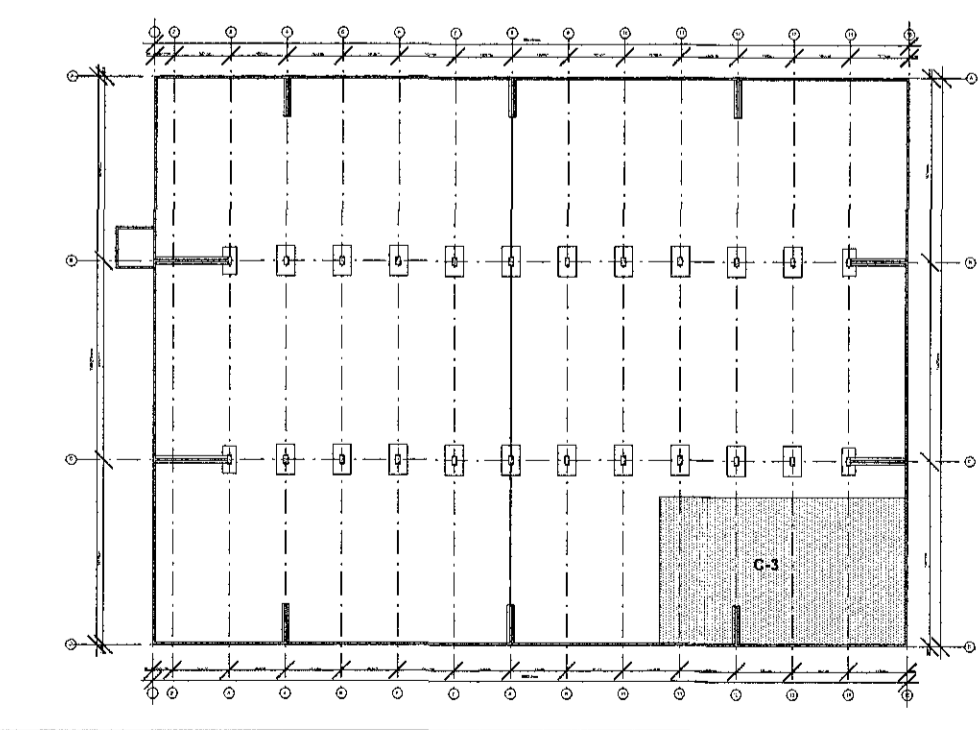

SNID U1 TIL U8 - SJÁ TEIKN.NR. B112
 SÚLUUNDIRSTÖÐUR SU1 : SJÁ TEIKN.NR. B113
 SÚLUUNDIRSTÖÐUR SU2 : SJÁ TEIKN.NR. B114

SJÁ SKÝRINGAR Á TEIKNINGU NR. B101

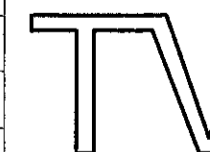TEIKN.NR. B 111	 Tæknivangur ehf. KT 450588-1989 Kirkjuseit 28, 113 Reykjavík Sími: 564 22 44, Netf. tv@vortex.is
DAGS. AÐALTEIKNINGA: 12.09.2017	
KVARDI: 1:50	
DAGS: Feb. 2018	
HANNAÐ: MG	VERKEFNI: ÍSHELLA 1 í HAFNARFIRÐI
TEIKNAD: MG	BURÐARVIRKI: GRUNNMYND AF UNDIRSTÖÐUM, HLUTI C-3
YFIRFARID: Magnús Gylfason	Undirskrift Aðalhönnuðar

091162-3509