



ÍSHELLA 1: GRUNNMYND VEGGJA - YFIRLITSMYND, MKV. 1: 200

17.09.2018 12 h 2018
 Samþykkt þann
 18. maí 2018
 Byggingafulltrúinn / Hafnarfirði

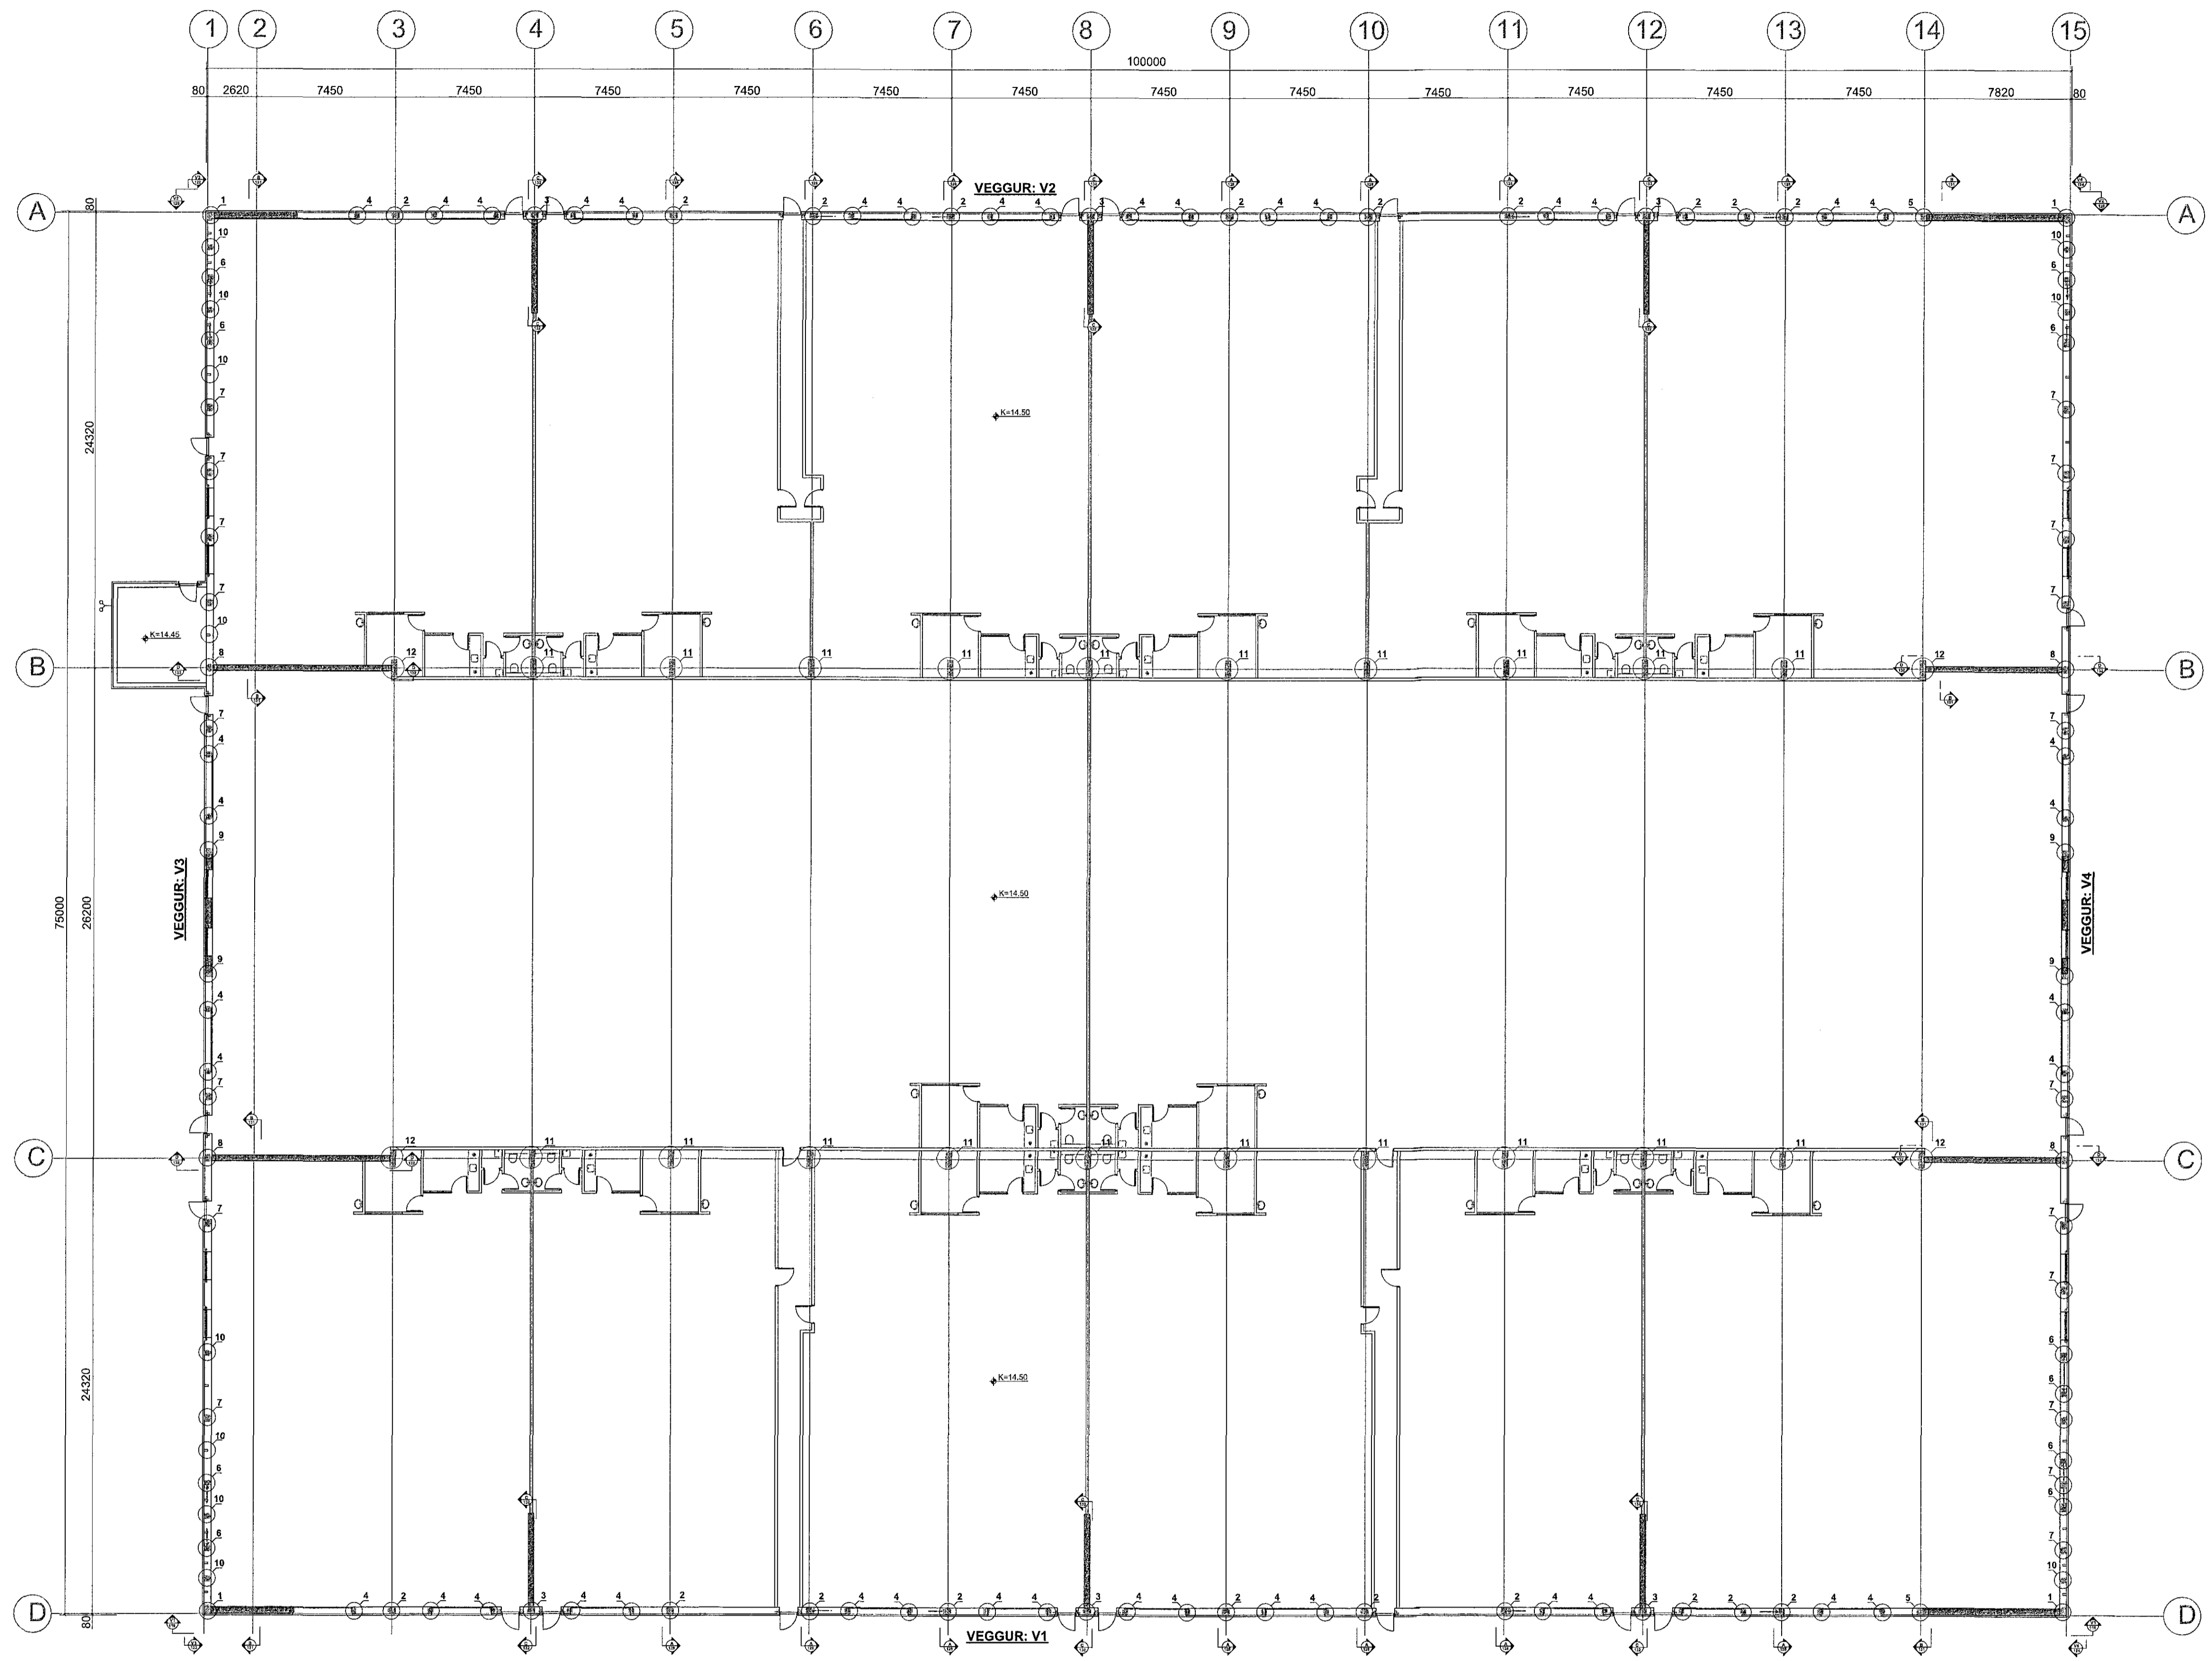

- Sérmyndir 1-10 : Sjá teikningu nr. B116
- Sérmyndir 11-12 : Sjá teikningu nr. B117
- Snið A : Sjá teikningu nr. B128 - B130
- Snið B : Sjá teikningu nr. B131
- Snið C og D : Sjá teikningu nr. B132
- Veggur V1 : Sjá teikningu nr. B119
- Veggur V2 : Sjá teikningu nr. B120
- Veggur V3 : Sjá teikningu nr. B122
- Veggur V4 : Sjá teikningu nr. B124

SJÁ SKÝRINGAR Á TEIKNINGU NR. B101

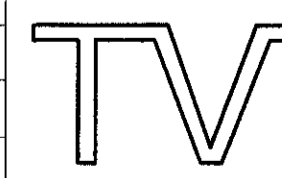TEIKN.NR. B 115	 Tæknivagnur ehf. KT 450586-1889 Kirkjubátt 26, 113 Reykjavík Sími: 584 22 44, Netf. tv@vortex.is
DAGS. AÐALTEIKNINGA: 12.09.2017	
KVARDI: 1:200	
DAGS. Feb. 2018	
HANNAD: MG	VERKEFNI: ÍSHELLA 1 í HAFNARFIRÐI
TEIKNAD: MG	BURÐARVIRKI: GRUNNMYND AF VEGGJUM - YFIRLITSMYND
YFIRFARID: Magnús Gylfason	Undirskrift Aðalhönnuðar

091162-3507